



SEZIONE X-X

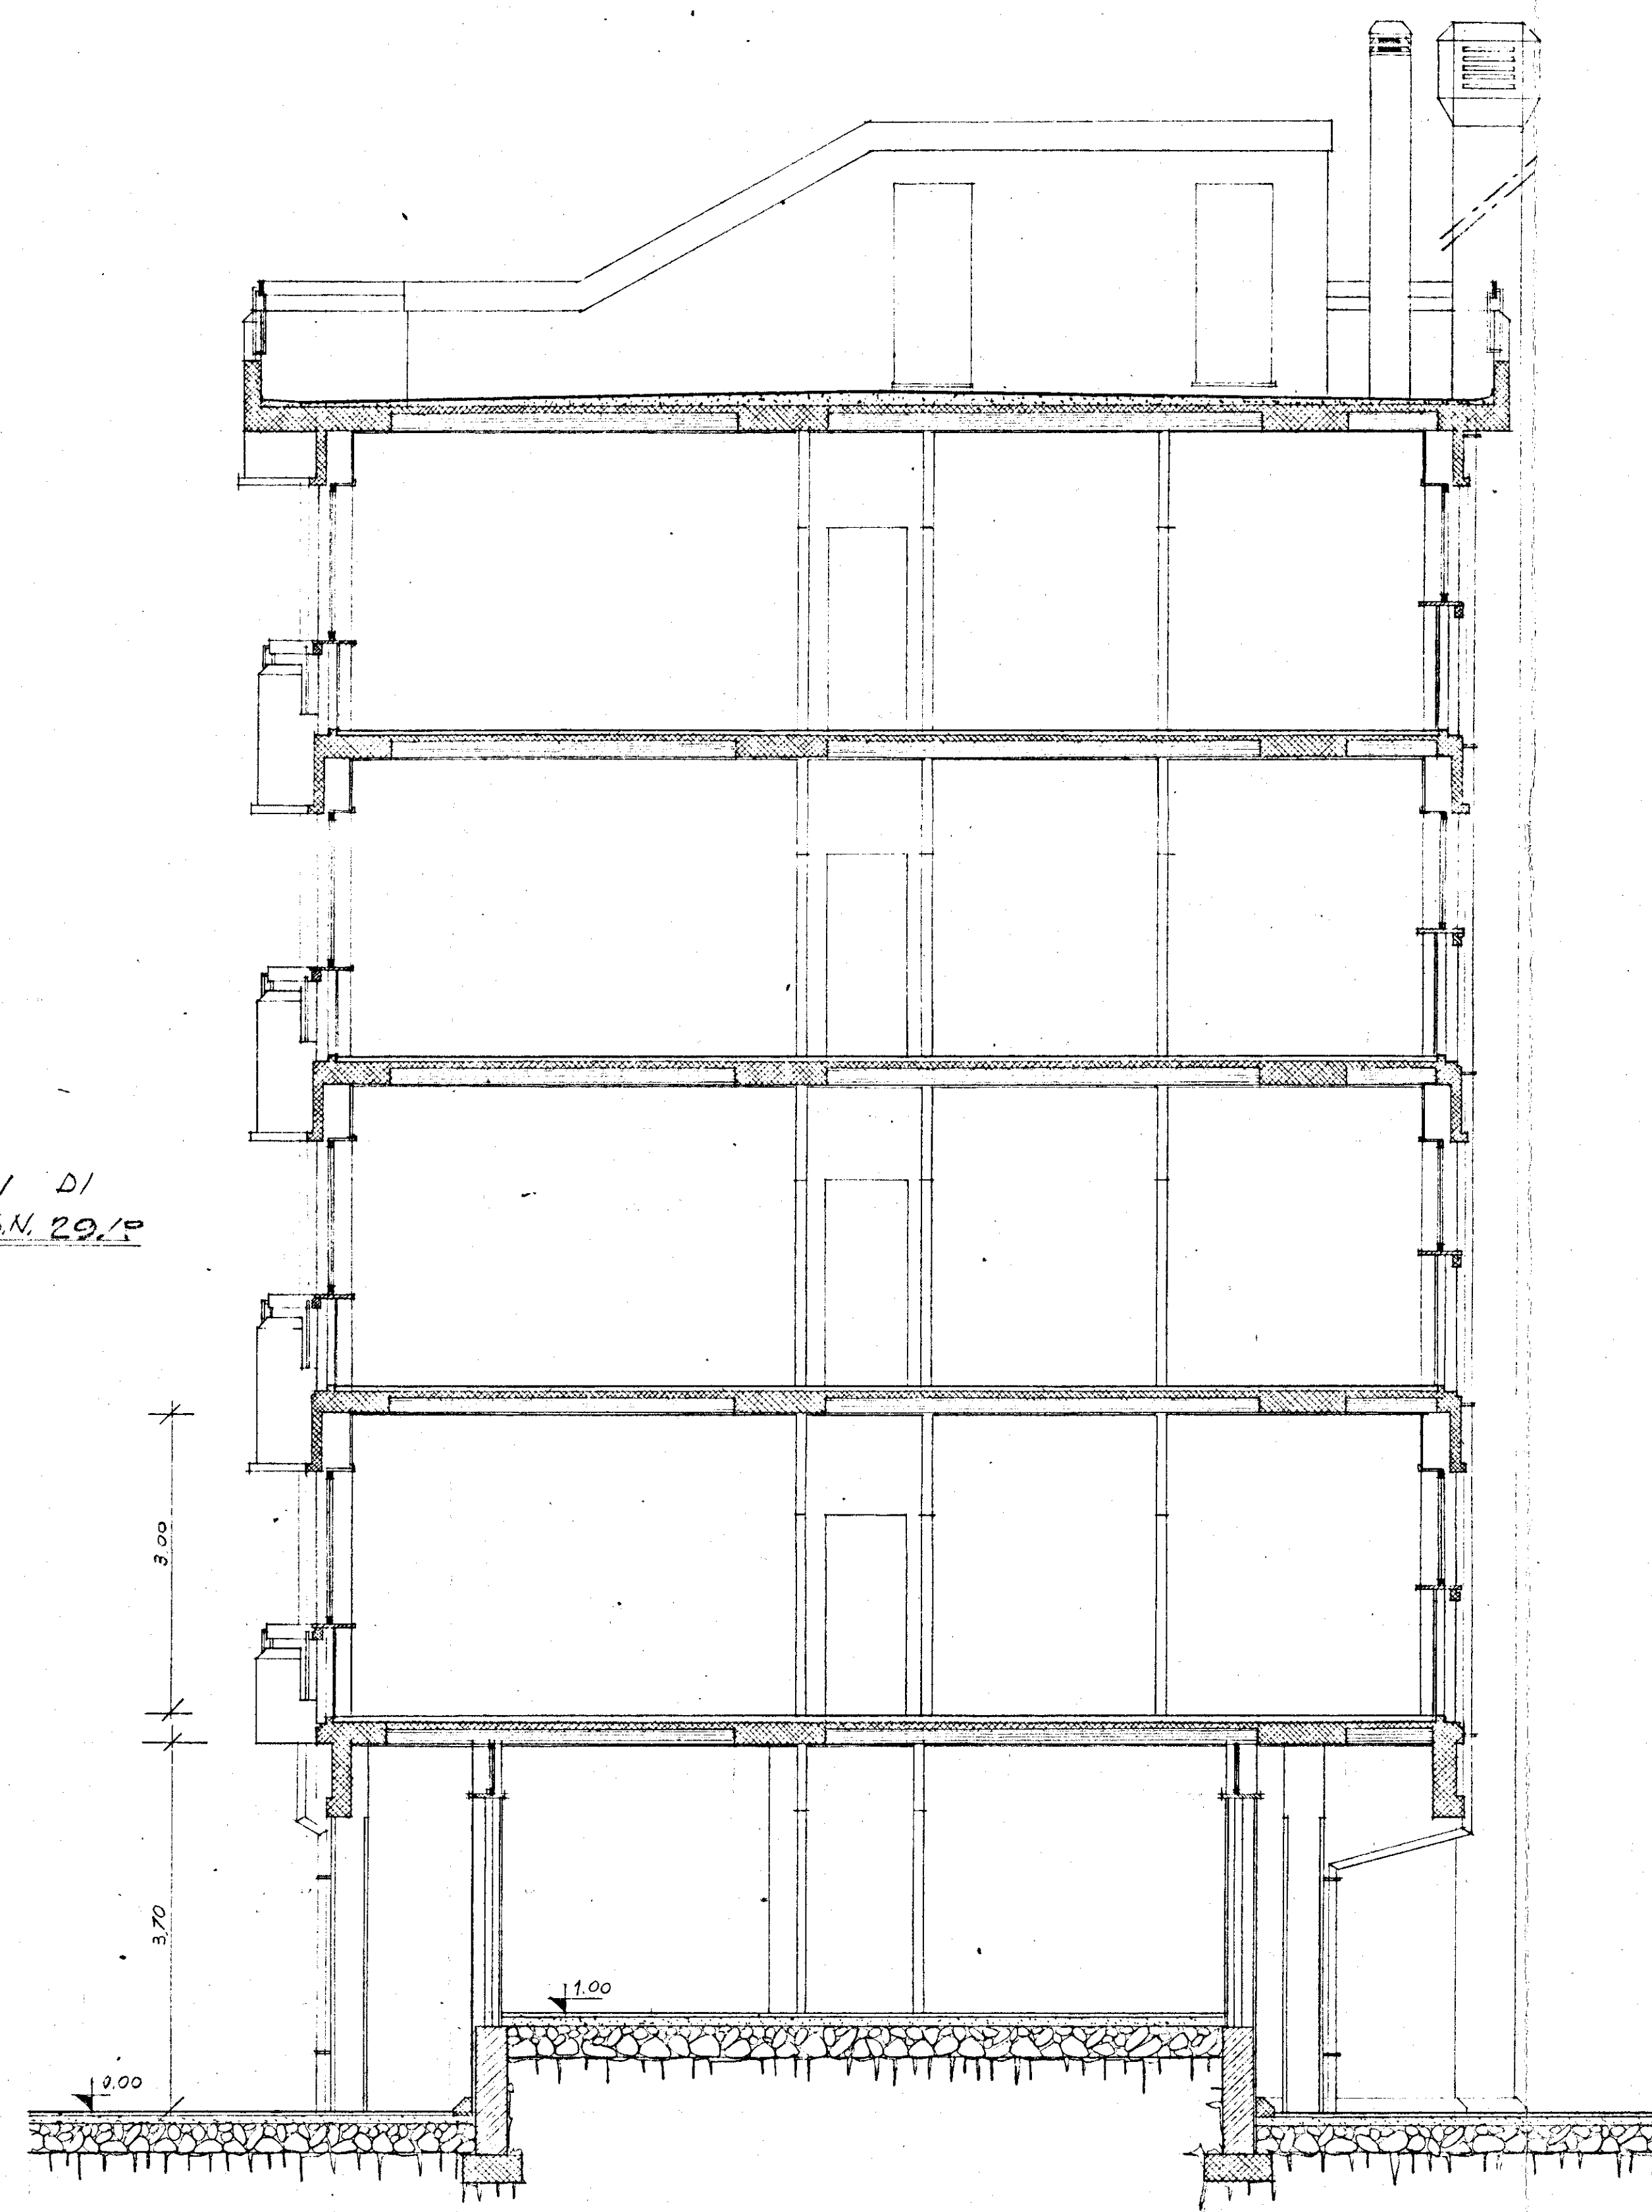


PER I PARTICOLARI DI
FACCIATA VEDI DISN. 29.1°

SEZIONE Y-Y

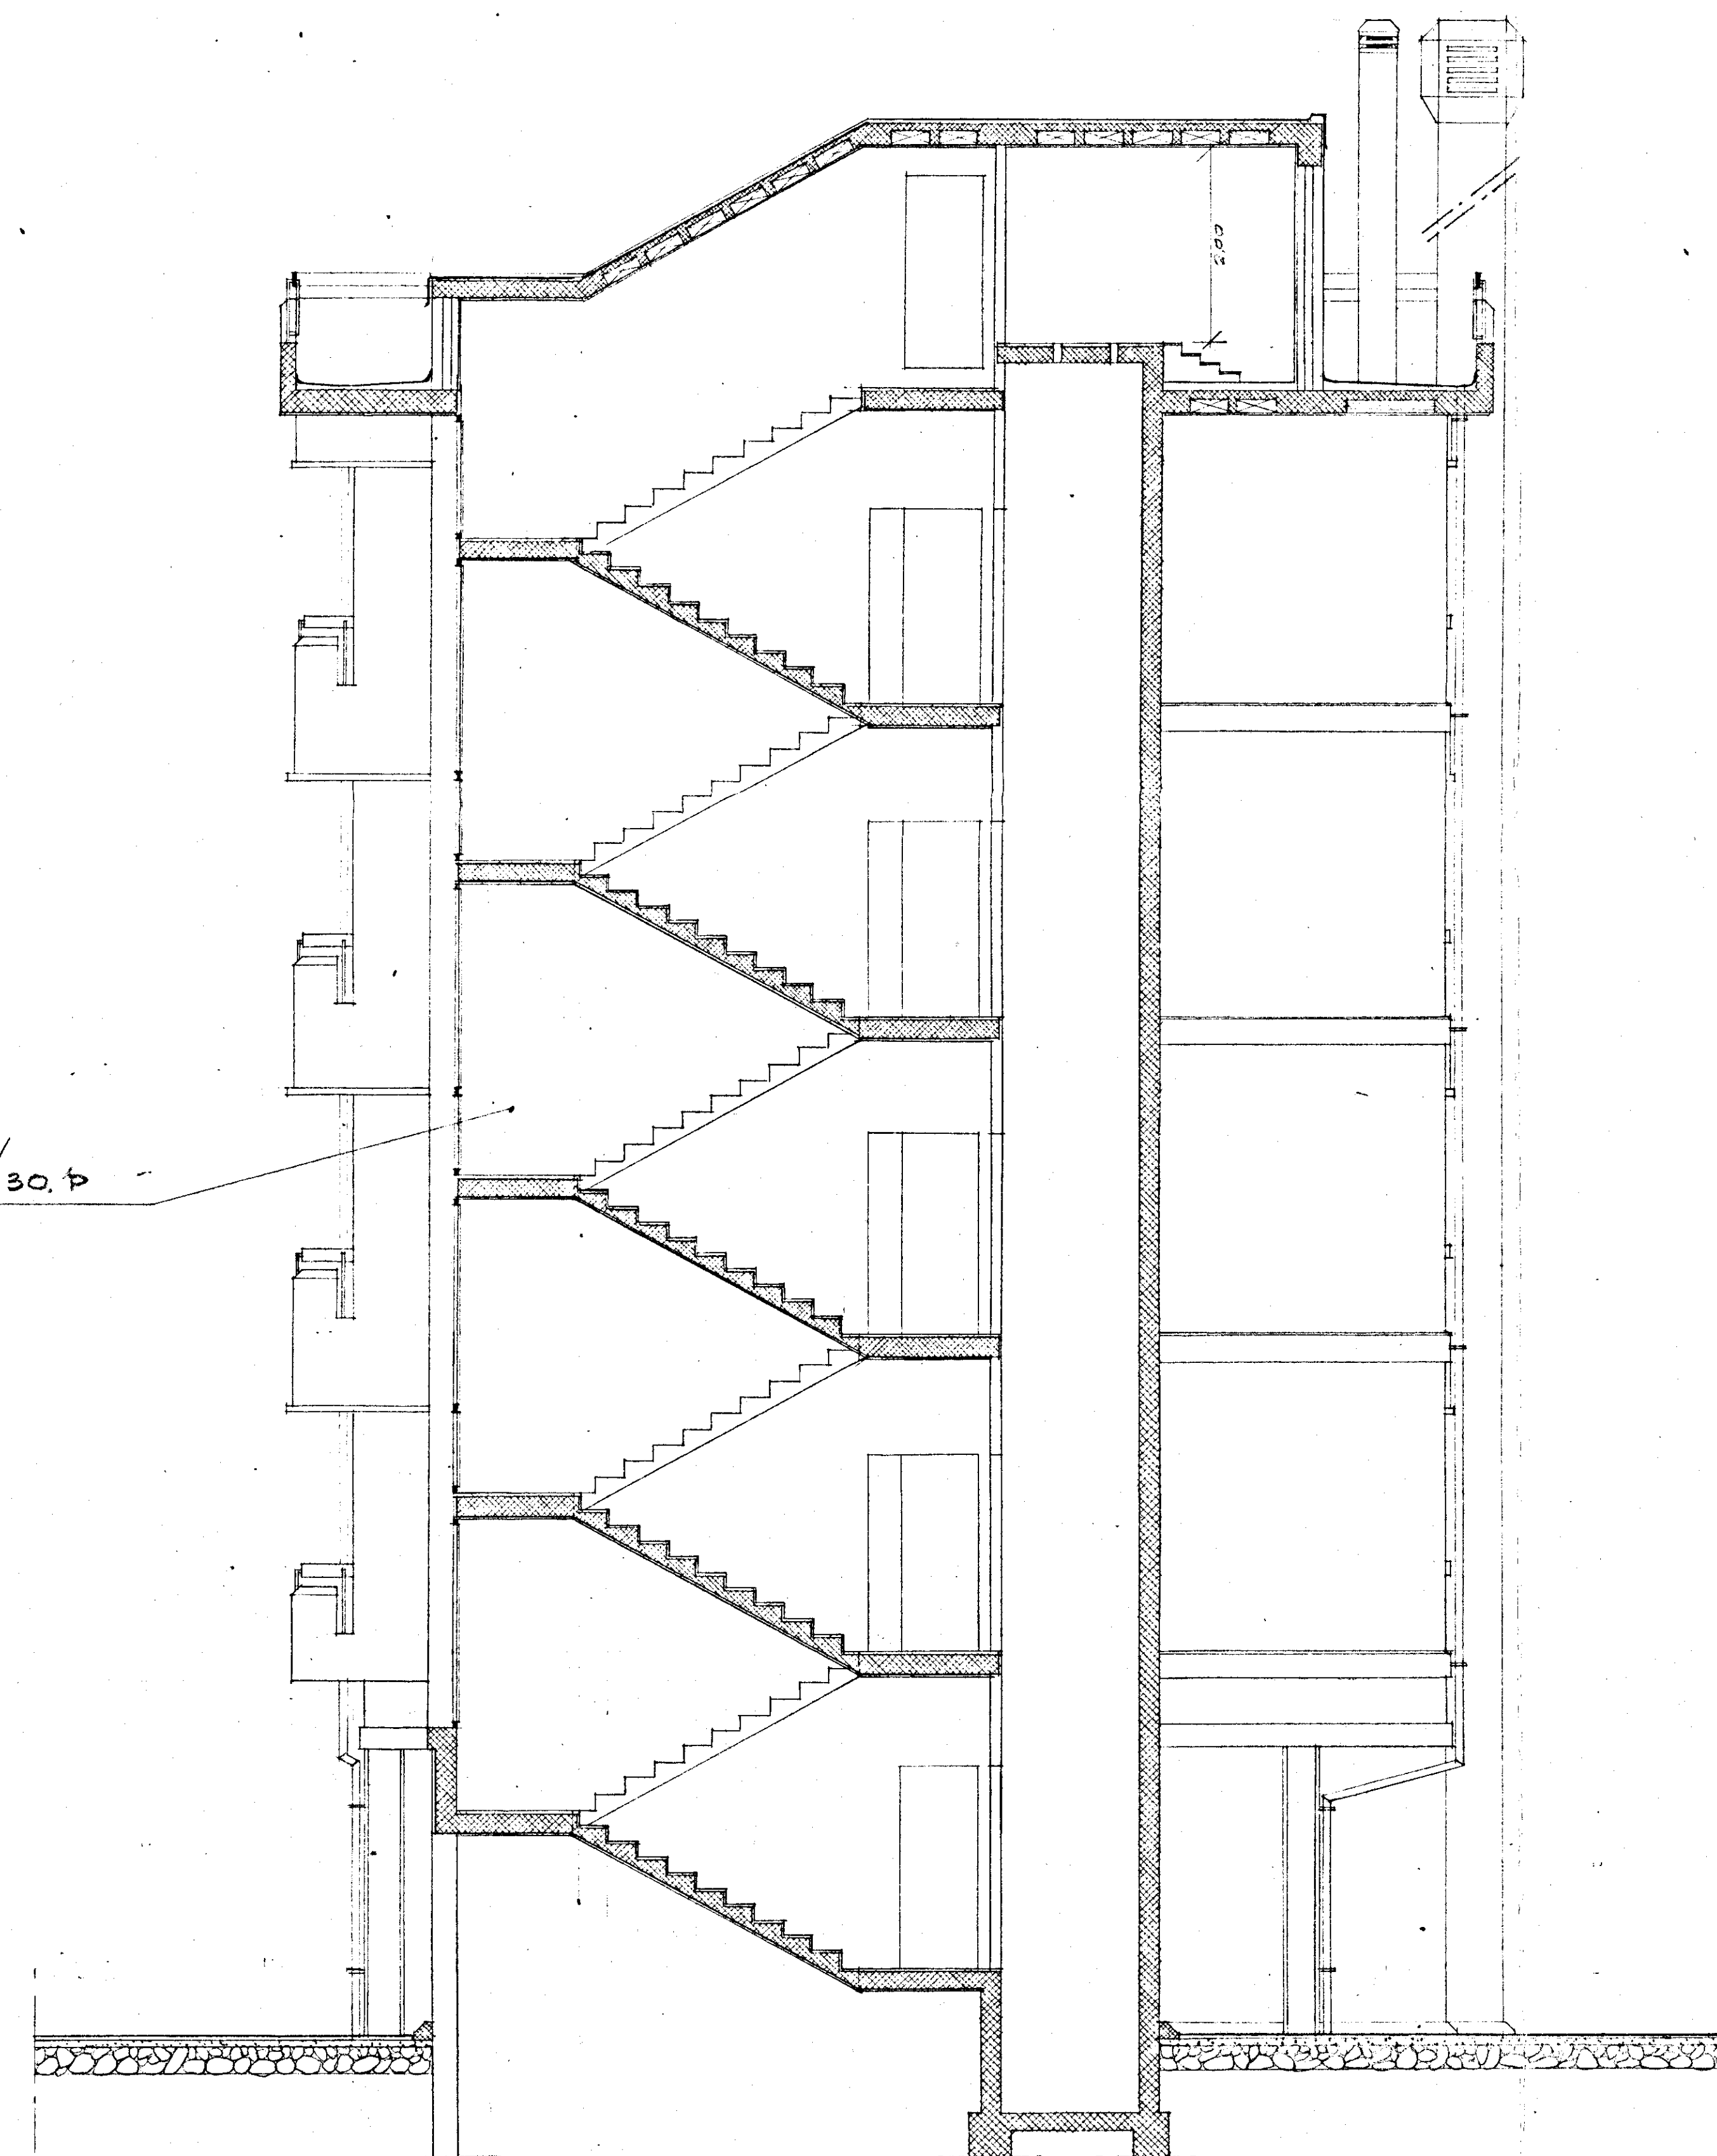

PER I PARTICOLARI
SCALA VEDI TAV. N° 30.1°

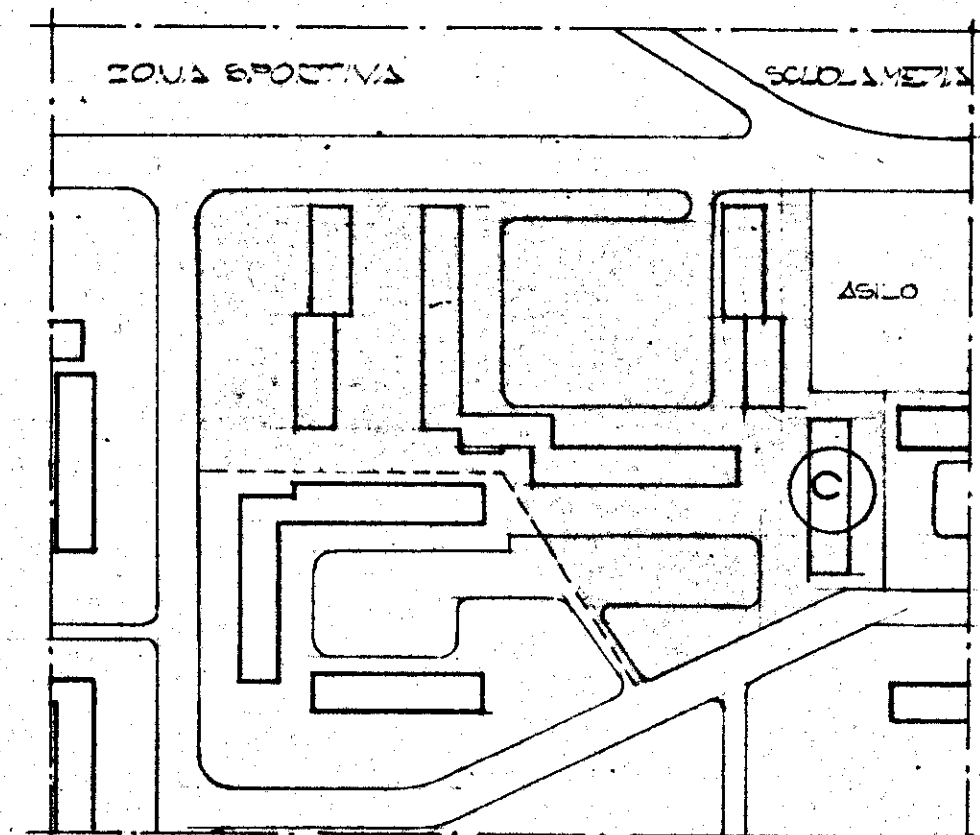

SESTIONE CASE LAVORATORI		INTERVENTO N. 1211		I.A.C.P. BRINDISI	
LEGGE 14/2/63 N° 60		3° TRIENNIO			
PROGETTO ESECUTIVO PER LA		DATA 22.5.71		N° 276	
COSTRUZIONE DI ALLOGGI IN BRINDISI		AGE			
QUARTIERE GAUTIERI					
EDIFICIO "C."		RAPP.			
SEZIONI XX-YY		1:50			
Dott. Arch. E. NESPEGA	Edilizia				
Dott. Ing. A. CORRADO	Edilizia				
Dott. Ing. F. CARADORINI	Prog. e Costi				
Dott. Ing. M. BOLOGNESE	Strutt. e Calc.				
Dott. Ing. N. VIVARELLI	Imp. Tecnici				