

ISTITUTO AUTONOMO CASE POPOLARI  
PER LA PROVINCIA DI BRINDISI

COSTRUZIONE DI CASE POPOLARI  
IN OSTUNI  
DI CUI ALLA LEGGE 11-11-1963 N°1460

PROSPETTI


SCALA 1:100



PROSPETTO ANTERIORE



PROSPETTO POSTERIORE

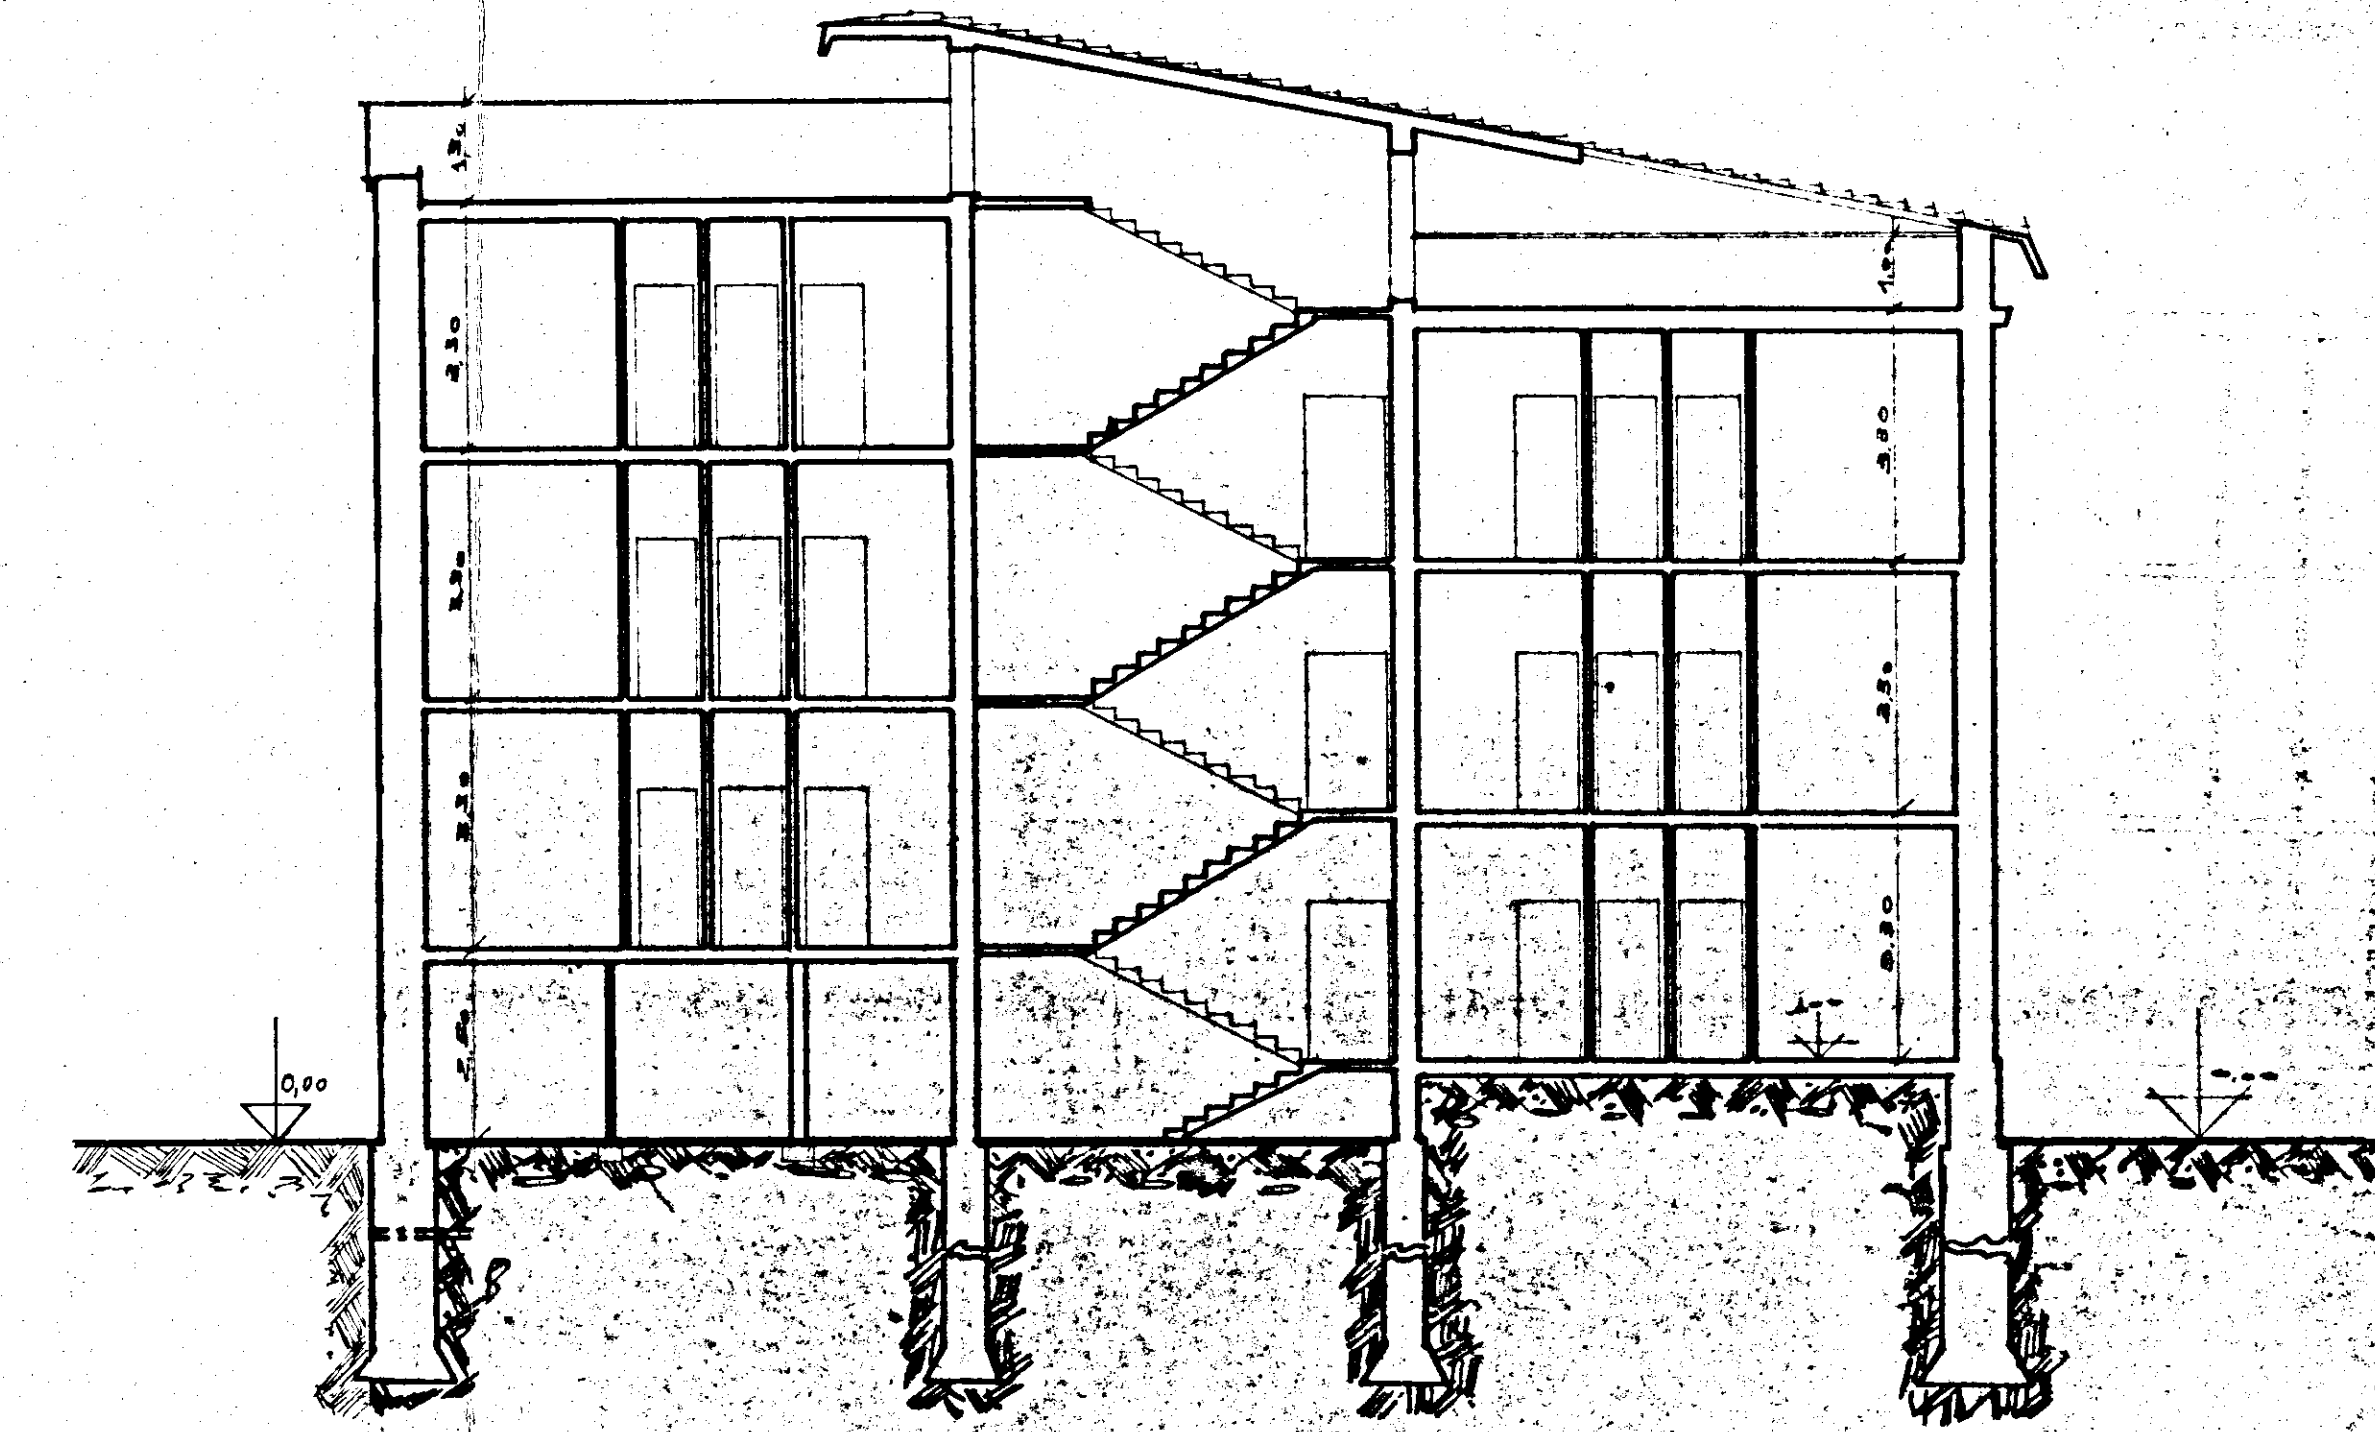

SEZIONE LONGITUDINALE