




ISTITUTO AUTONOMO CASE POPOLARI PER LA PROVINCIA DI BRINDISI

TIPO DI INFISSI

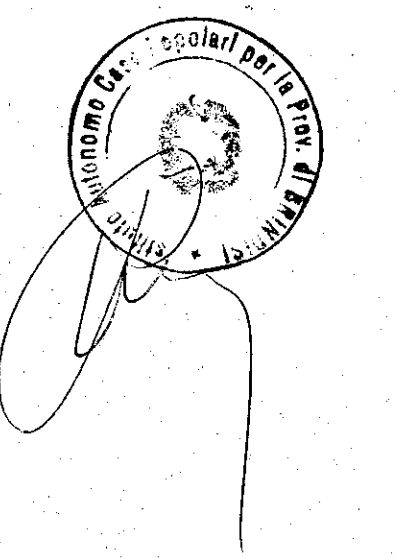

FINESTRA


- TIPO CON SCURETTI -

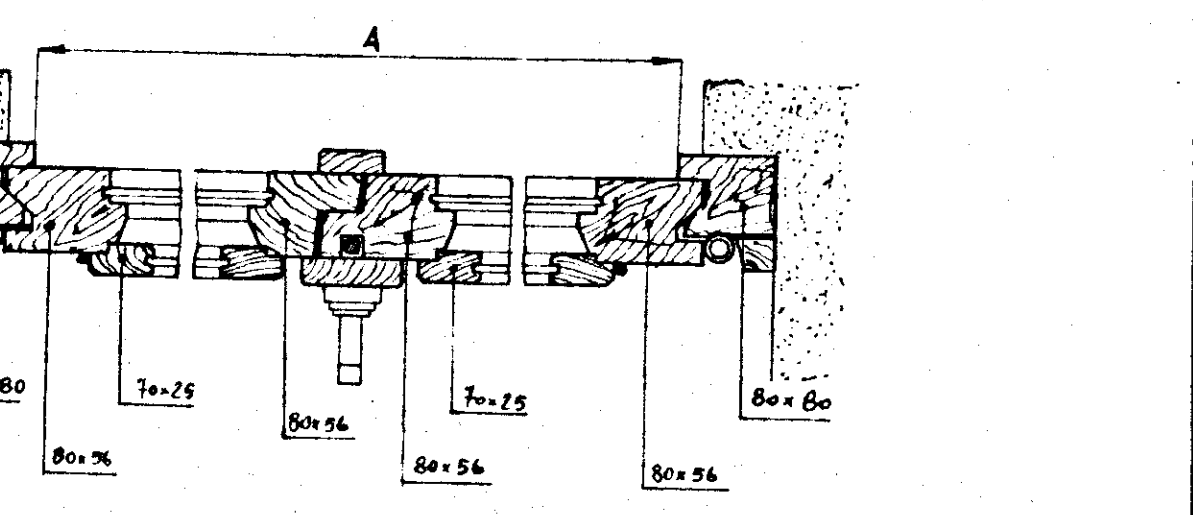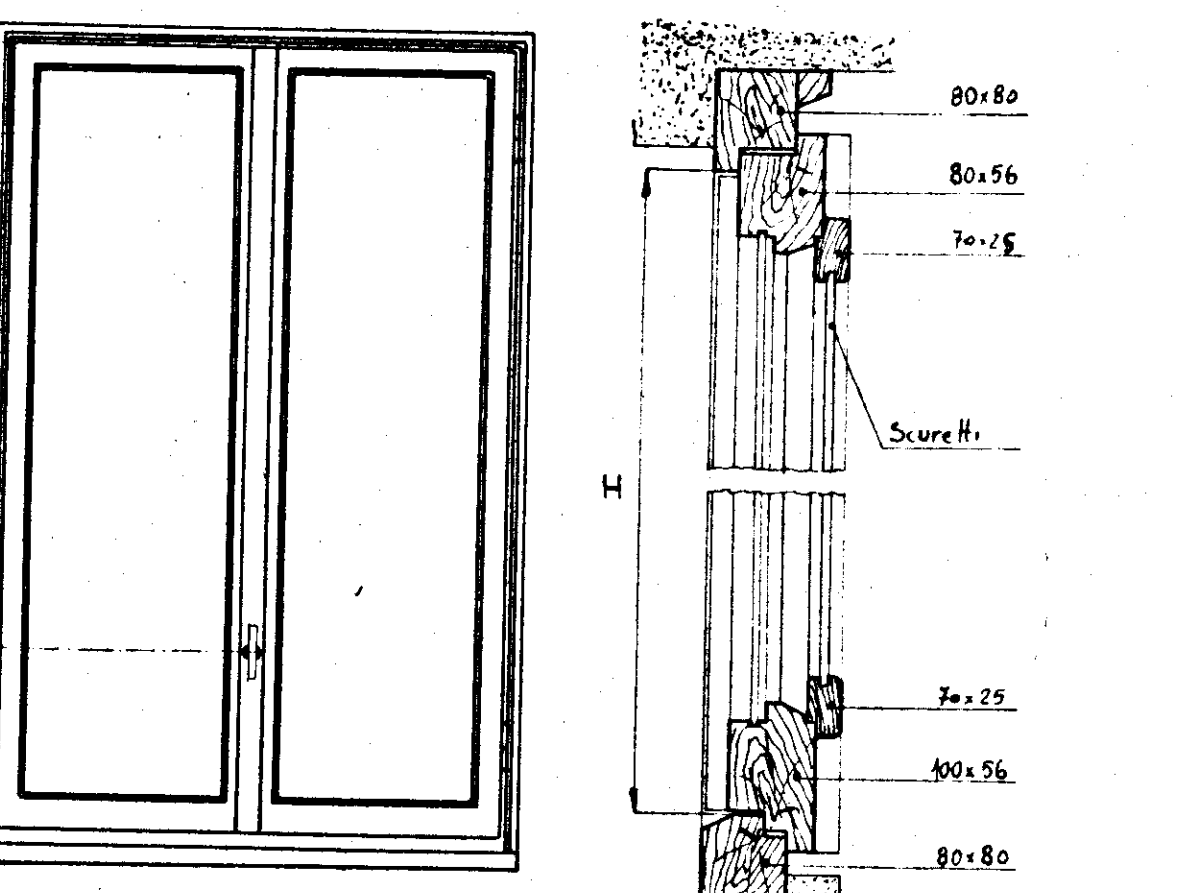

INDICAZIONE	H	A
Finestra a due battenti		
Finestra ad un battente		

FINESTRA

Tipo C-D-D₁


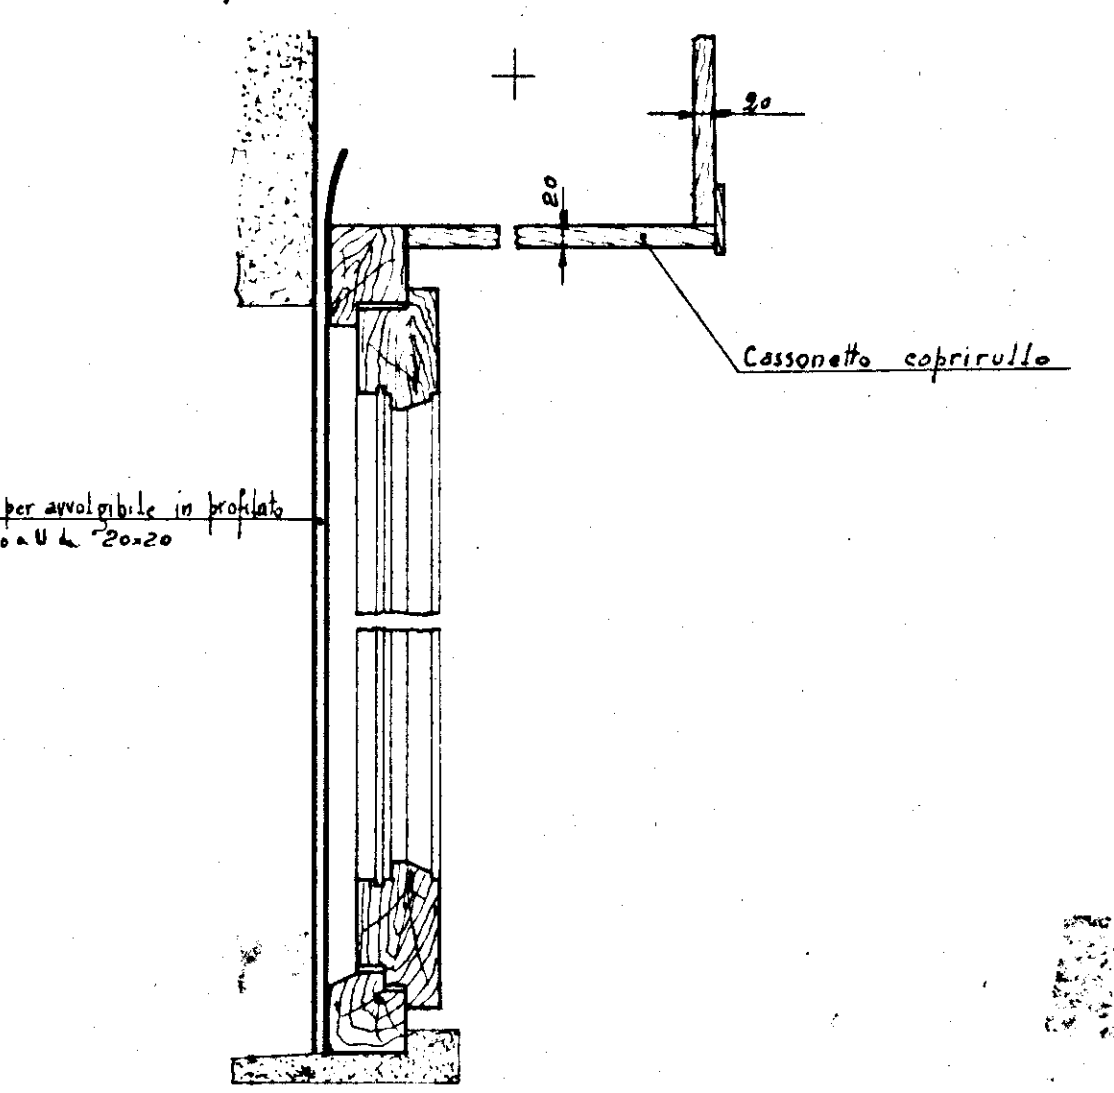


- TIPO SENZA SCURETTI CON PERSIANE

AVVOLGIBILI -

BALCONE



Tipo C-D-D₁

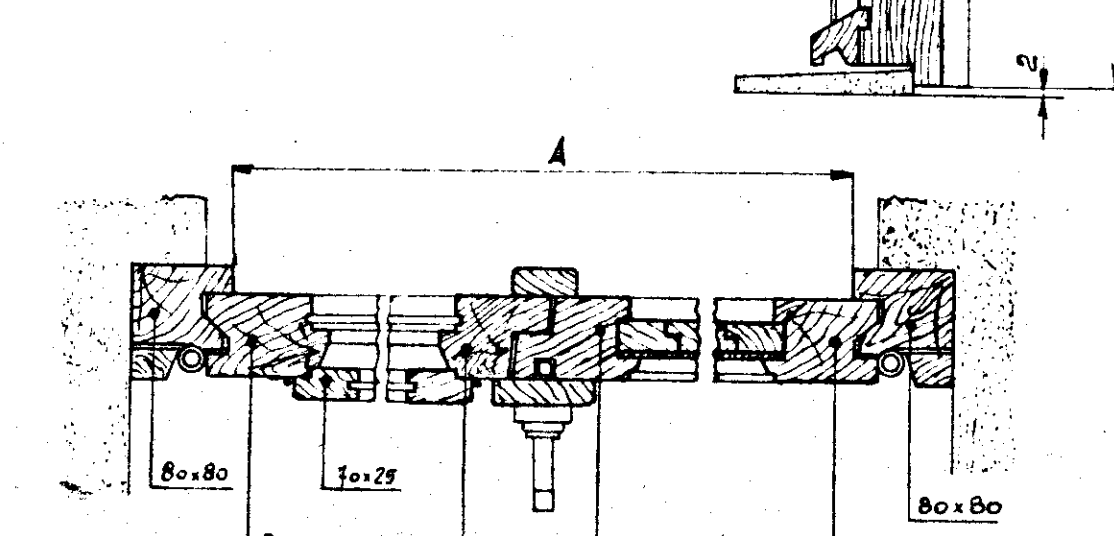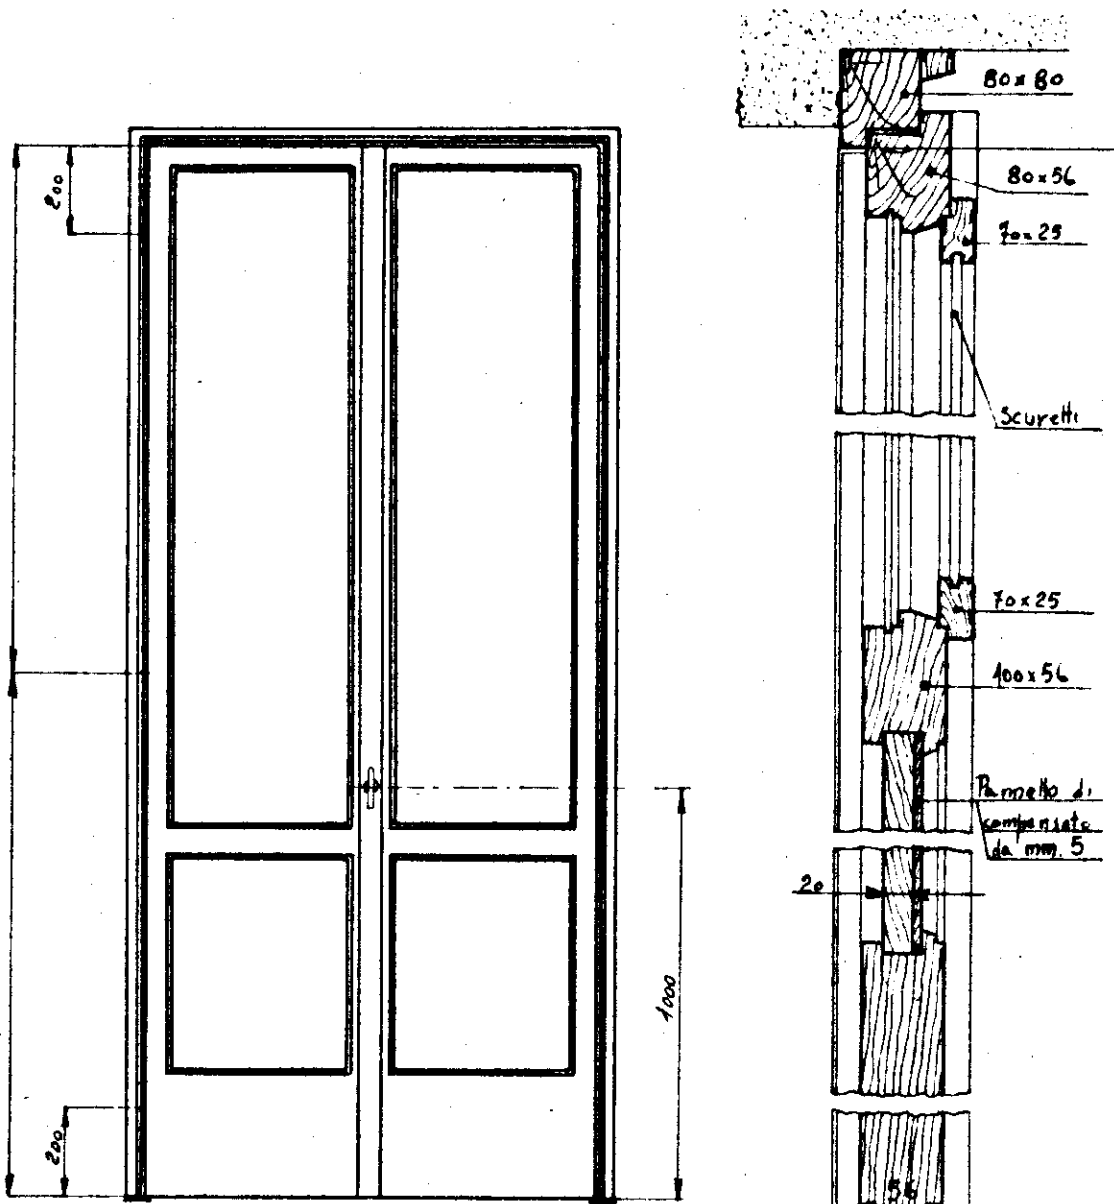

INDICAZIONE	H	A
Balcone a due battenti		
Balcone ad un battente	2.10	0.60

BALCONE


Tipo C₁

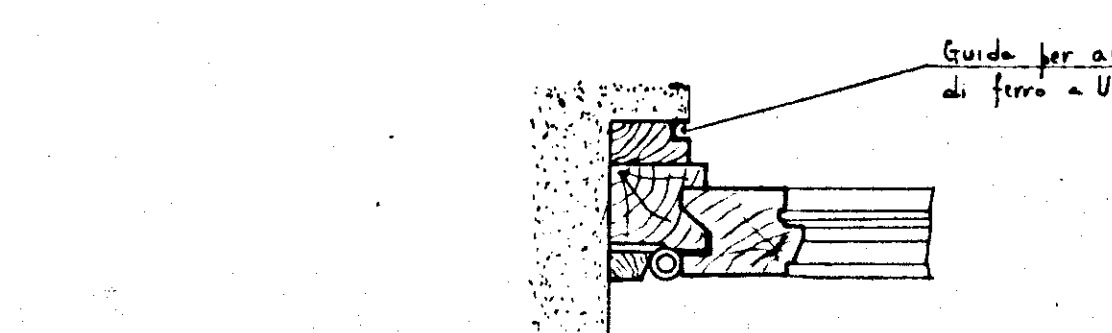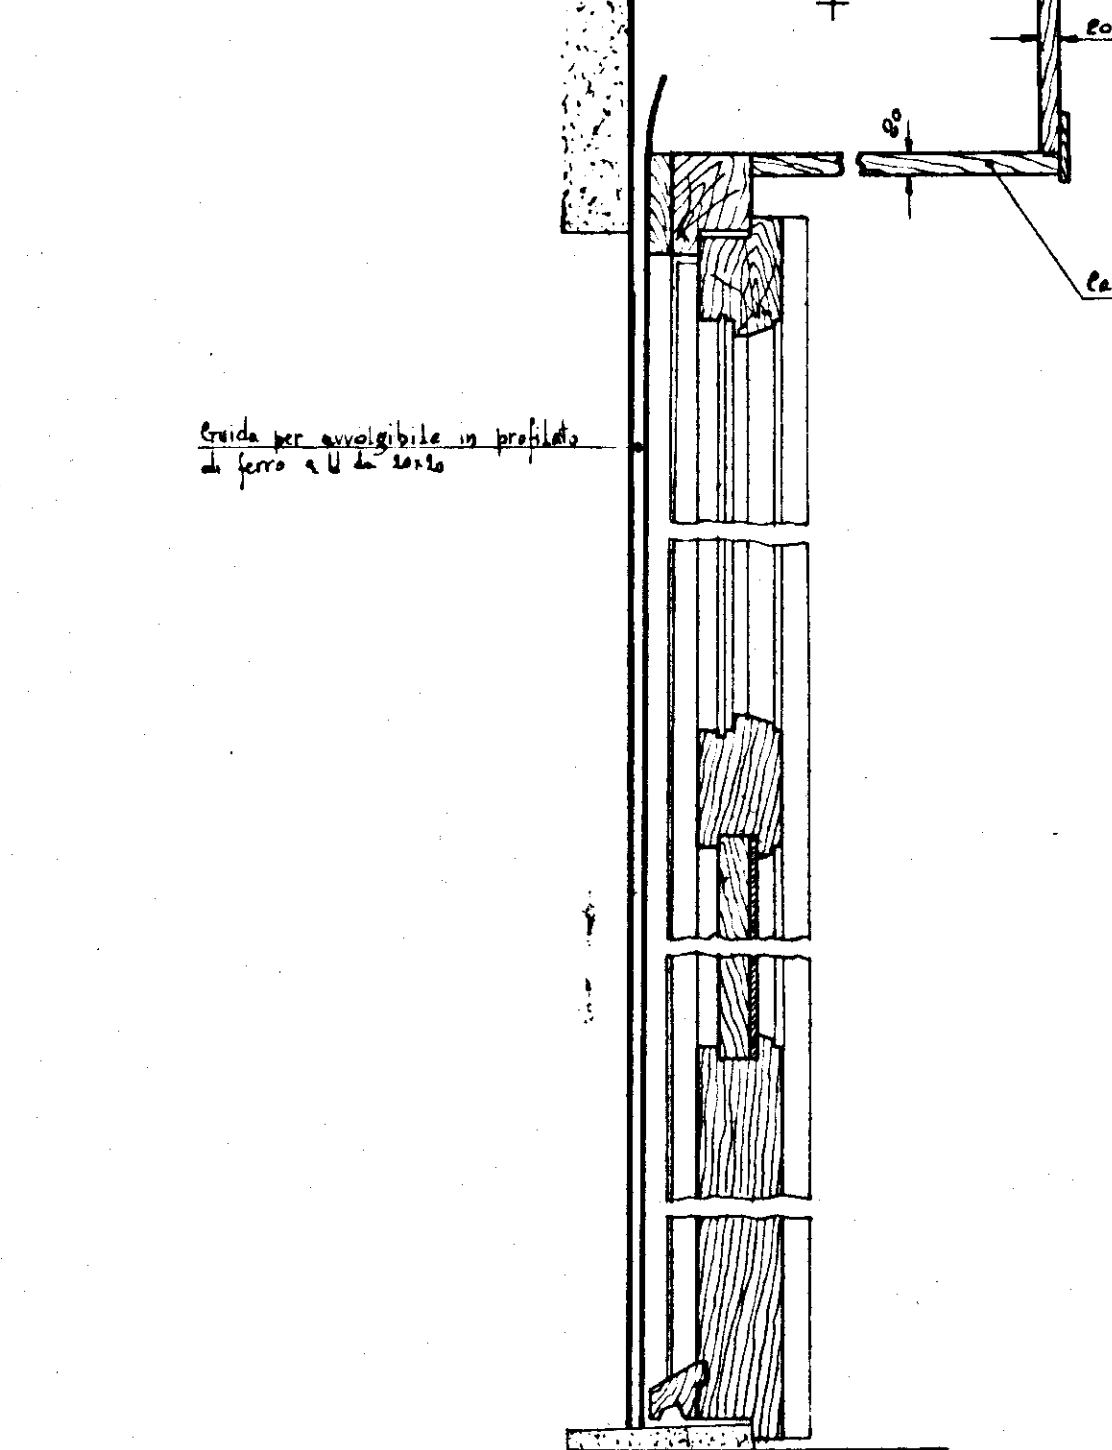

- TIPO SENZA SCURETTI CON PERSIANE AVVOLGIBILI -

PORTA DI ACCESSO AGLI APPARTAMENTI


PORTONE TIPO A

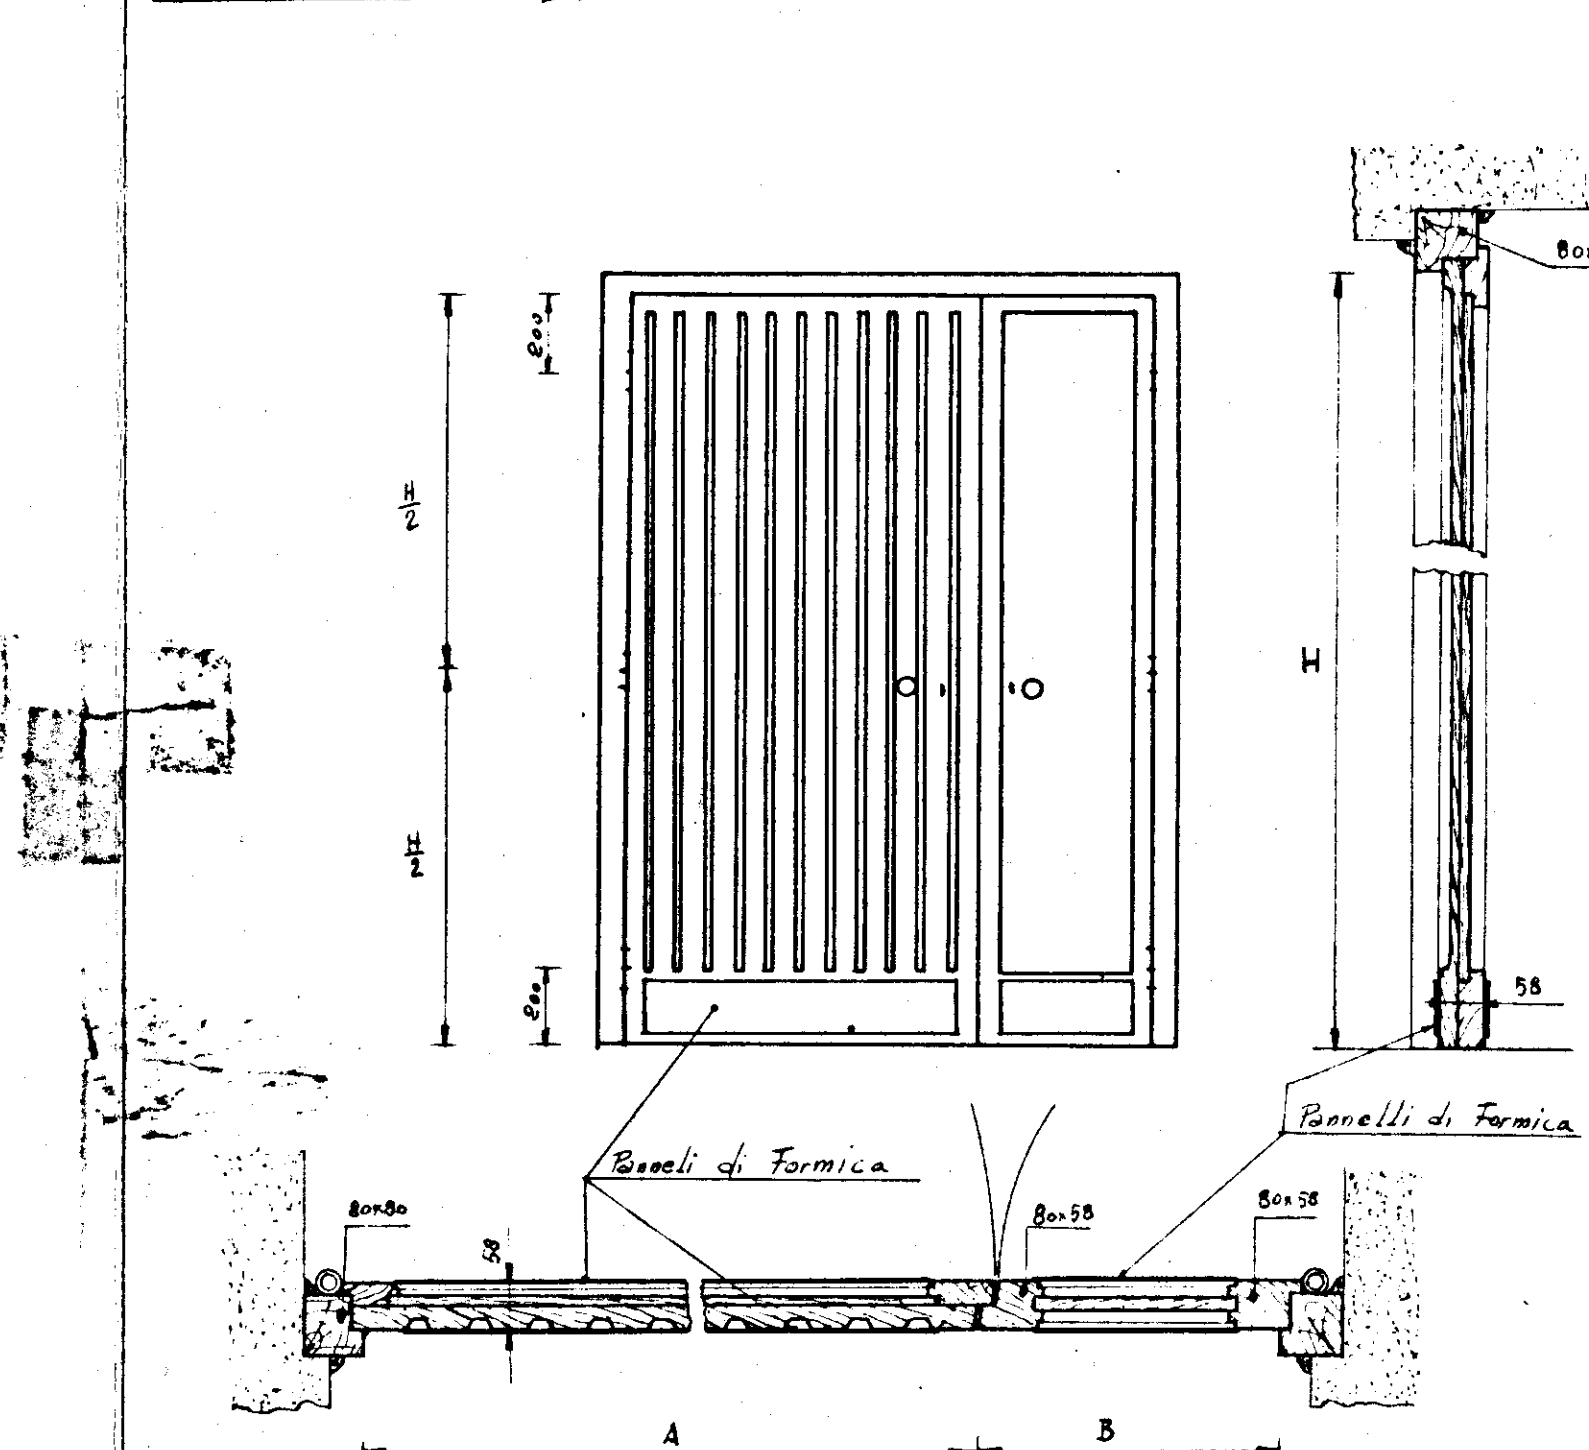

INDICAZIONE	A	H
Portone	1.00	2.10
Portoncino	0.70	2.10
Portoncino	0.70	2.10
Portoncino	0.60	2.10

PORTA INTERNO APPARTAMENTO


PORTONE TIPO A

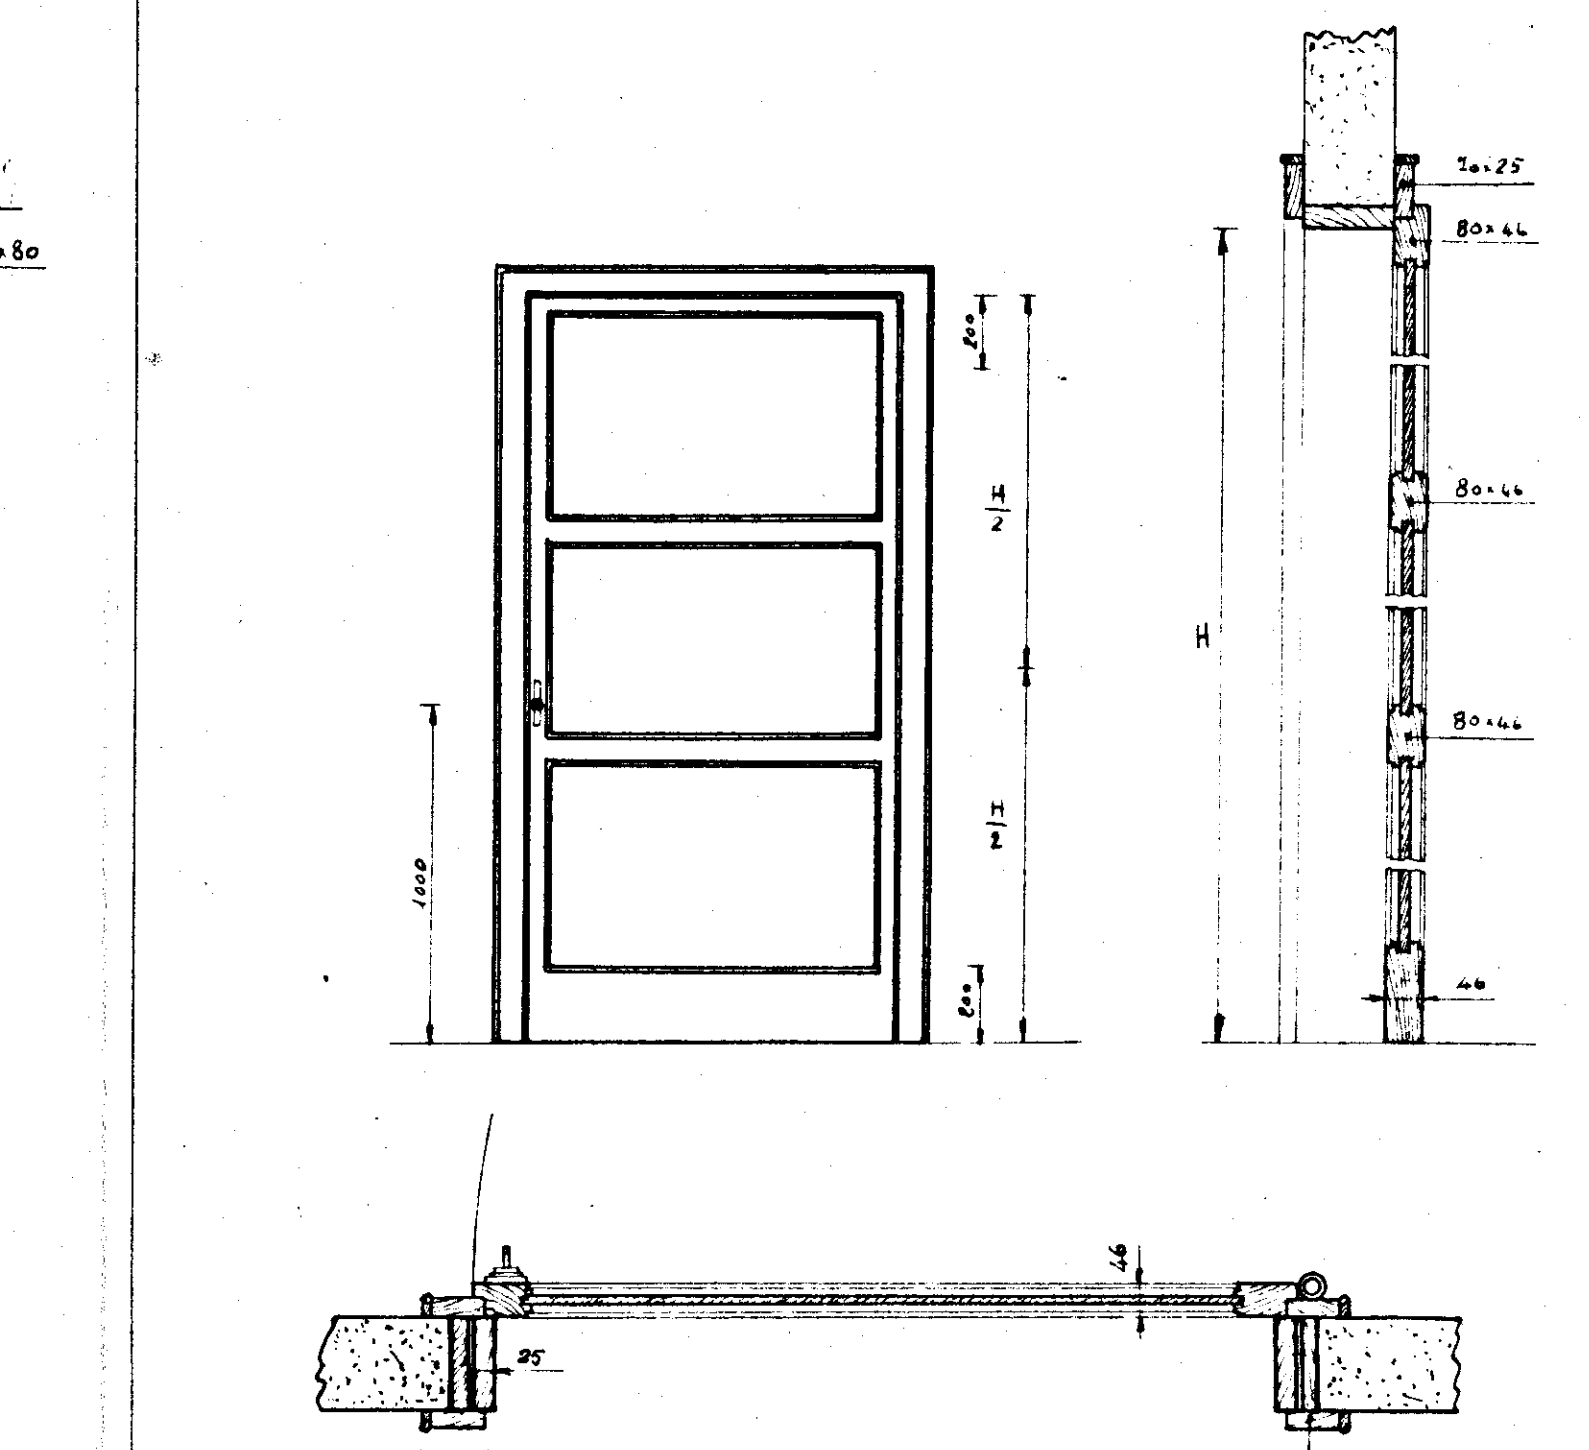

INDICAZIONE	A	H
Portone	1.00	2.10
Portoncino	0.70	2.10
Portoncino	0.70	2.10
Portoncino	0.60	2.10

PORTA INTERNO APPARTAMENTO


PORTONE TIPO A

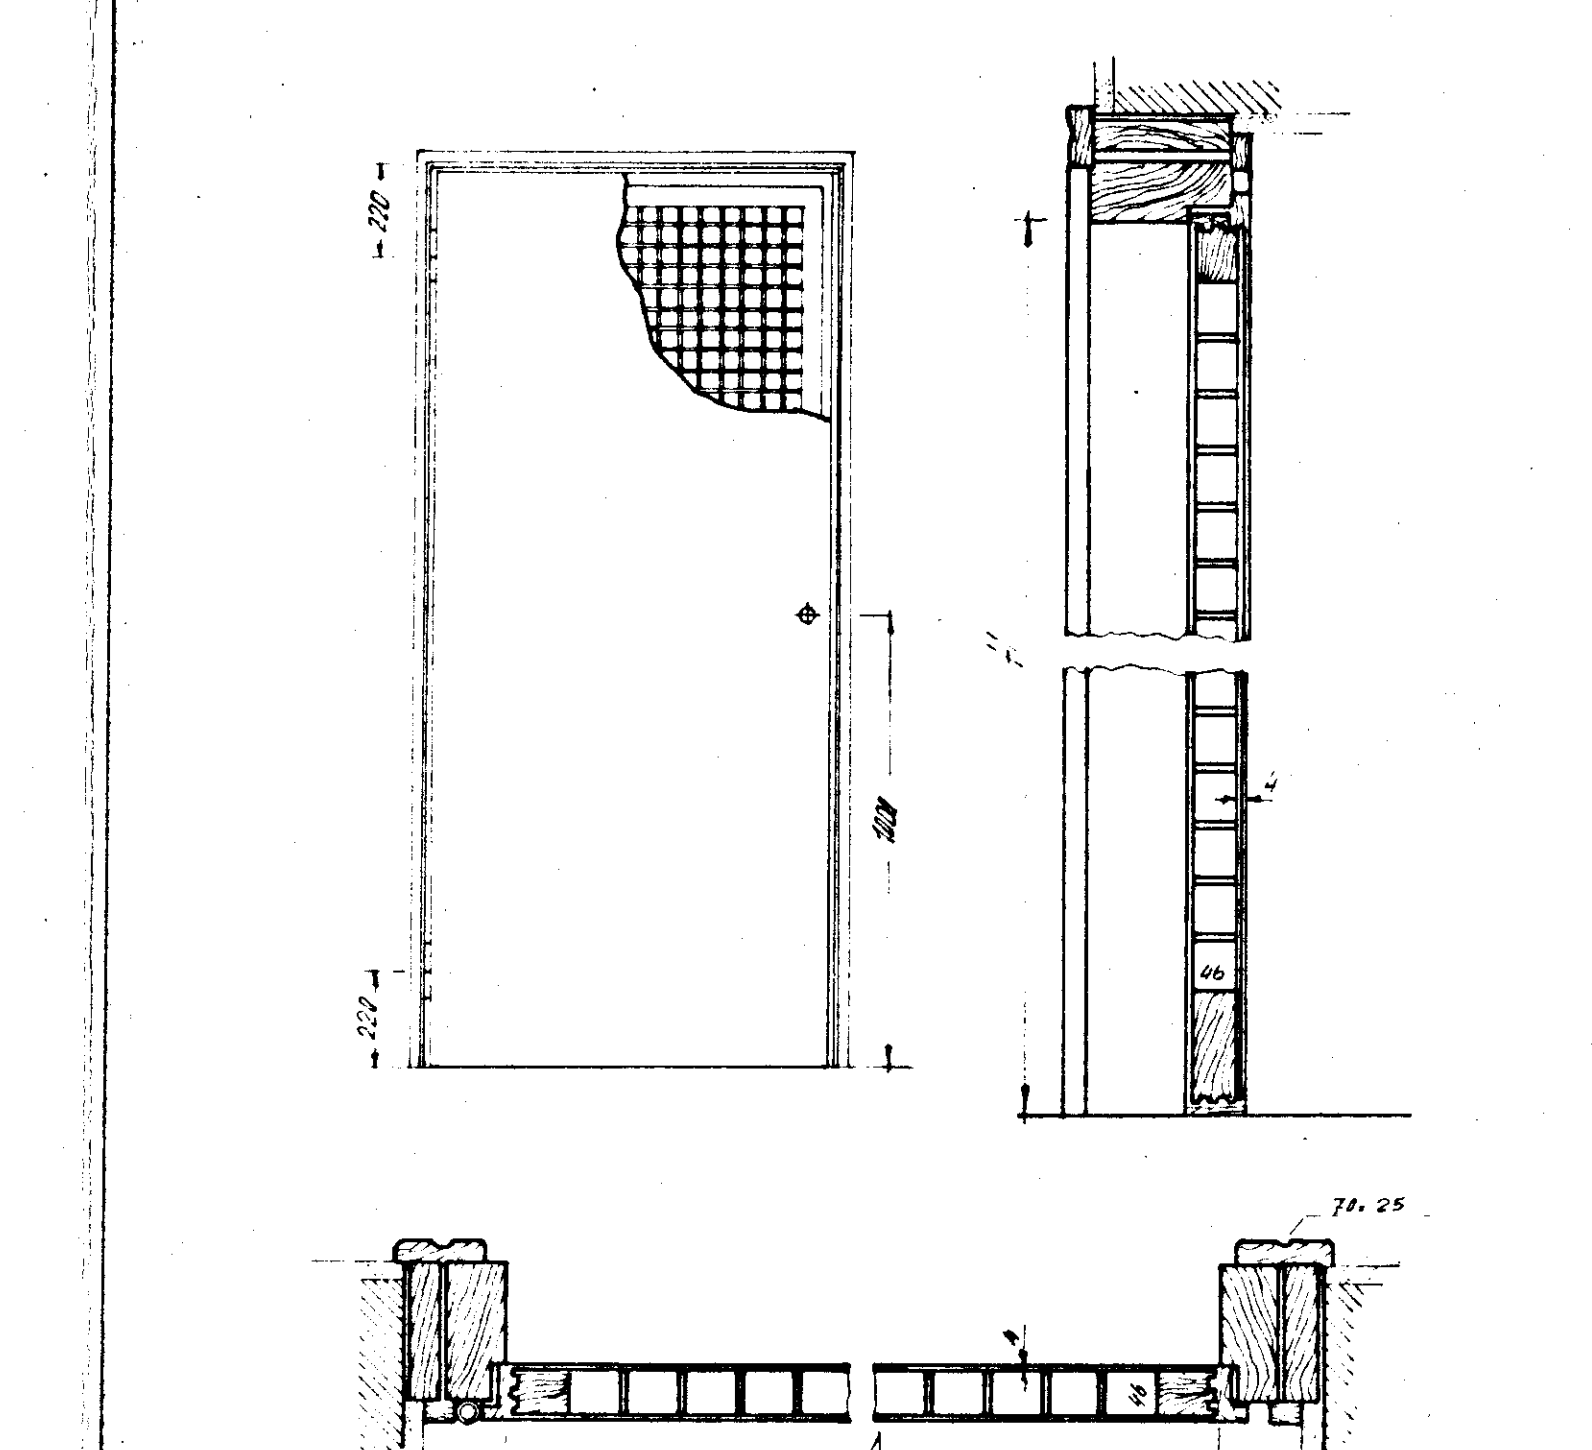





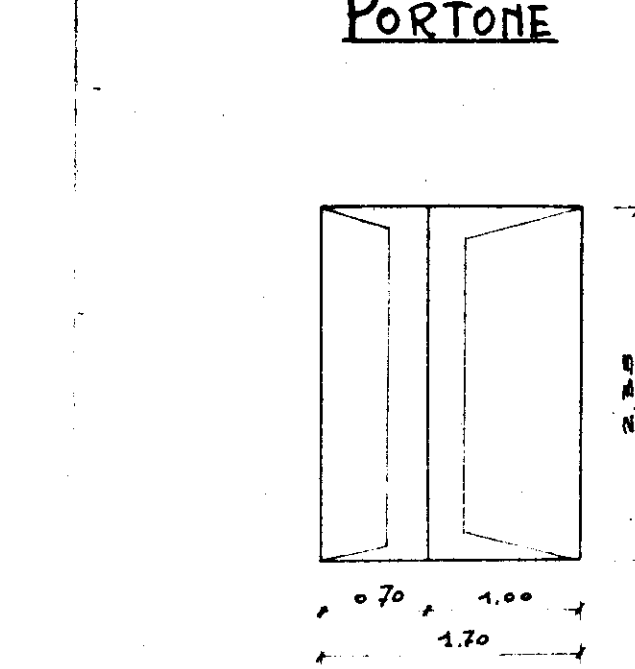




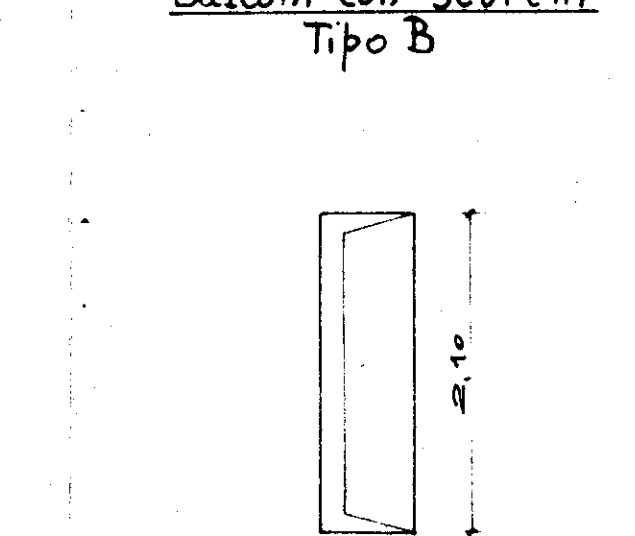





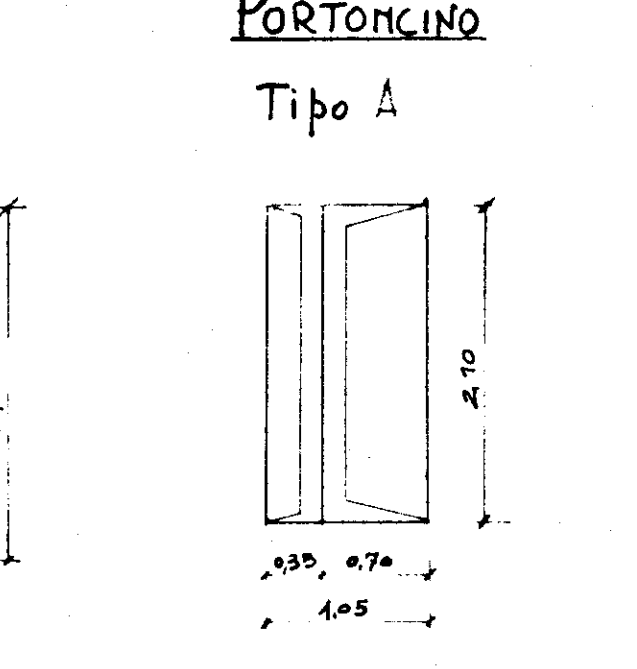




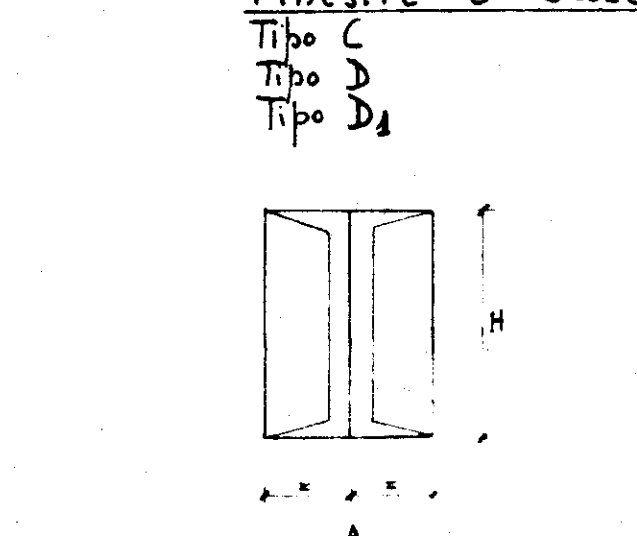





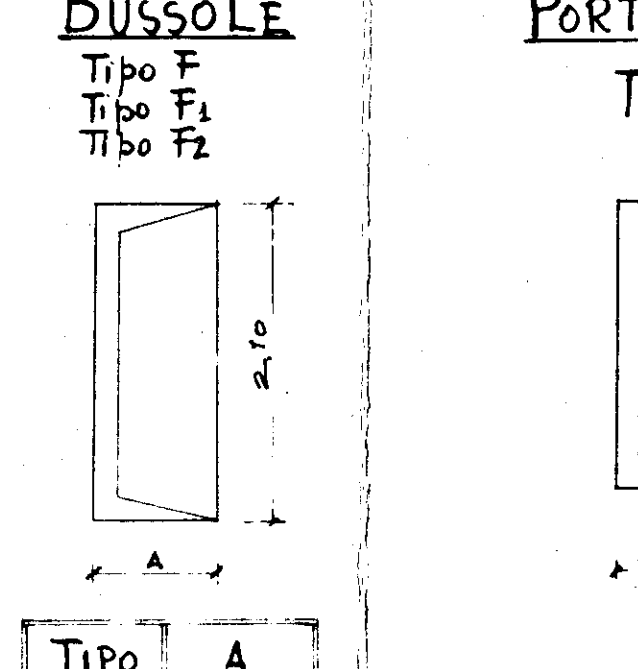




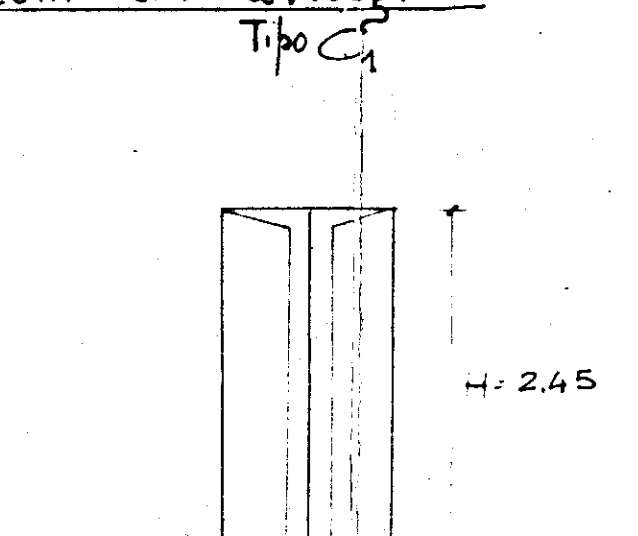




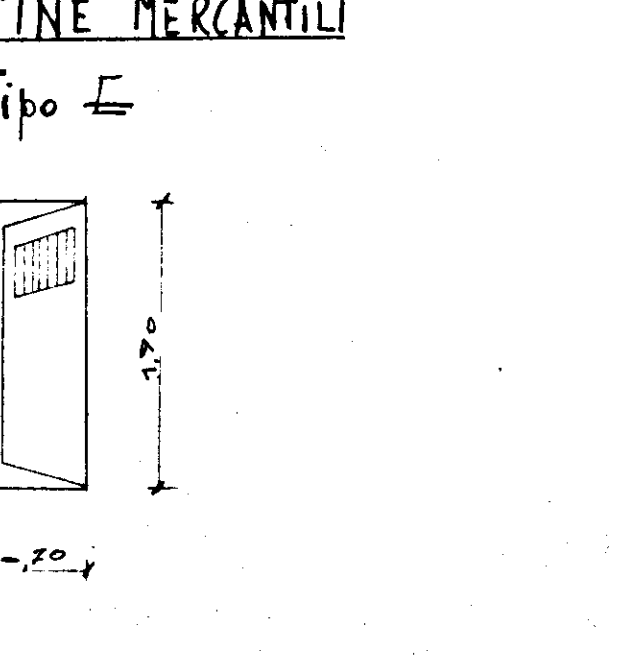





