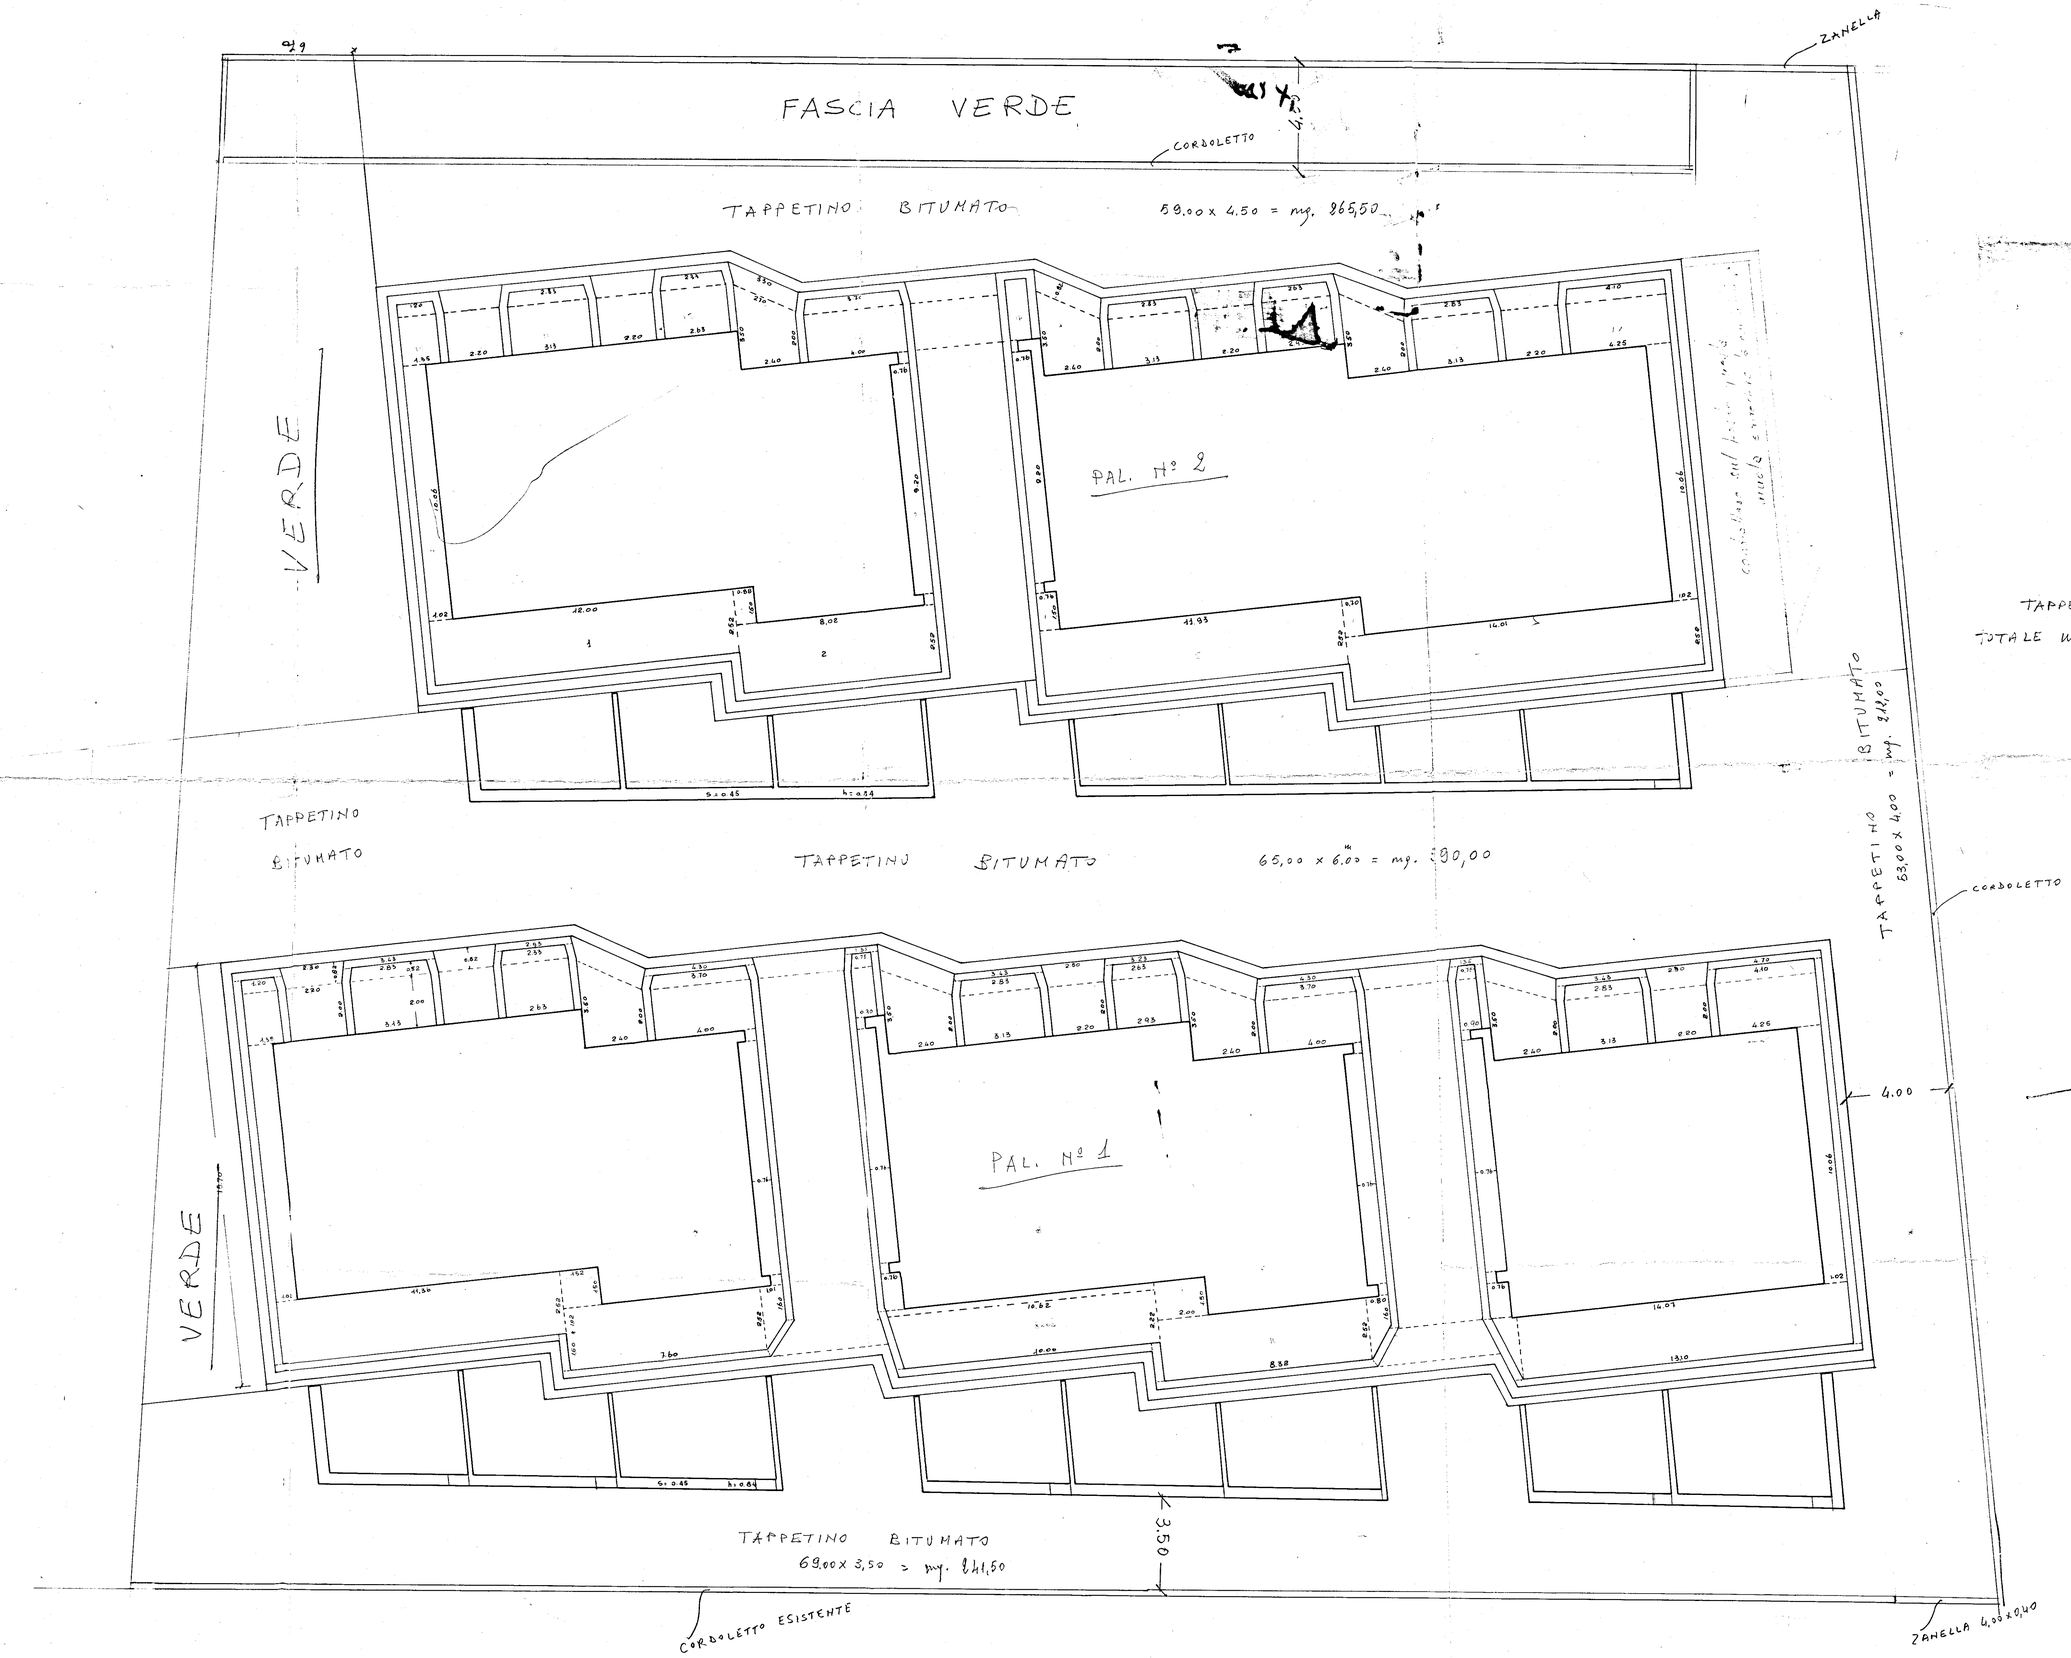

TAPPETINO
TOTALE mq. 1109,2

30/6/65

S. PANCRAZIO