



ISTITUTO AUTONOMO CASA POPOLARE
PER LA PROVINCIA DI BRINDISI
COSTRUZIONE DI N° 70 ABITAZIONI PER LAVORATORI
AGGRUPPI DISPERSE IN 5 VILLI AL N°

Piano Rialzato

Scala 1:50

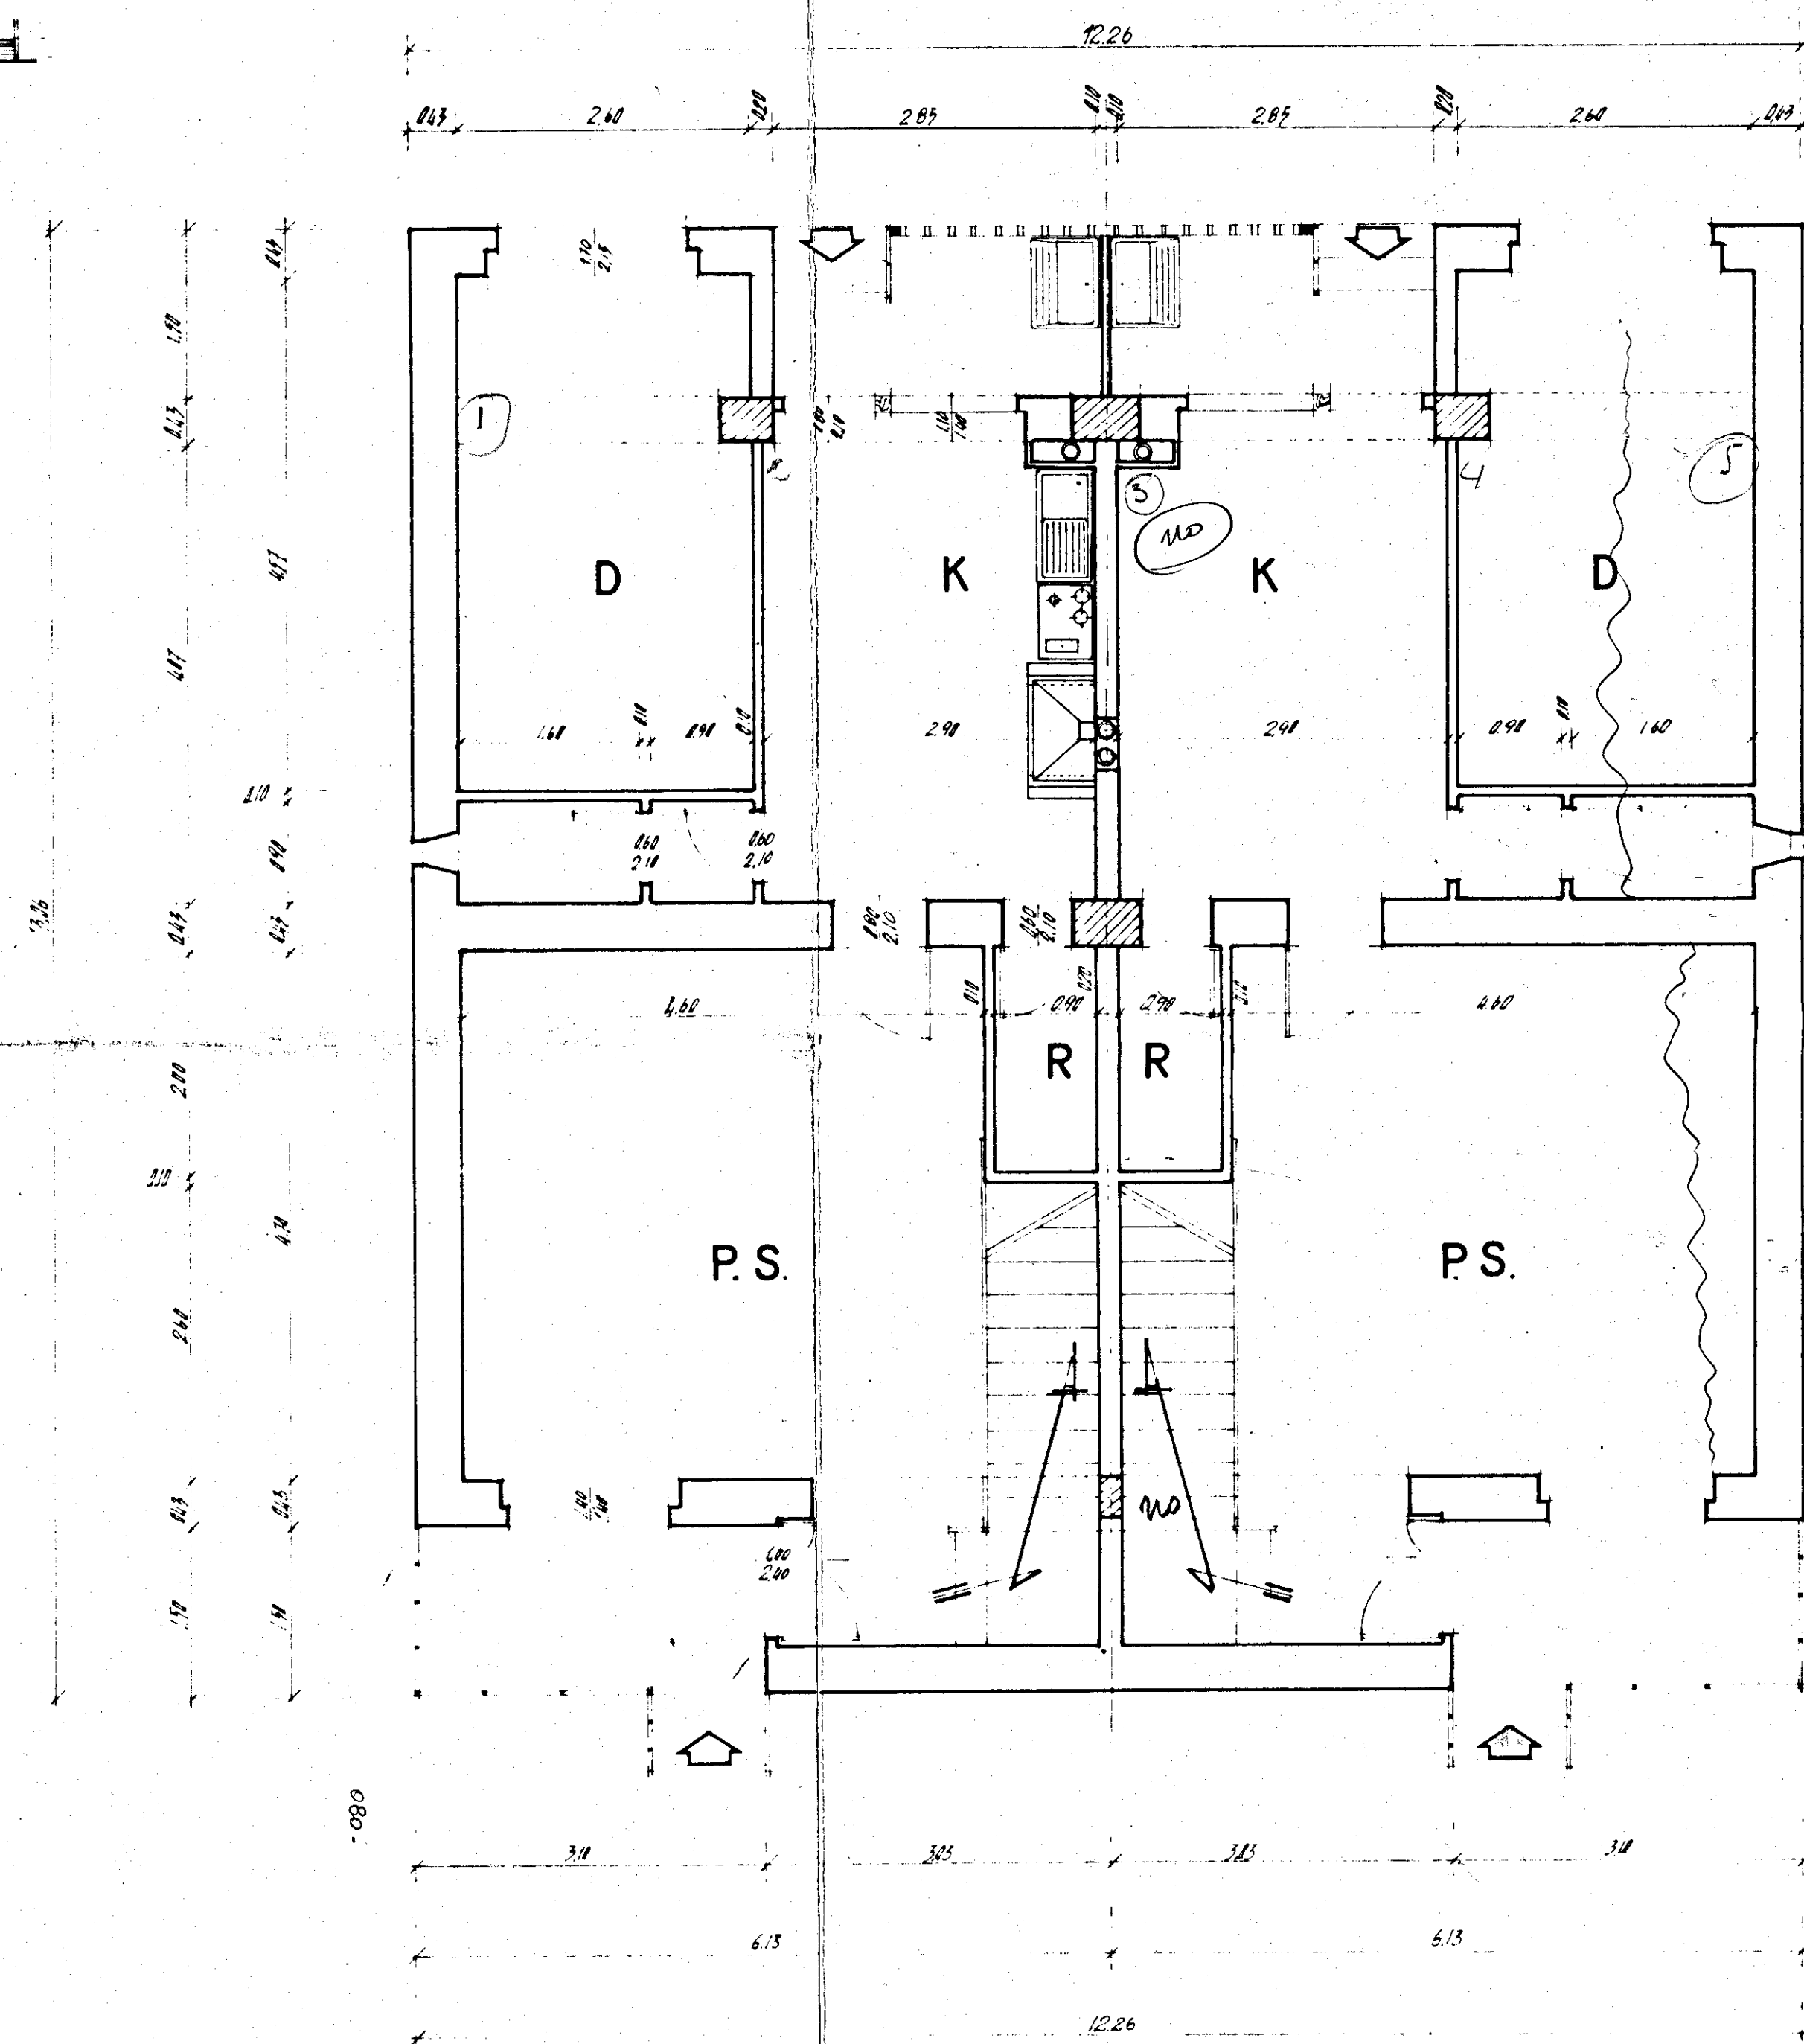

Primo Piano

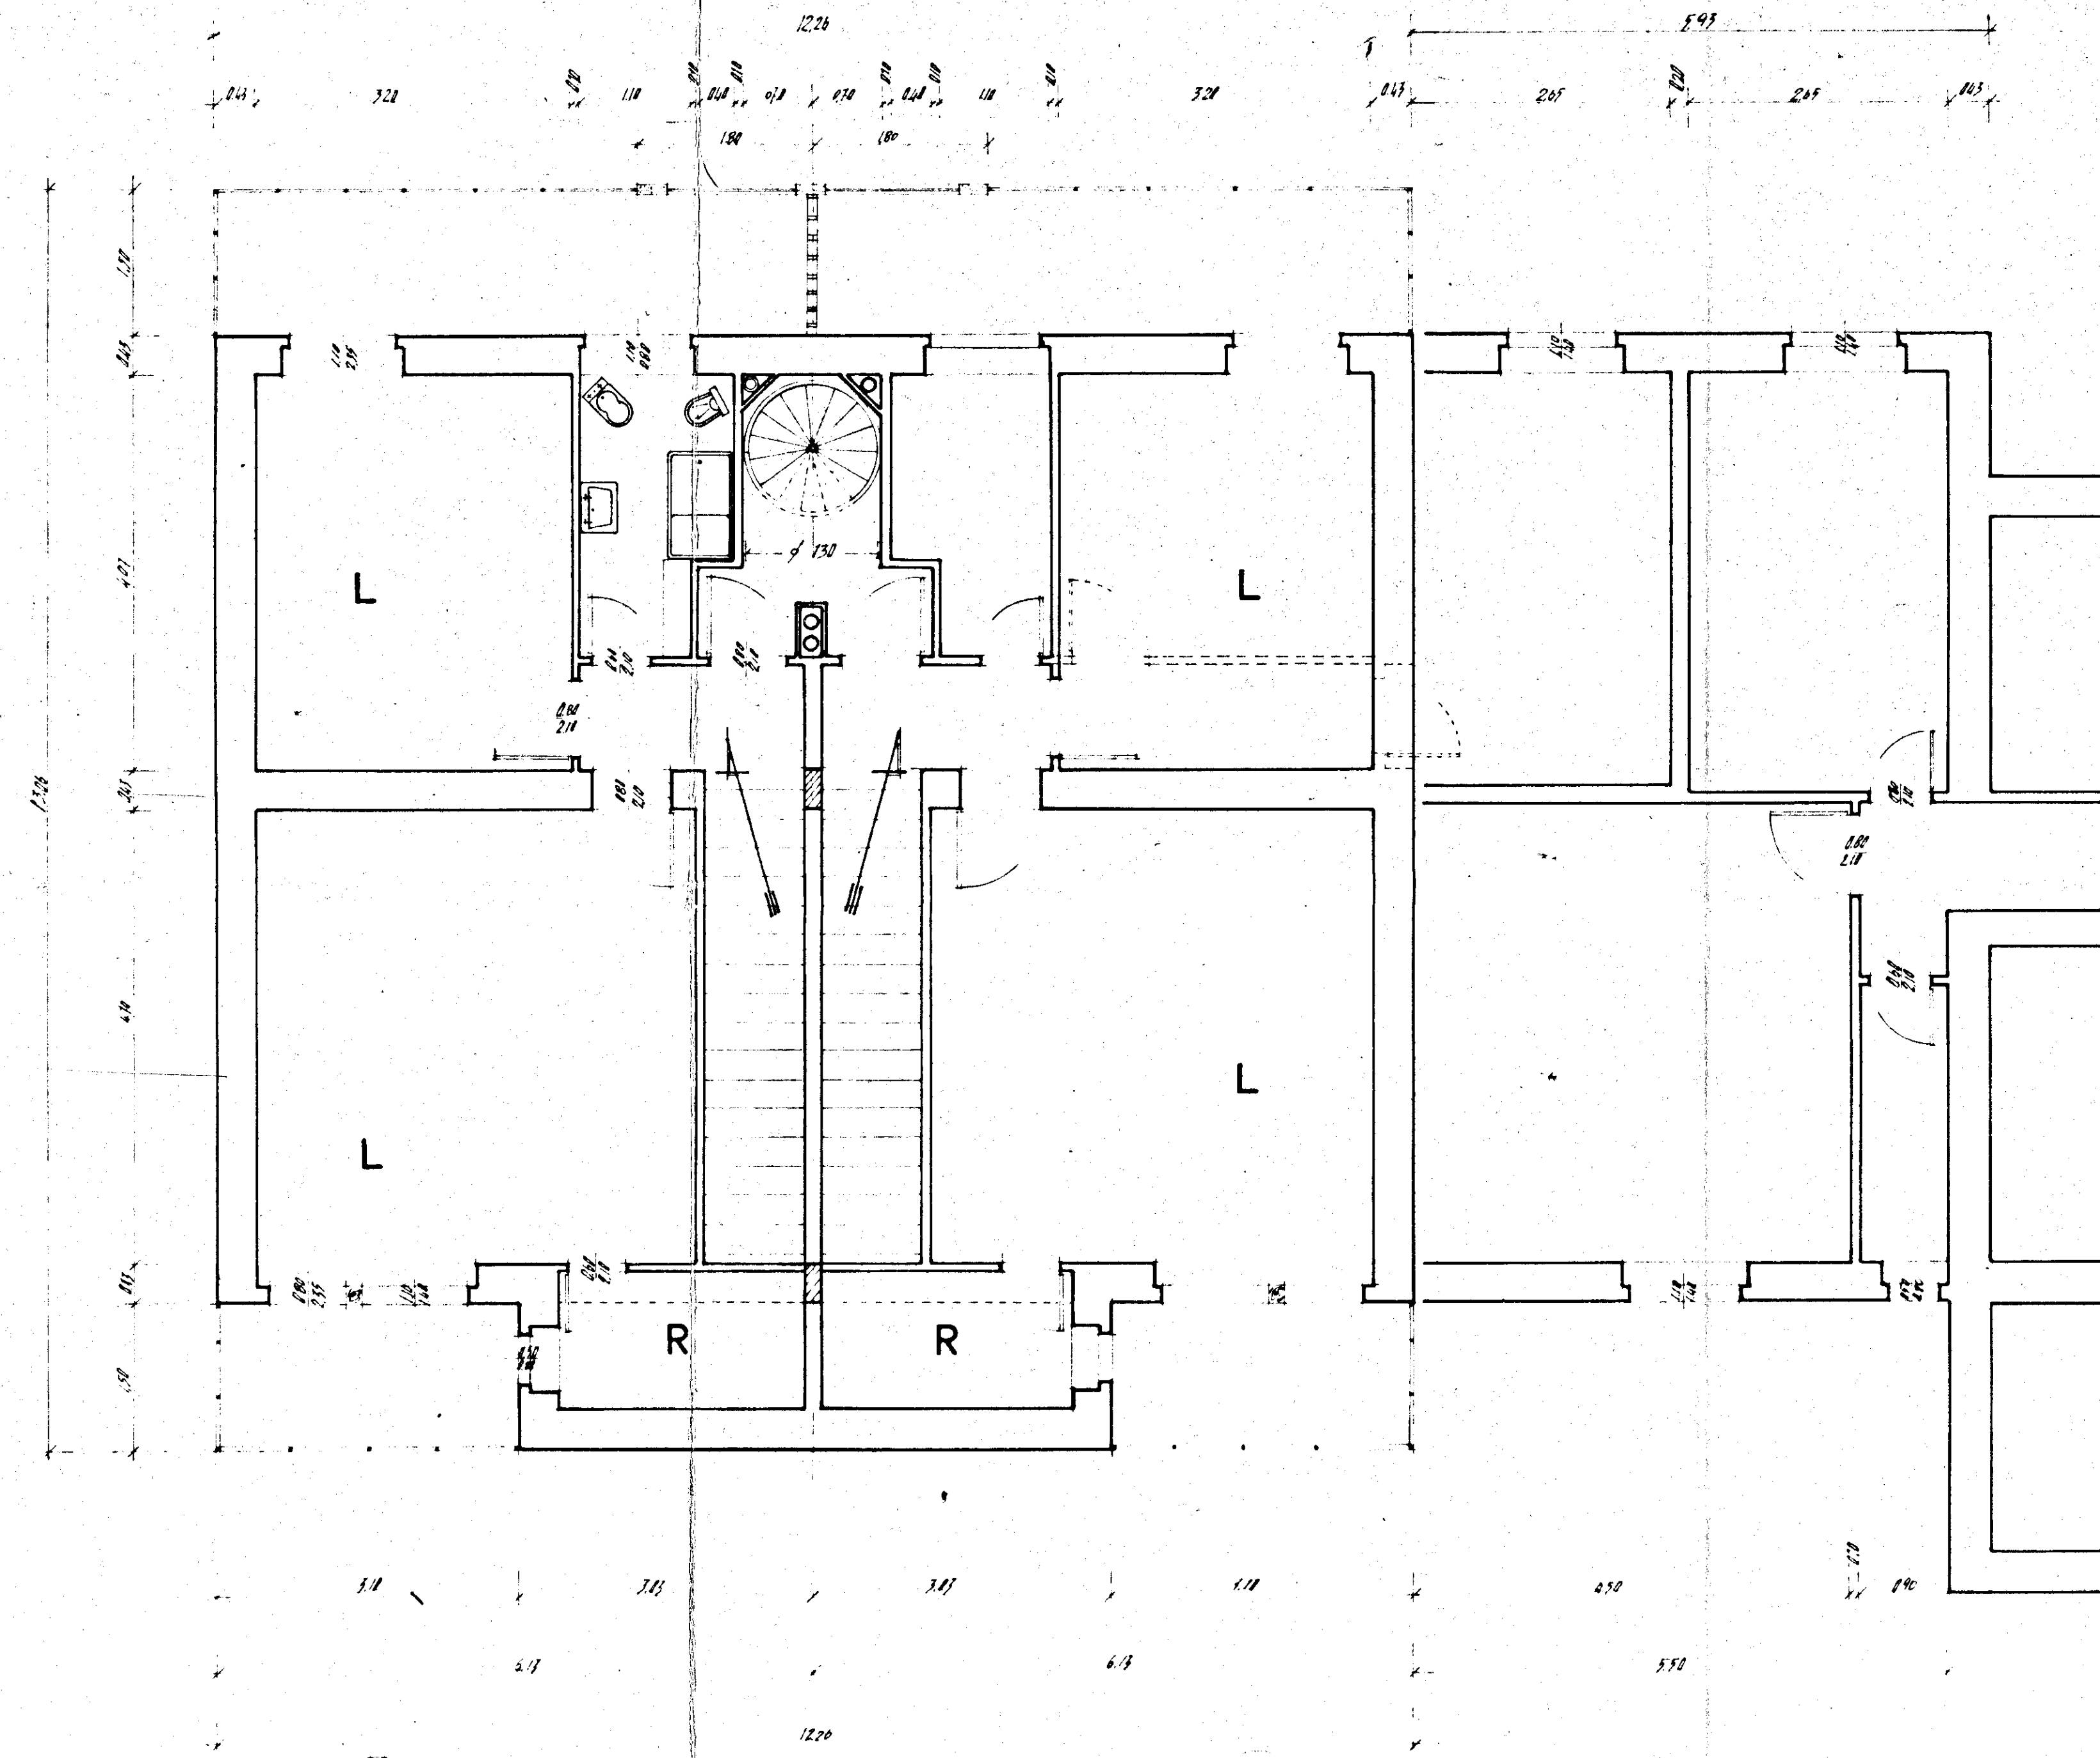

Pianta Terrazza

