


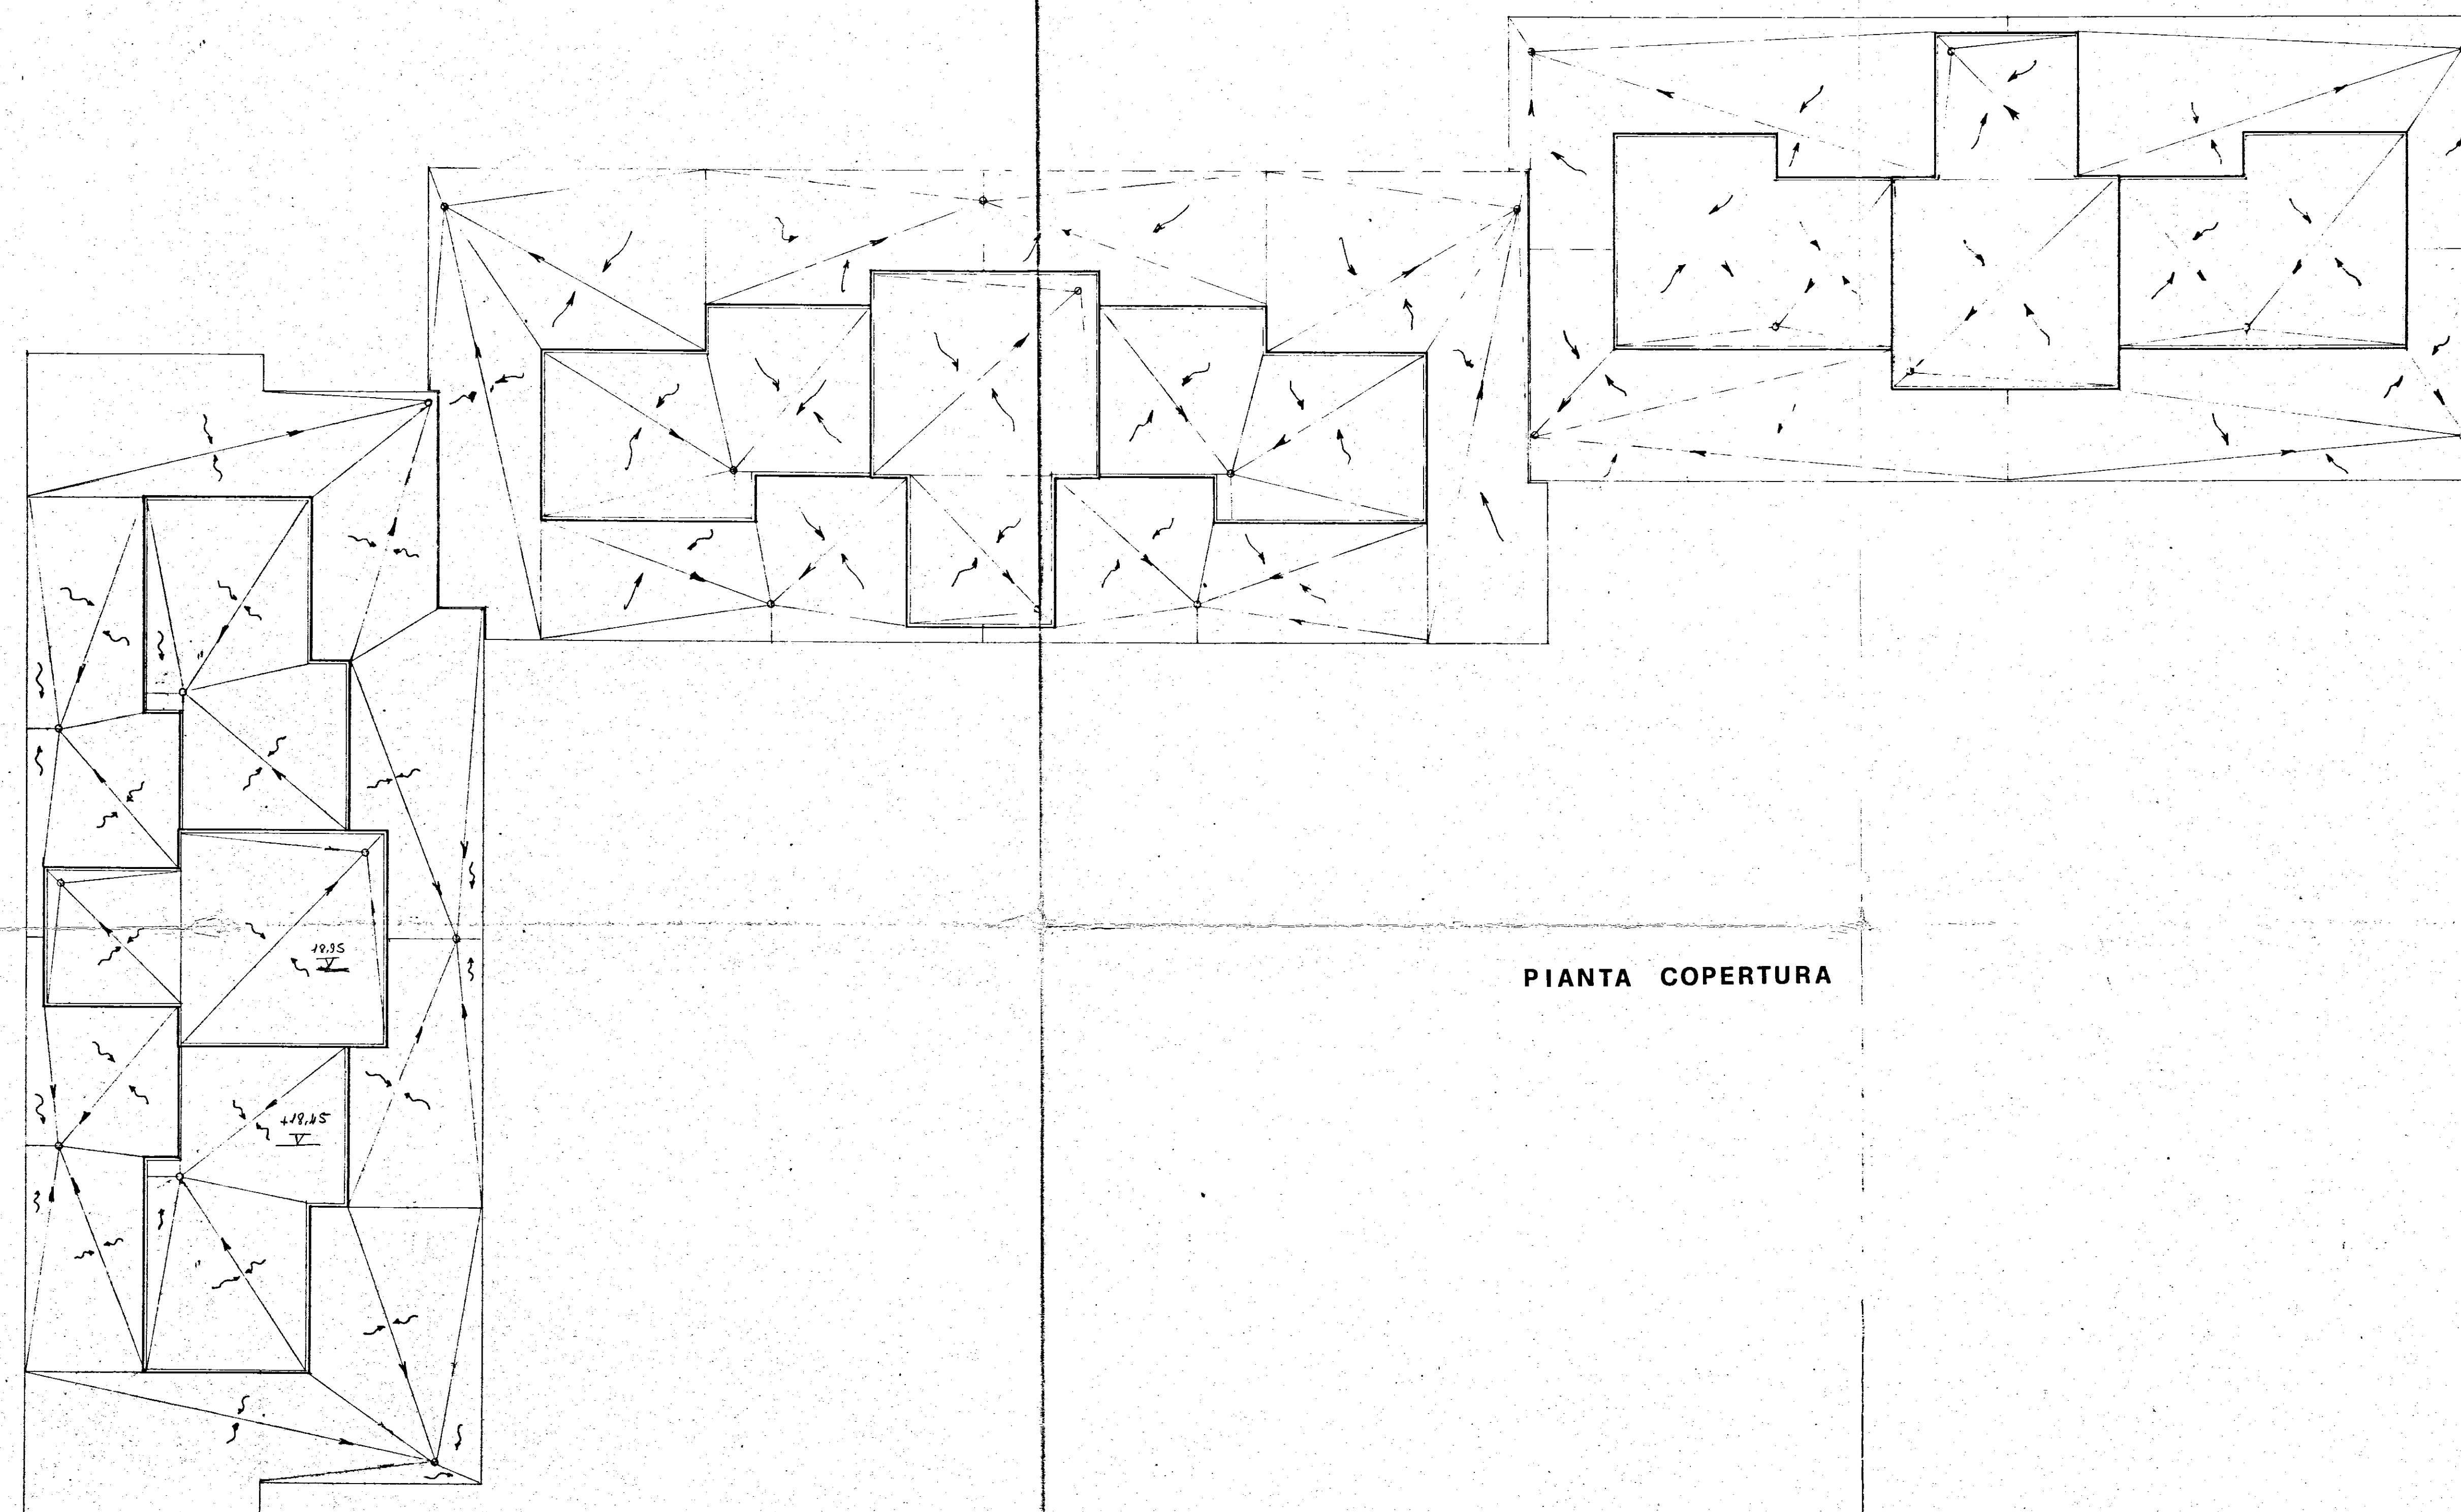

PIANTA COPERTURA

GESTIONE CASE LAVORATORI (legge 14-2-1963)		Intervento N° 1312		Stazione appaltante I. A. C. P.	
QUARTIERE S. ELIA BRINDISI				data 1990	9
FABBRICATO ARTICOLATO				data 1990	
lotto C				archivio	
PIANTA COPERTURA 1:100				note	
EDILIZIA	Ing. G. Angelini	STRUTTURE	Ing. F. Piro		
EDILIZIA	Ing. M. Bolognese	IMPIANTI	Ing. F. Fabretti		
EDILIZIA	Ing. U. Lenoci	PROGRAMMAZ.	Ing. A. Maldari		
EDILIZIA	Ing. I. Perrelli	PROGRAMMAZ.	Ing. L. Poli		
EDILIZIA	Ing. L. Poli	PROGRAMMAZ.	Ing. E. Romanazzi		
EDILIZIA	Ing. F. Pignatelli	COORDINATORE	Ing. A. Maldari		
EDILIZIA	Ing. G. Pinto	DIREZIONE LL.	I. A. C. P.	controllo	visto
STRUTTURE	Ing. F. D'Alonzo				