


2495

2855

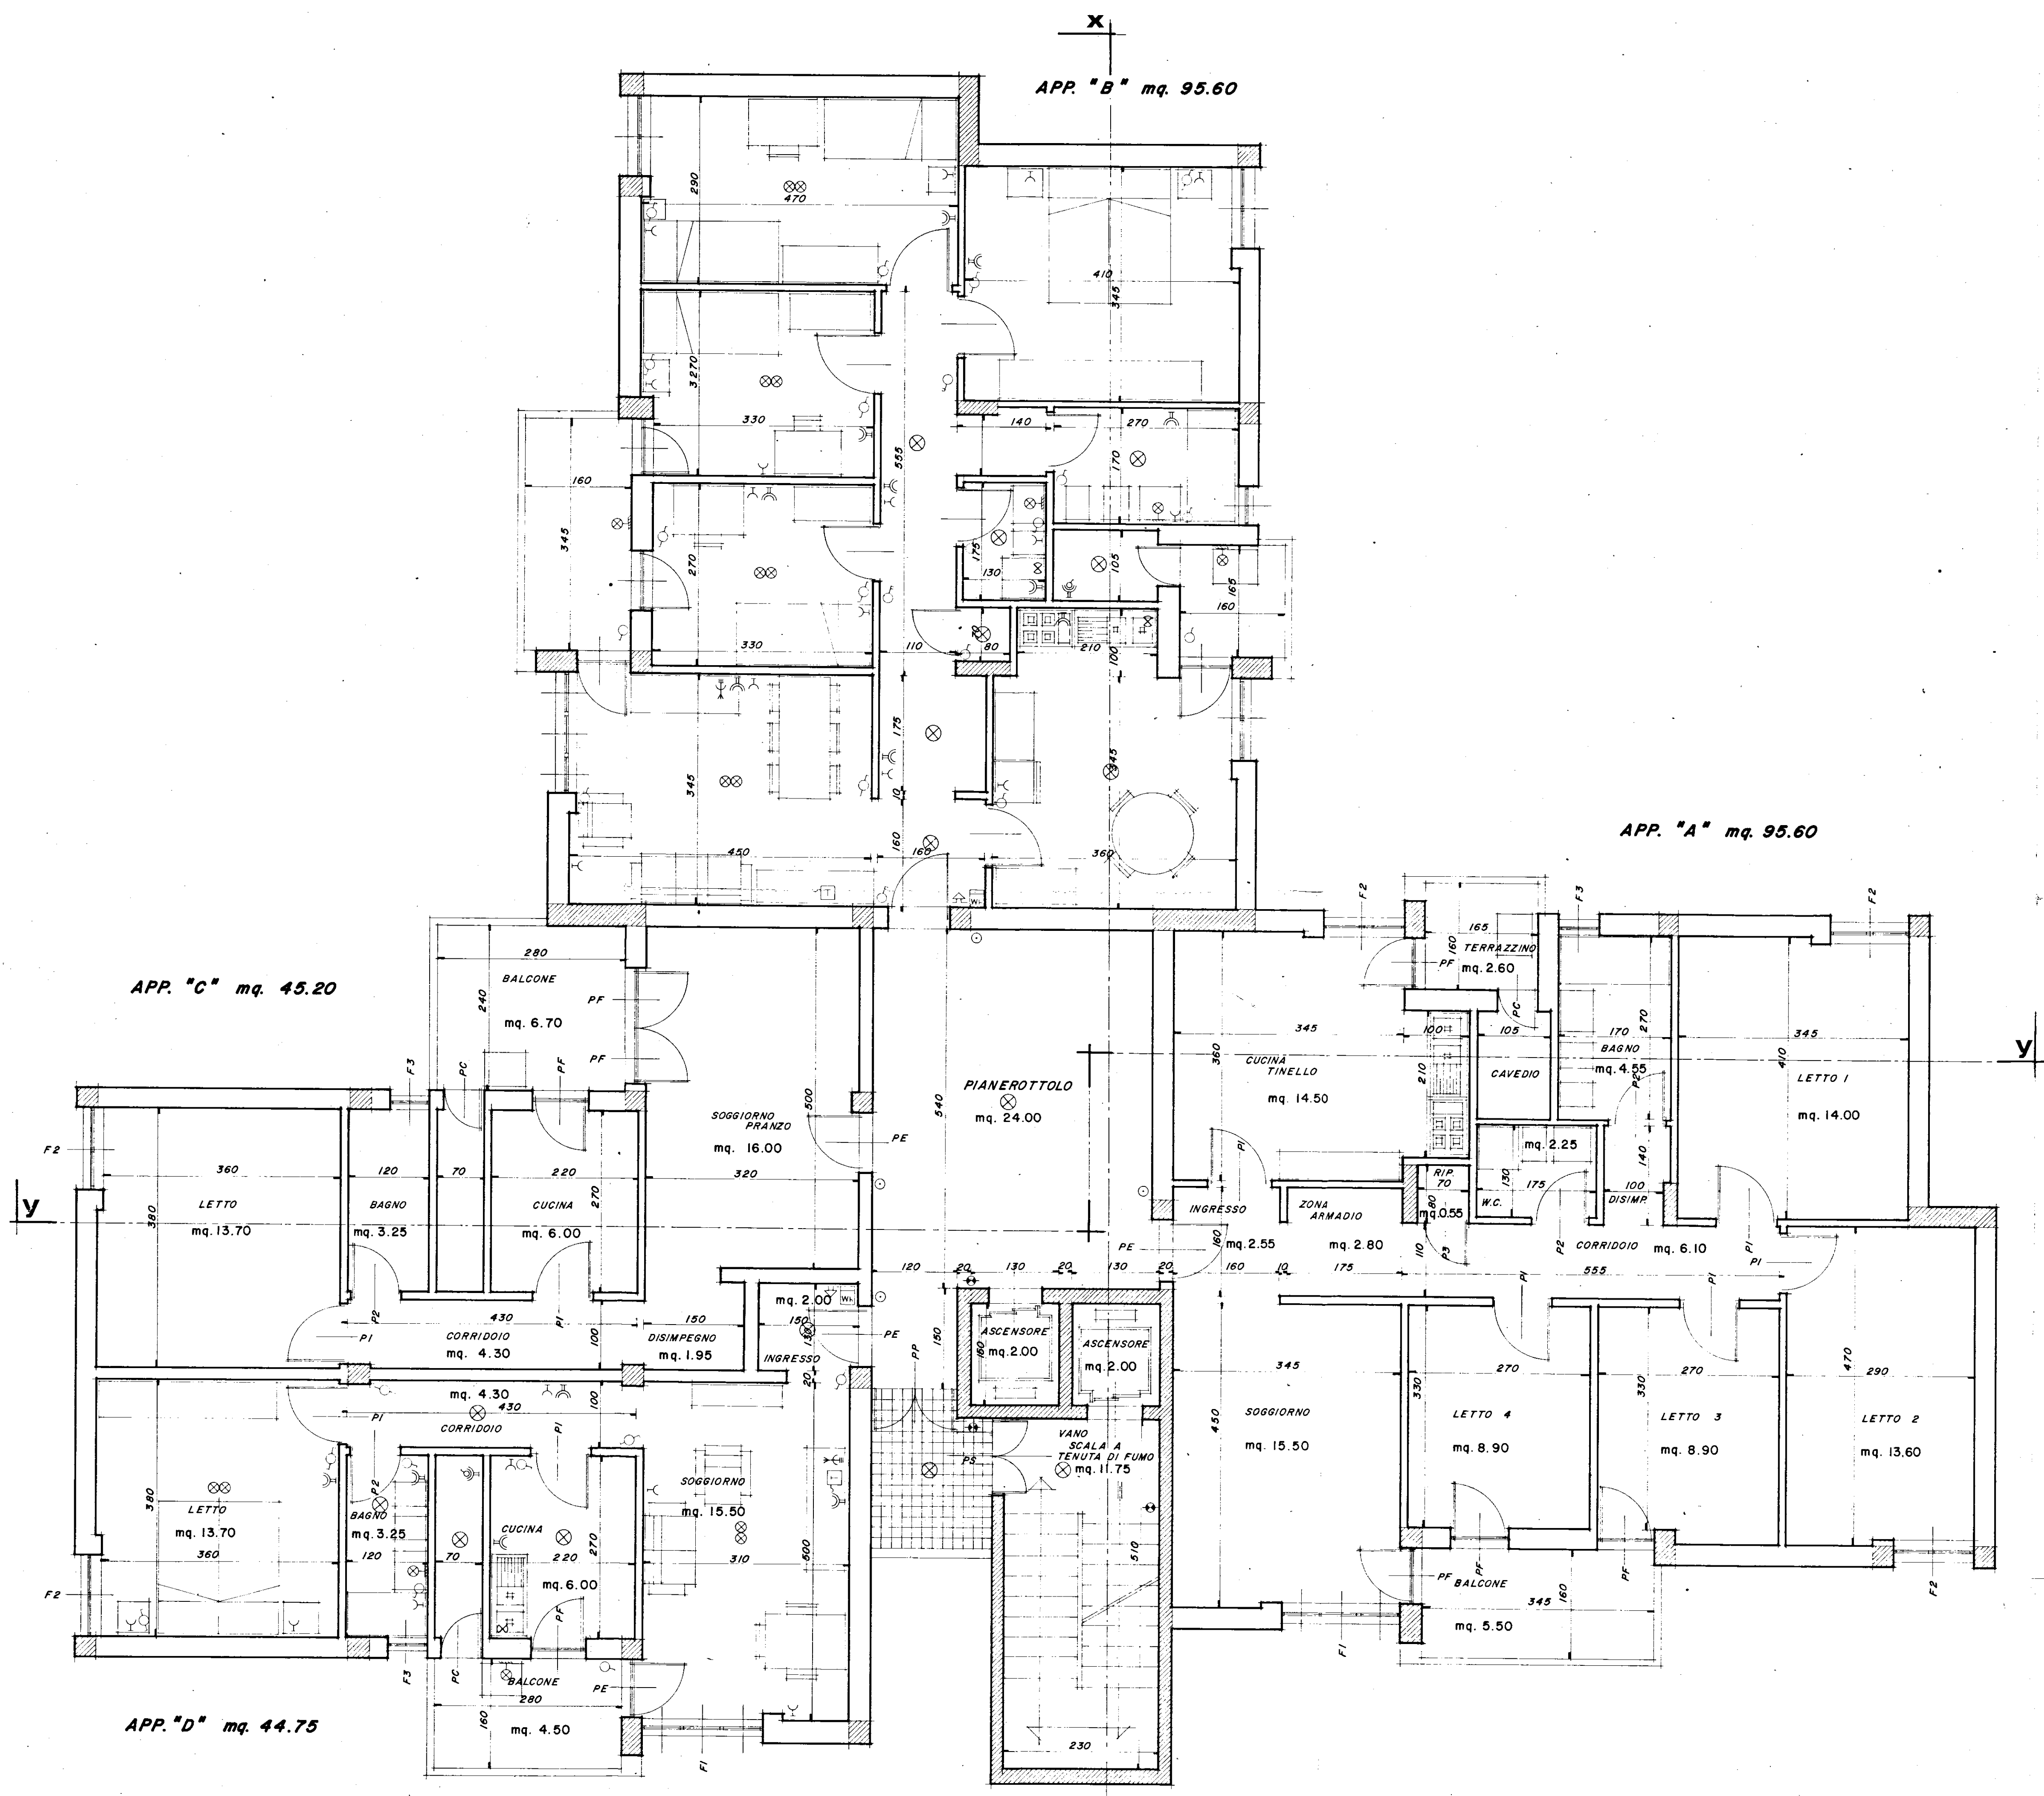

EDICOM s.p.a.
L'AMBITO DEL MONDO UNICO

-ISTITUTO AUTONOMO PER LE CASE POPOLARI DELLA PROVINCIA DI BRINDISI-	
LEGGE 5/8/1978 n. 457	PROGRAMMA ESECUTIVO DI INTERVENTO n. 72 e 73
APPALTO-CONCORSO PER LA PROGETTAZIONE E LA COSTRUZIONE DI EDIFICI RESIDENZIALI IN BRINDISI (RIONE PERRINO) PIANO DI ZONA 167.	
COMPARTO M	LOTTO 3
OGGETTO: IMPIANTO ELETTRICO PIANTE PIANO TIPO	
PROGETTISTA: Arch. LUIGI MACCHIA	
STUDIO 5	
TAV. n. 3 de	