
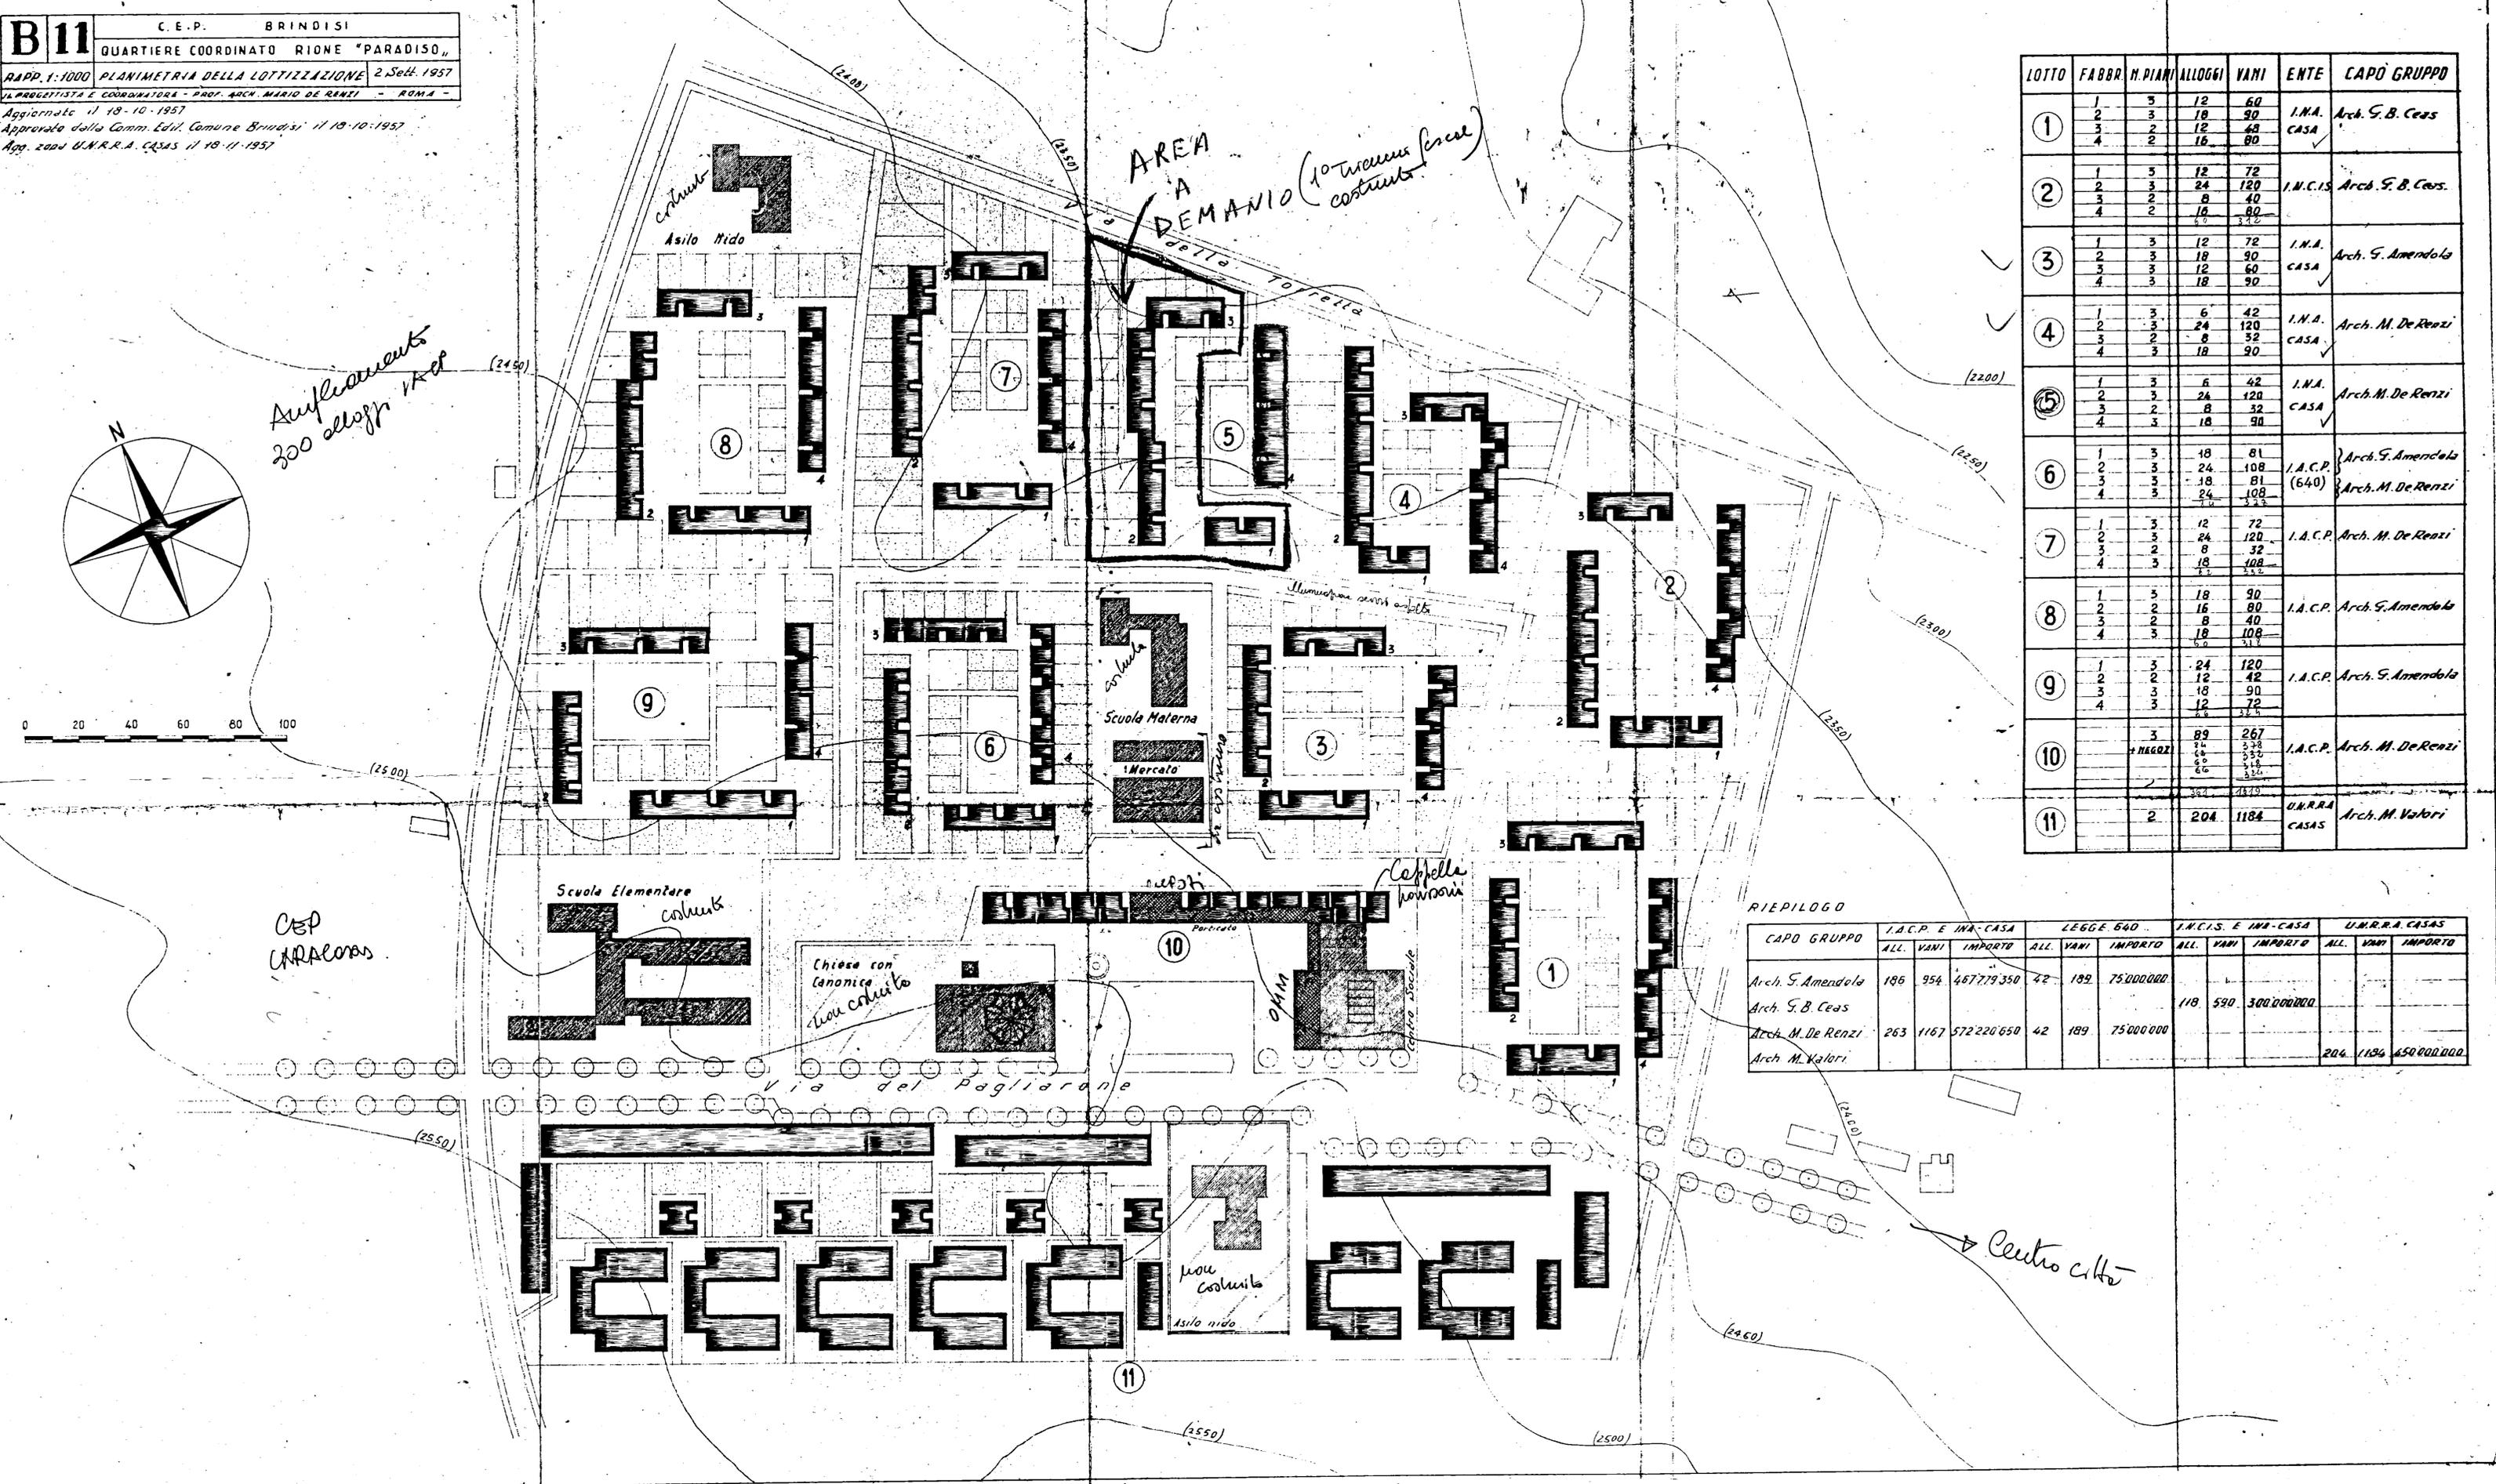


B11 C.E.P. BRINDISI
 QUARTIERE COORDINATO RIONE "PARADISO"
 RAPP. 1:1000 PLANIMETRIA DELLA LOTTIZZAZIONE 2 Sett. 1957
 IL PROGETTISTA E COORDINATORE - PROF. ARCH. MARIO DE RENZI - ROMA -
 Aggiornato il 18-10-1957
 Approvato dalla Comm. Edil. Comune Brindisi il 18-10-1957
 App. 2004 U.M.R.R.A. CASAS il 18-11-1957

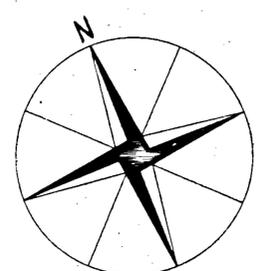

LOTTO	FABBR.	N. PIANI	ALLOGGI	VANI	ENTE	CAPO GRUPPO
①	1	3	12	60	I.N.A.	Arch. S. B. Ceas
	2	3	18	90		
	3	2	12	60	CASA	
	4	2	16	80		
②	1	3	12	72	I.N.C.I.S.	Arch. S. B. Ceas.
	2	3	24	120		
	3	2	8	40		
	4	2	16	80		
③	1	3	12	72	I.N.A.	Arch. S. Amendola
	2	3	18	90		
	3	3	12	60	CASA	
	4	3	18	90		
④	1	3	6	42	I.N.A.	Arch. M. De Renzi
	2	3	24	120		
	3	2	8	32	CASA	
	4	2	18	90		
⑤	1	3	6	42	I.N.A.	Arch. M. De Renzi
	2	3	24	120		
	3	2	8	32	CASA	
	4	3	18	90		
⑥	1	3	18	81	I.A.C.P.	Arch. S. Amendola
	2	3	24	108		
	3	3	18	81	(640)	Arch. M. De Renzi
	4	3	24	108		
⑦	1	3	12	72	I.A.C.P.	Arch. M. De Renzi
	2	3	24	120		
	3	2	8	32		
	4	3	18	108		
⑧	1	3	18	90	I.A.C.P.	Arch. S. Amendola
	2	2	16	80		
	3	2	8	40		
	4	3	18	108		
⑨	1	3	24	120	I.A.C.P.	Arch. S. Amendola
	2	2	12	42		
	3	3	18	90		
	4	3	12	72		
⑩		3	89	267	I.A.C.P.	Arch. M. De Renzi
		3	24	72		
		3	24	72		
		3	66	198		
⑪		2	204	1184	U.M.R.R.A. CASAS	Arch. M. Valori

RIEPILOGO

CAPO GRUPPO	I.A.C.P. E INA-CASA		LEGGE 640			I.N.C.I.S. E INA-CASA			U.M.R.R.A. CASAS		
	ALL.	VANI	ALL.	VANI	IMPORTO	ALL.	VANI	IMPORTO	ALL.	VANI	IMPORTO
Arch. S. Amendola	185	954	42	189	75.000.000						
Arch. S. B. Ceas						118	590	300.000.000			
Arch. M. De Renzi	263	1167	42	189	75.000.000						
Arch. M. Valori									204	1184	450.000.000

→ Centro città