
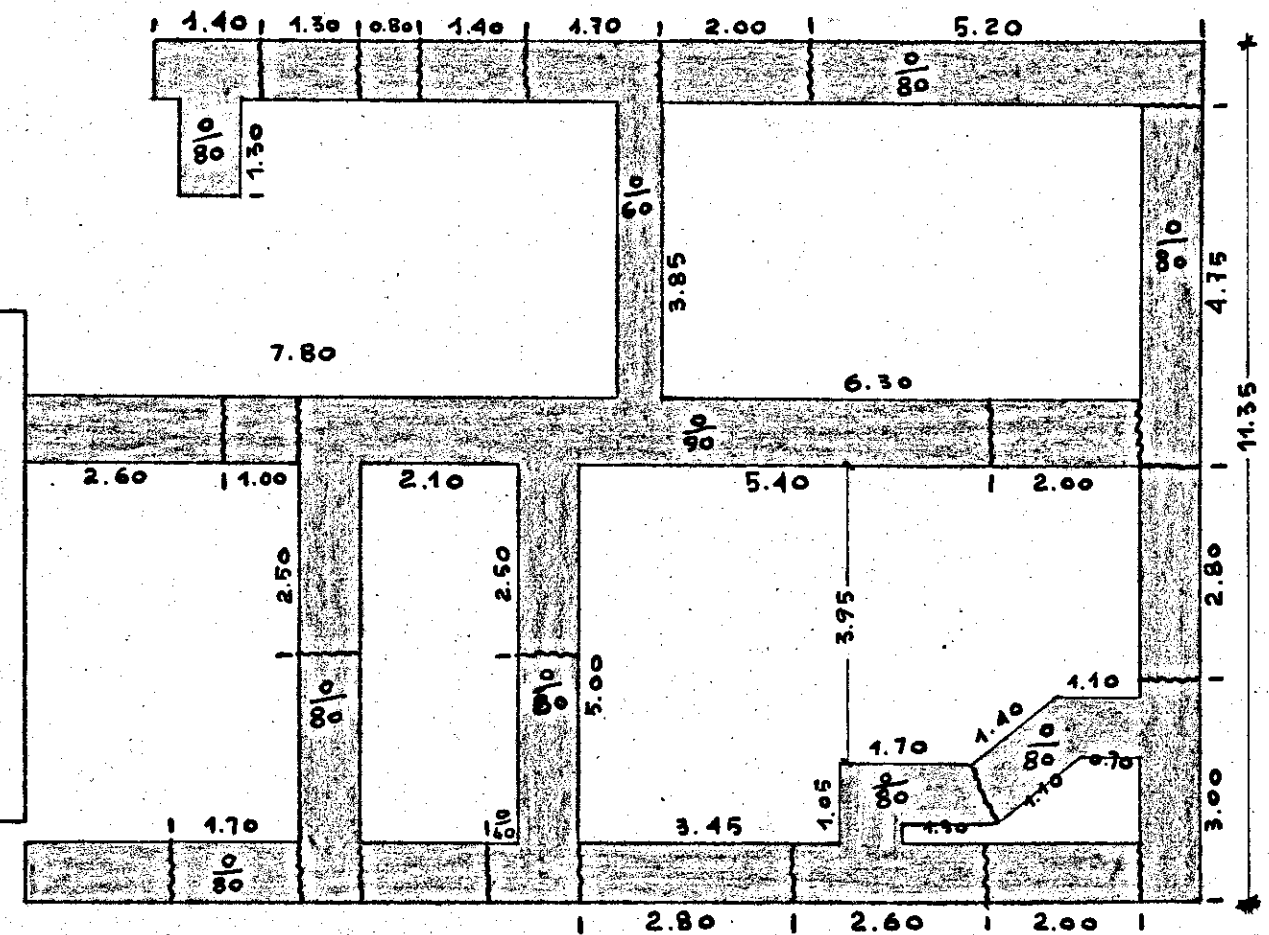


CASE POPOLARI IN OSTUNI - Palaz. A' - LOTTO 12^e

SCALA 1:100

PIANTA SCAVO DI FONDAZIONE E SBANCAMENTO

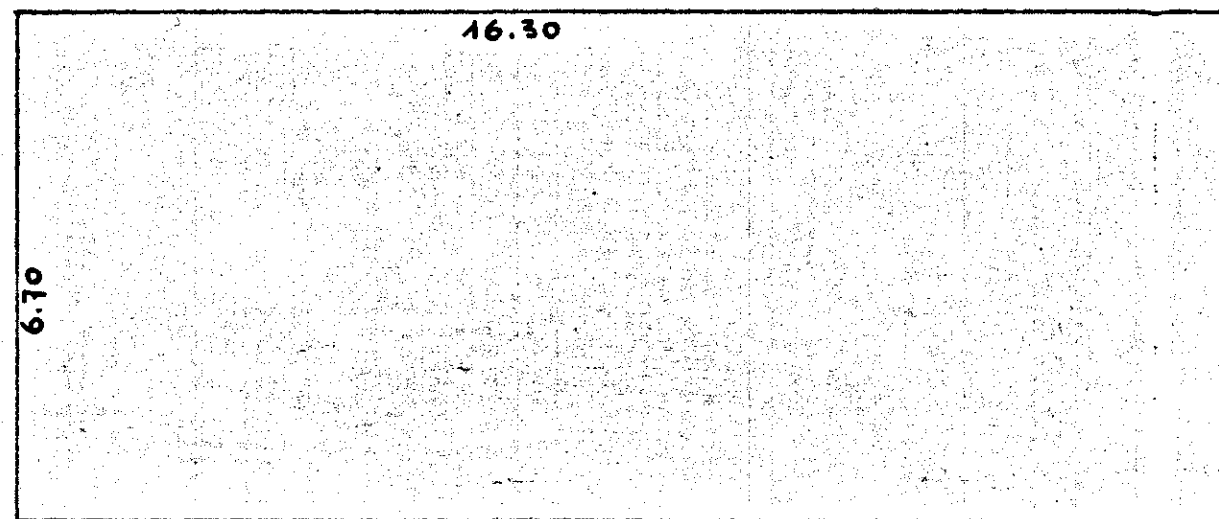

▬ Scavo di fondazione
▬ " " sbancamento