

Gestione Case Lavoratori		I.A.C.P. BRINDISI	
LEGGE 14/2/63 n. 60		SETTORE 1 ART. 18	
OSTUNI - Rione Melogna		25-5-66 b9	
ALLOGGI TIPO C E D			
PIANTA PIANO COPERTURE		RAPP. 1:50	
PROGETTISTA:			
DOTT. ARCH. GIAMBATTISTA ARZUFFI	EDILIZIA	CA.	
ING. G. C. CASANOVA	STRUTT. E CALCOLI		
ING. VIVARELLI	IMP. TECNICI		
ING. A. MALDARI	PROGR. E COSTI		
I. A. C. P.		DIR. LAVORI	

La Commissione Edilizia esprime parere

Favorevole

OSTUNI li 20-6-68



IL TRIBUNALE

Visto si autorizza alle condizioni
espresso dalla Commissione Edilizia
e all'osservanza della L. n. 170 del 28-2-63
OSTUNI 28-6-68




ALLOGGIO TIPO C

ALLOGGIO TIPO D

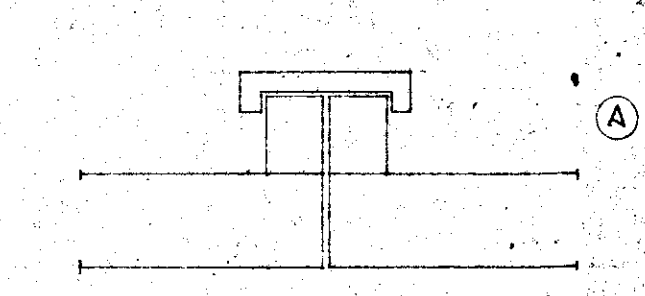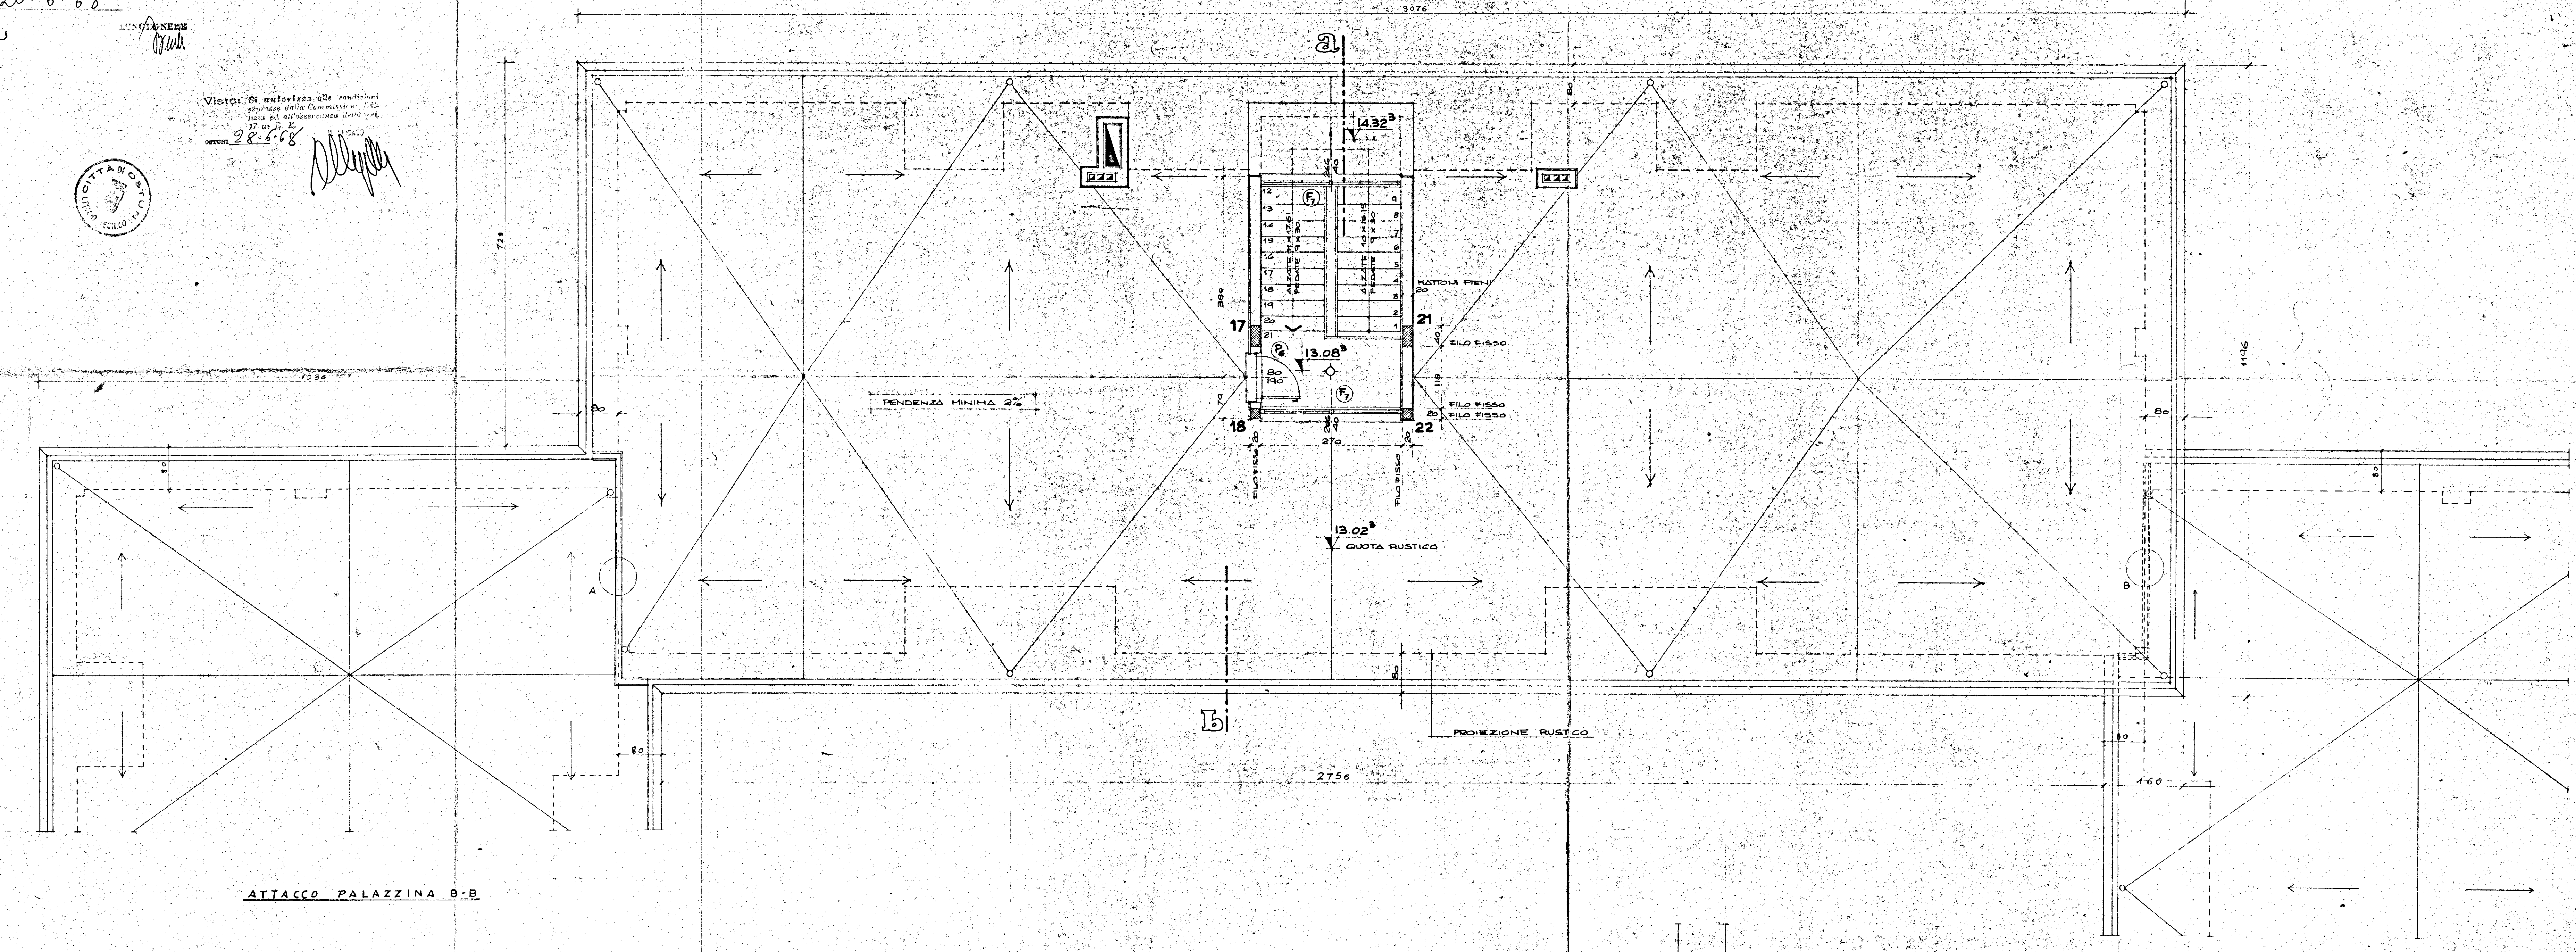

Giunti di dilatazione
muretto due tavolati con cespigiano

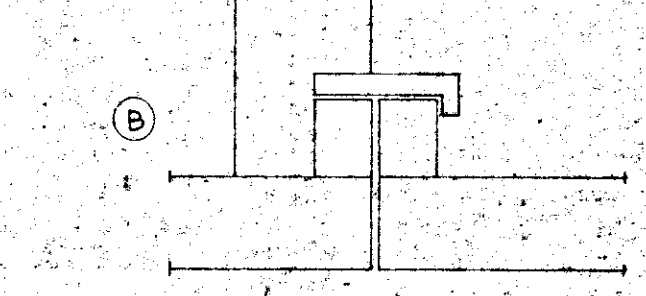

ATTACCO PALAZZINA C-B