

INCIS SERVIZIO TECNICO
UFFICIO STUDI E PROGETTI


SEZIONE ARCHITETTURA

LEGGE 472/82 DESTINAZIONE G.I.
CITTA' BRINDISI
PRATICA 2076
LIVELLO QUARTIERE SANT'ELIA
TAV. 34
EDIFICIO A-B


PROSPETTI
RAPP. 1/100

REDATTO IN DATA 10/01/97
AGGIORNATO IN DATA
REDATTO DA DOTT. ARCH. E. CIGLIANO
DISGNATO DA PIERI
REVISIONATO DA
IL PROGETTISTA
Arch. E. Cigliano
IL CAPO DELLA REGIONE DI ARCHITETTURA
DE DISTRIZIONE REGIONALE TECNICO
(Arch. Maria Antonietta Drago)
IL CAPO DELL'UFFICIO STUDI E PROGETTI
(DOTT. ARCH. MARIALDO)
DIRETTORE REGIONALE TECNICO
CAPO D. U.S. P.S. TOGETTI
(Dott. A. B. Farnesi, Arch. A. B. Farnesi)
PER OGNI OPERA
IL DIRETTORE REGIONALE TECNICO
(Arch. Maria Antonietta Drago)


COPIA

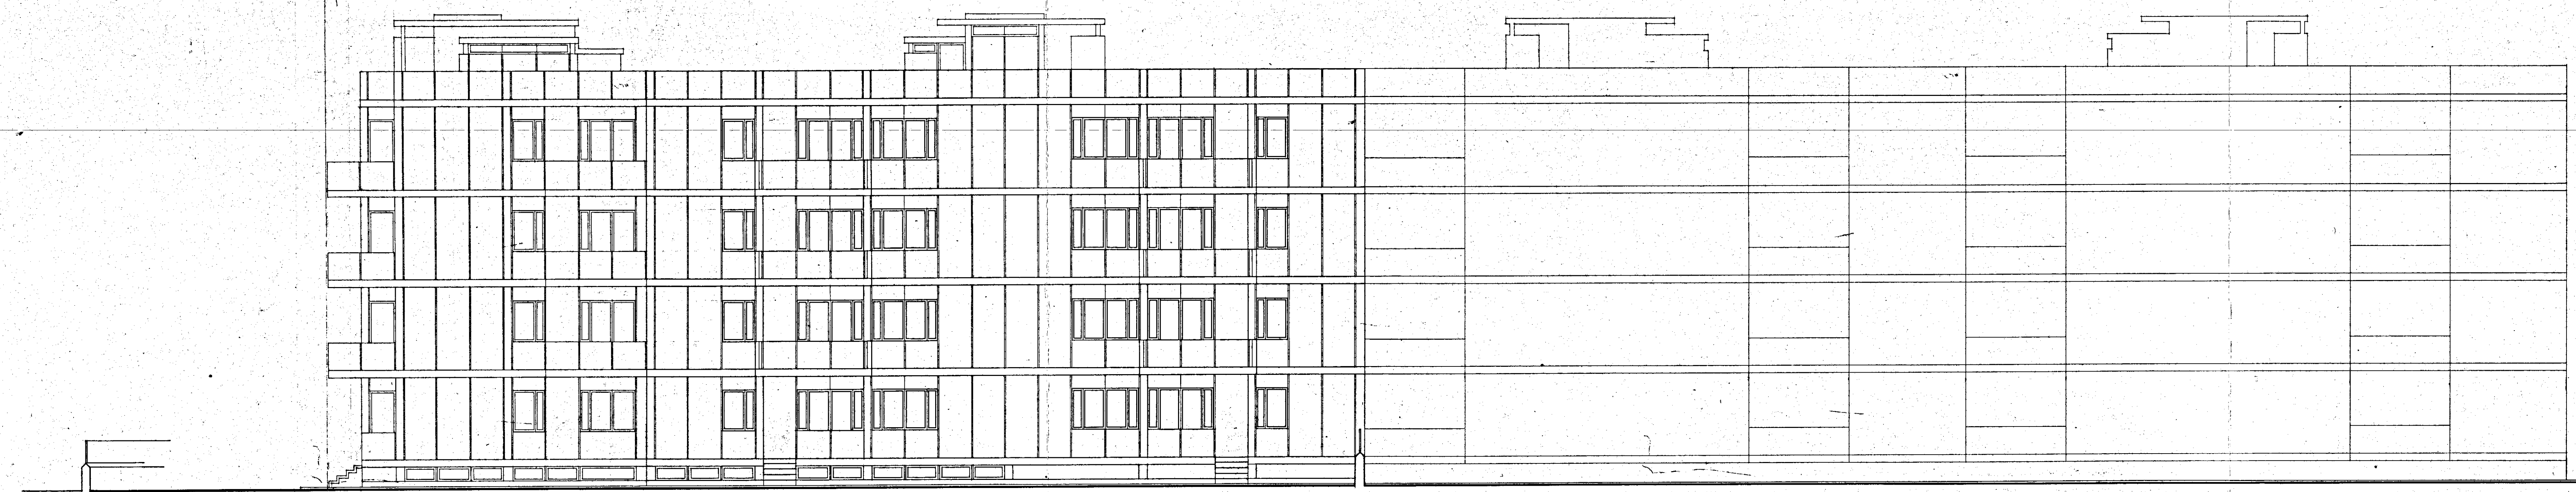


PROSPETTO EST - RAPP. 1:100

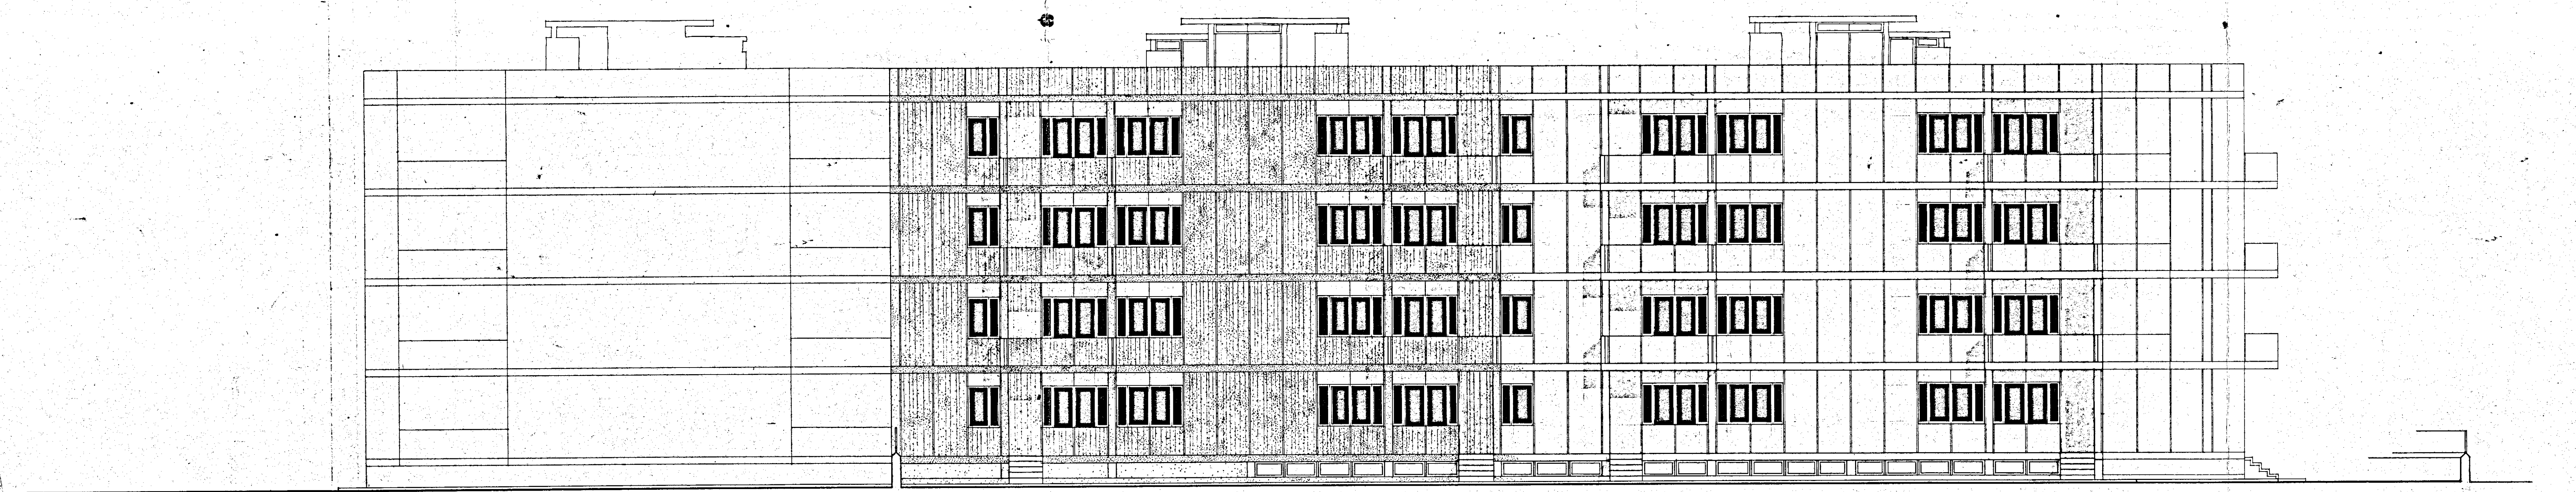

PROSPETTO SUD - RAPP. 1:100

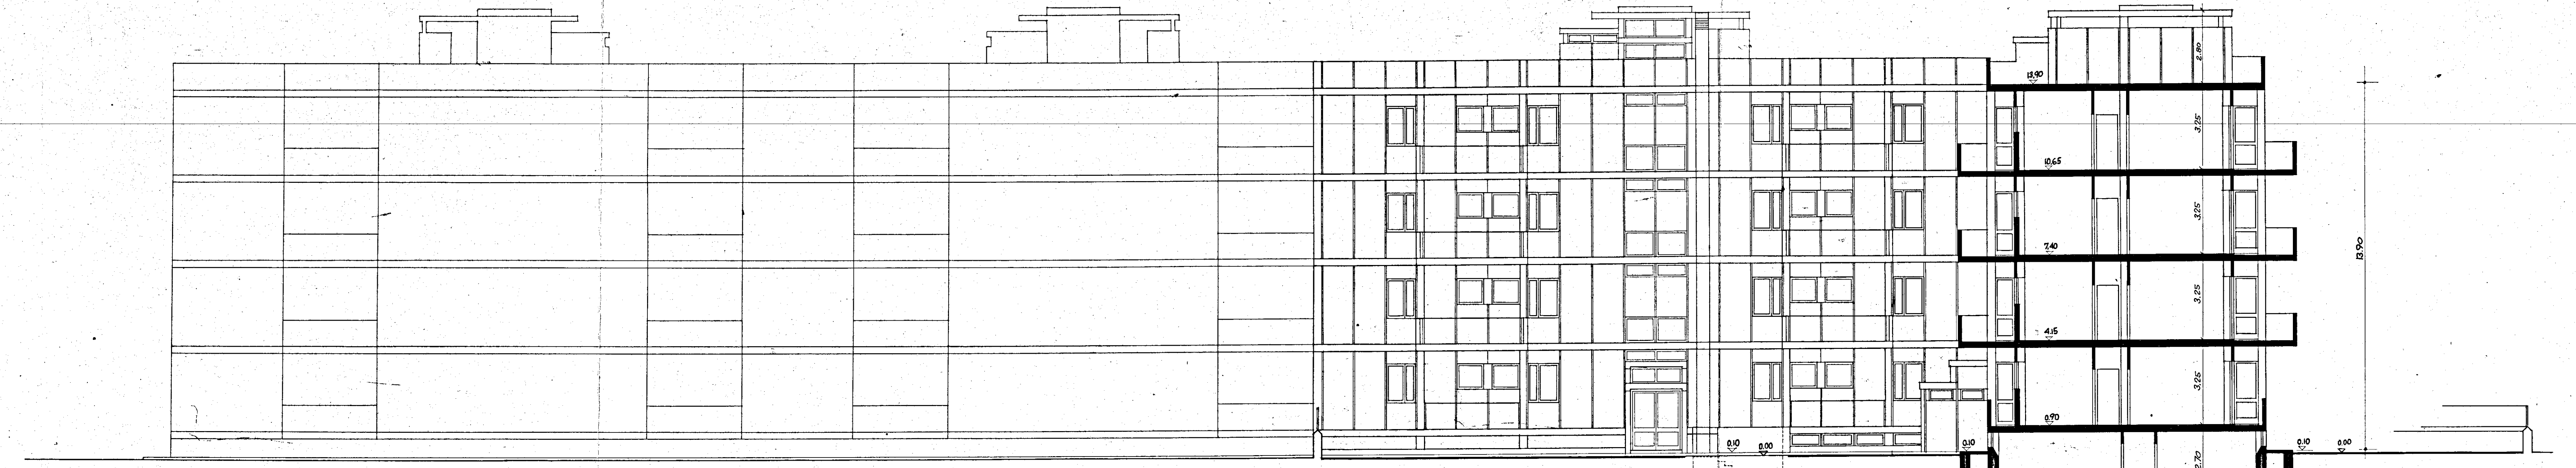

PROSPETTO-SEZIONE OVEST - RAPP. 1:100

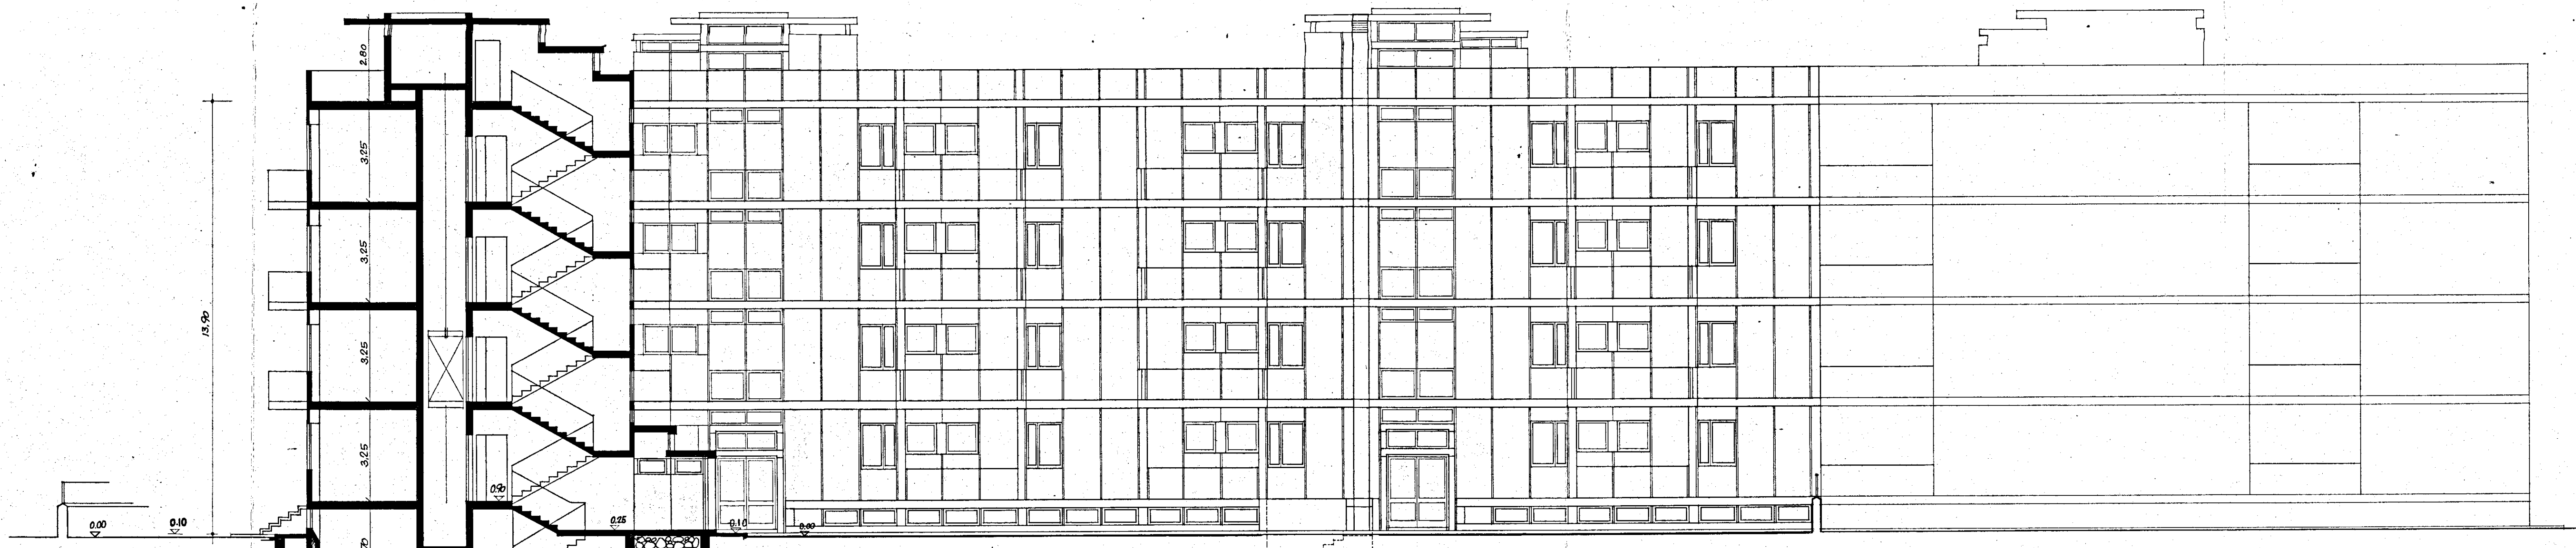

PROSPETTO-SEZIONE NORD - RAPP. 1:100