




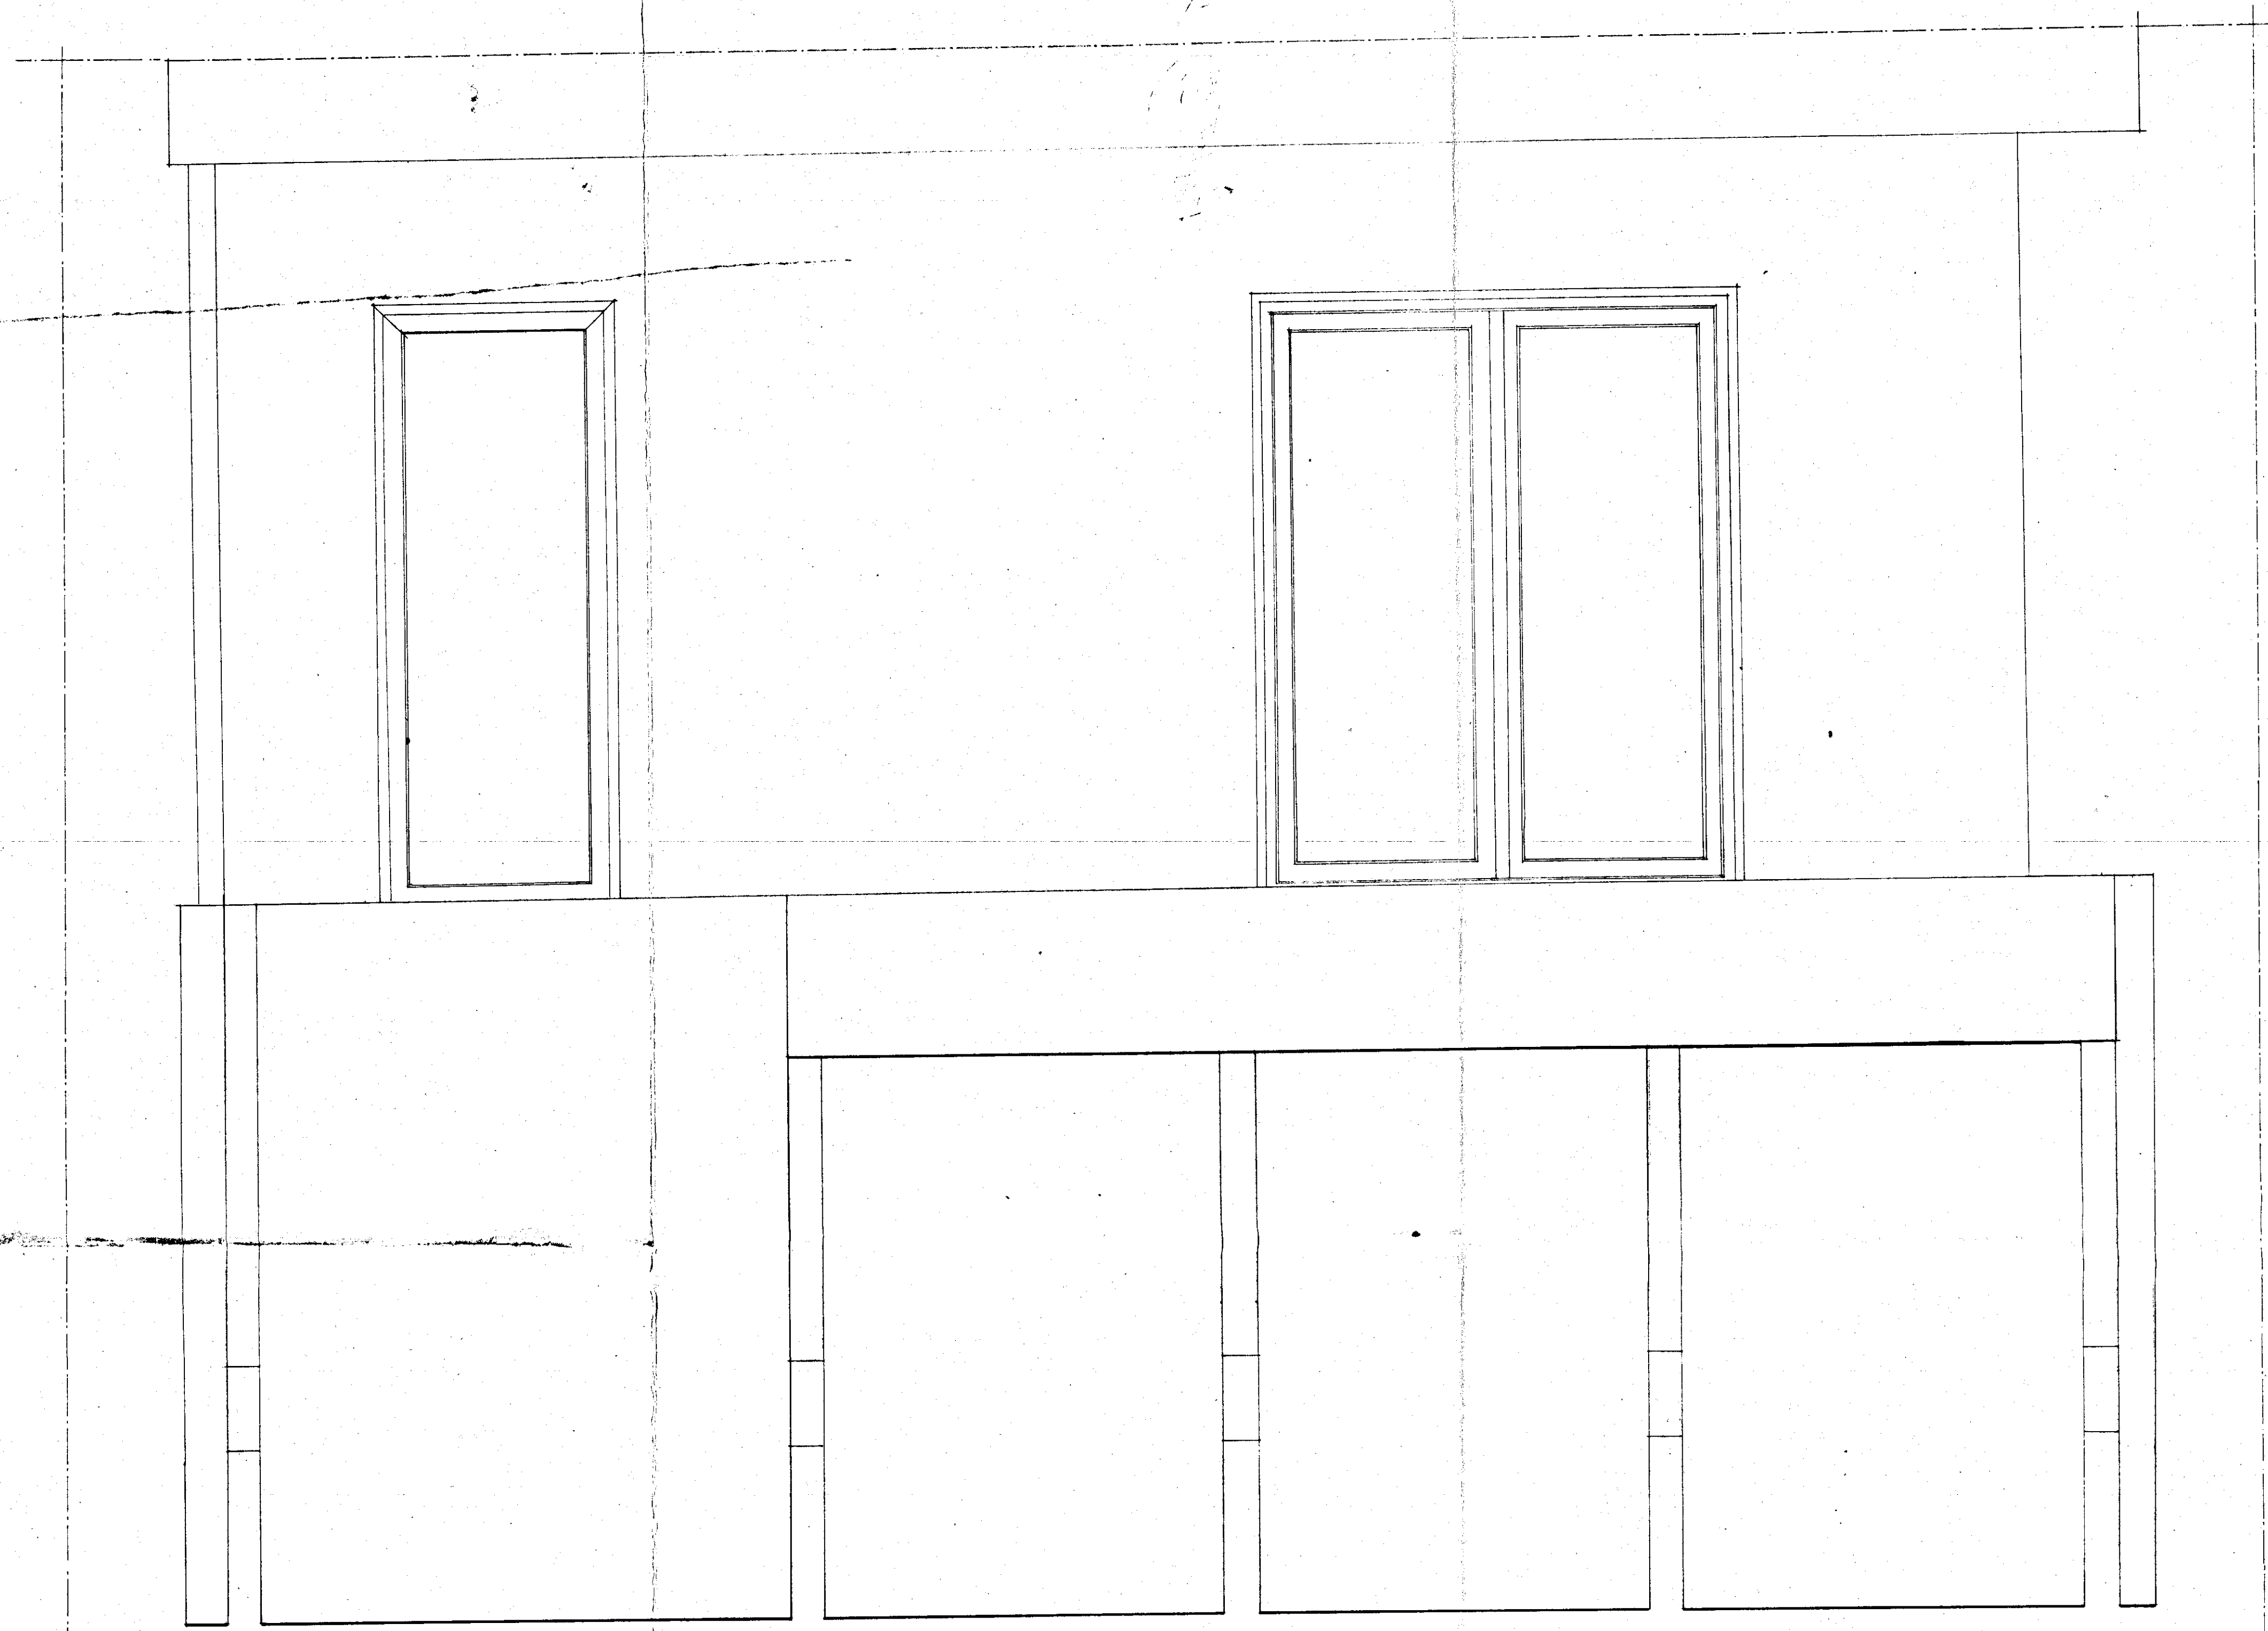


PROSPETTO

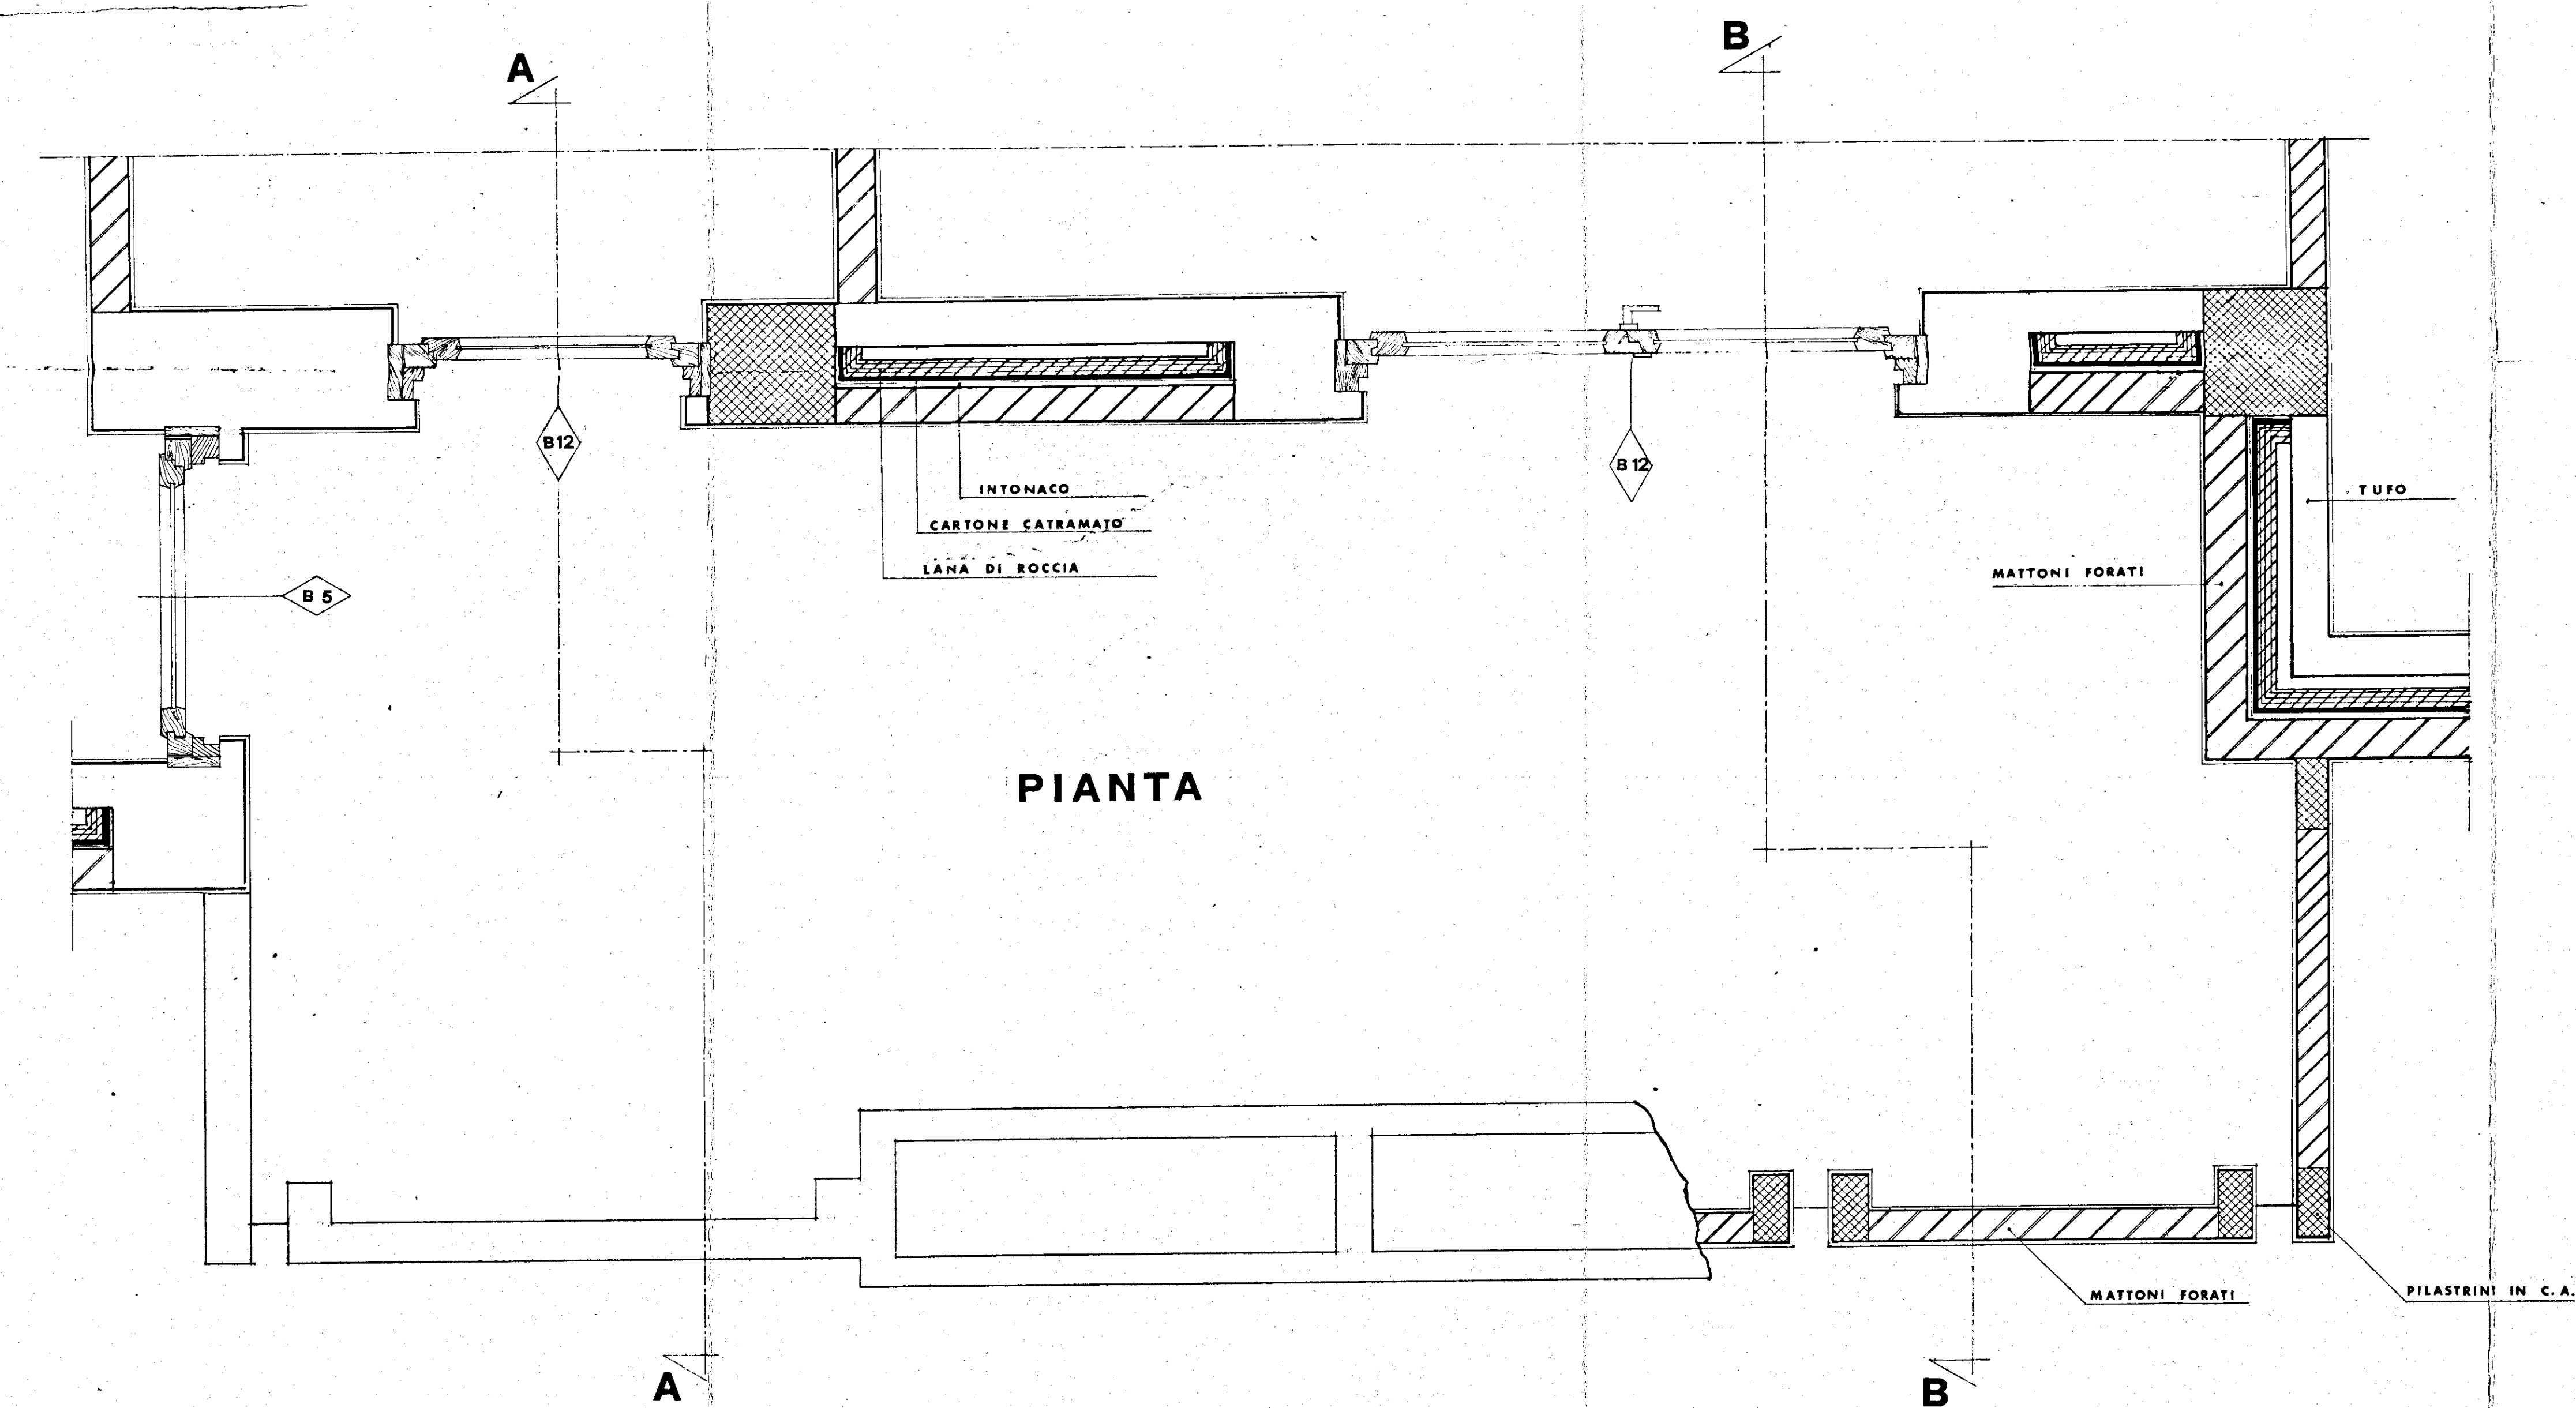

PIANTA

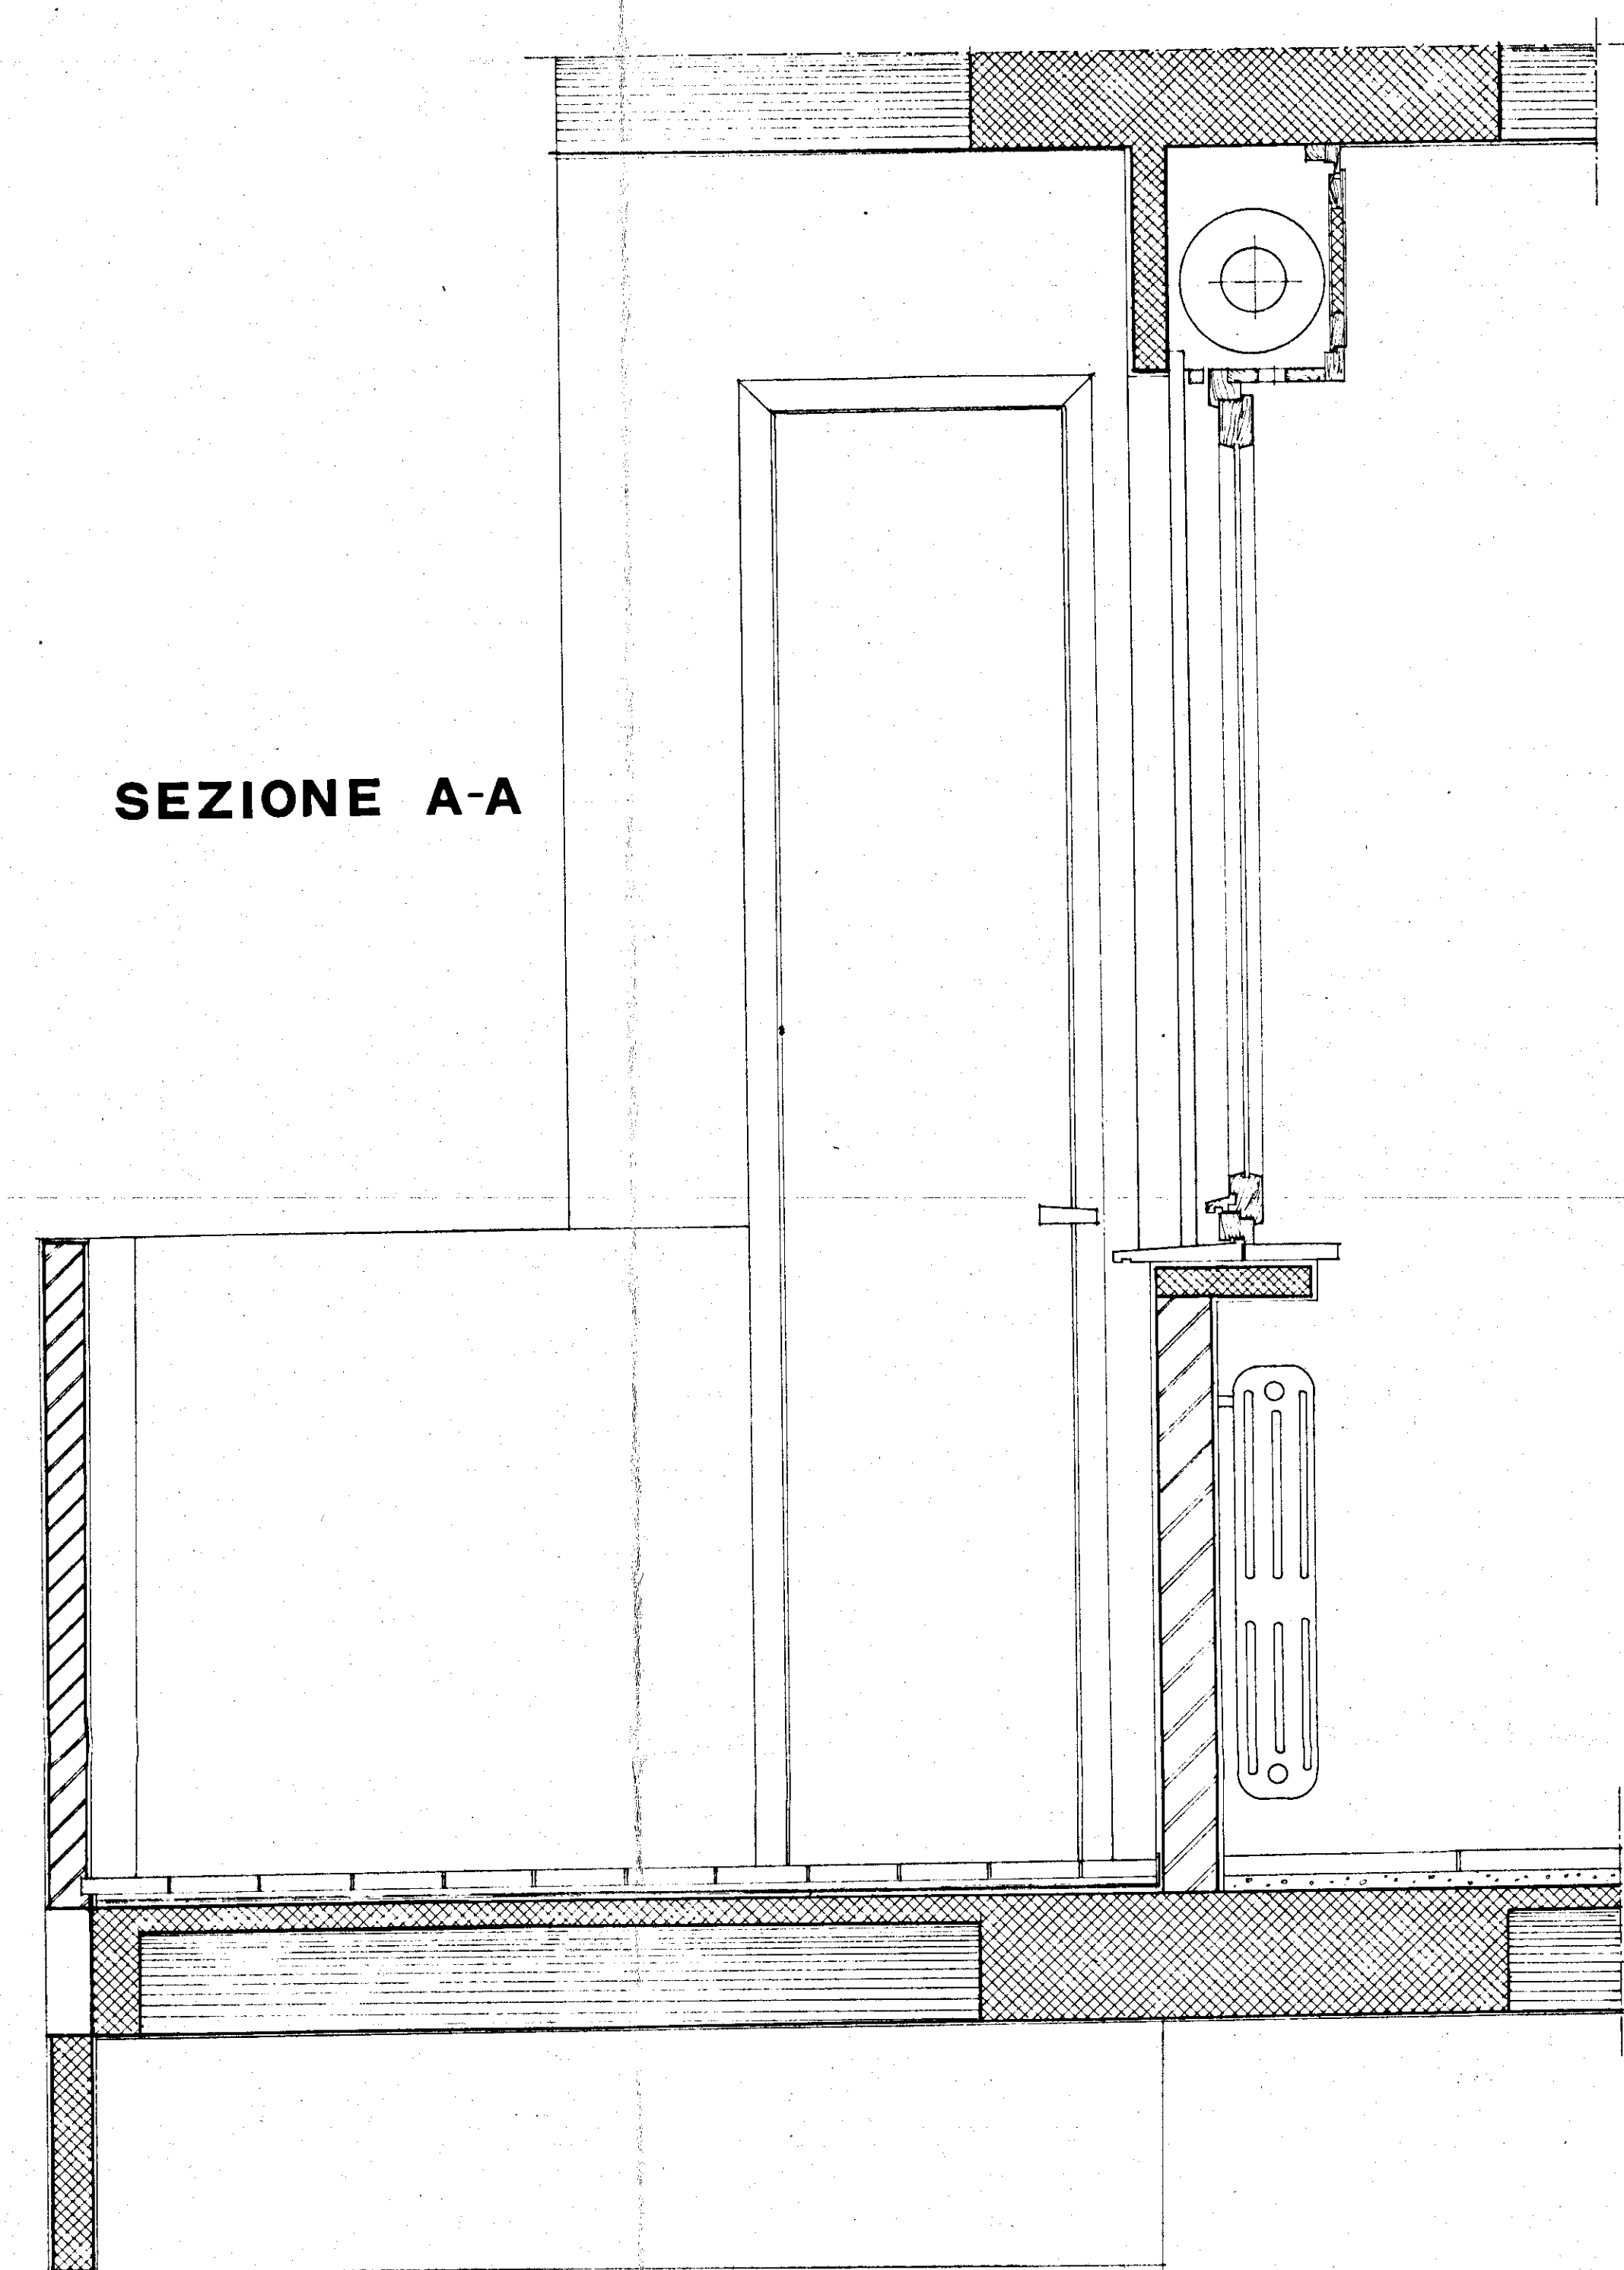

SEZIONE A-A

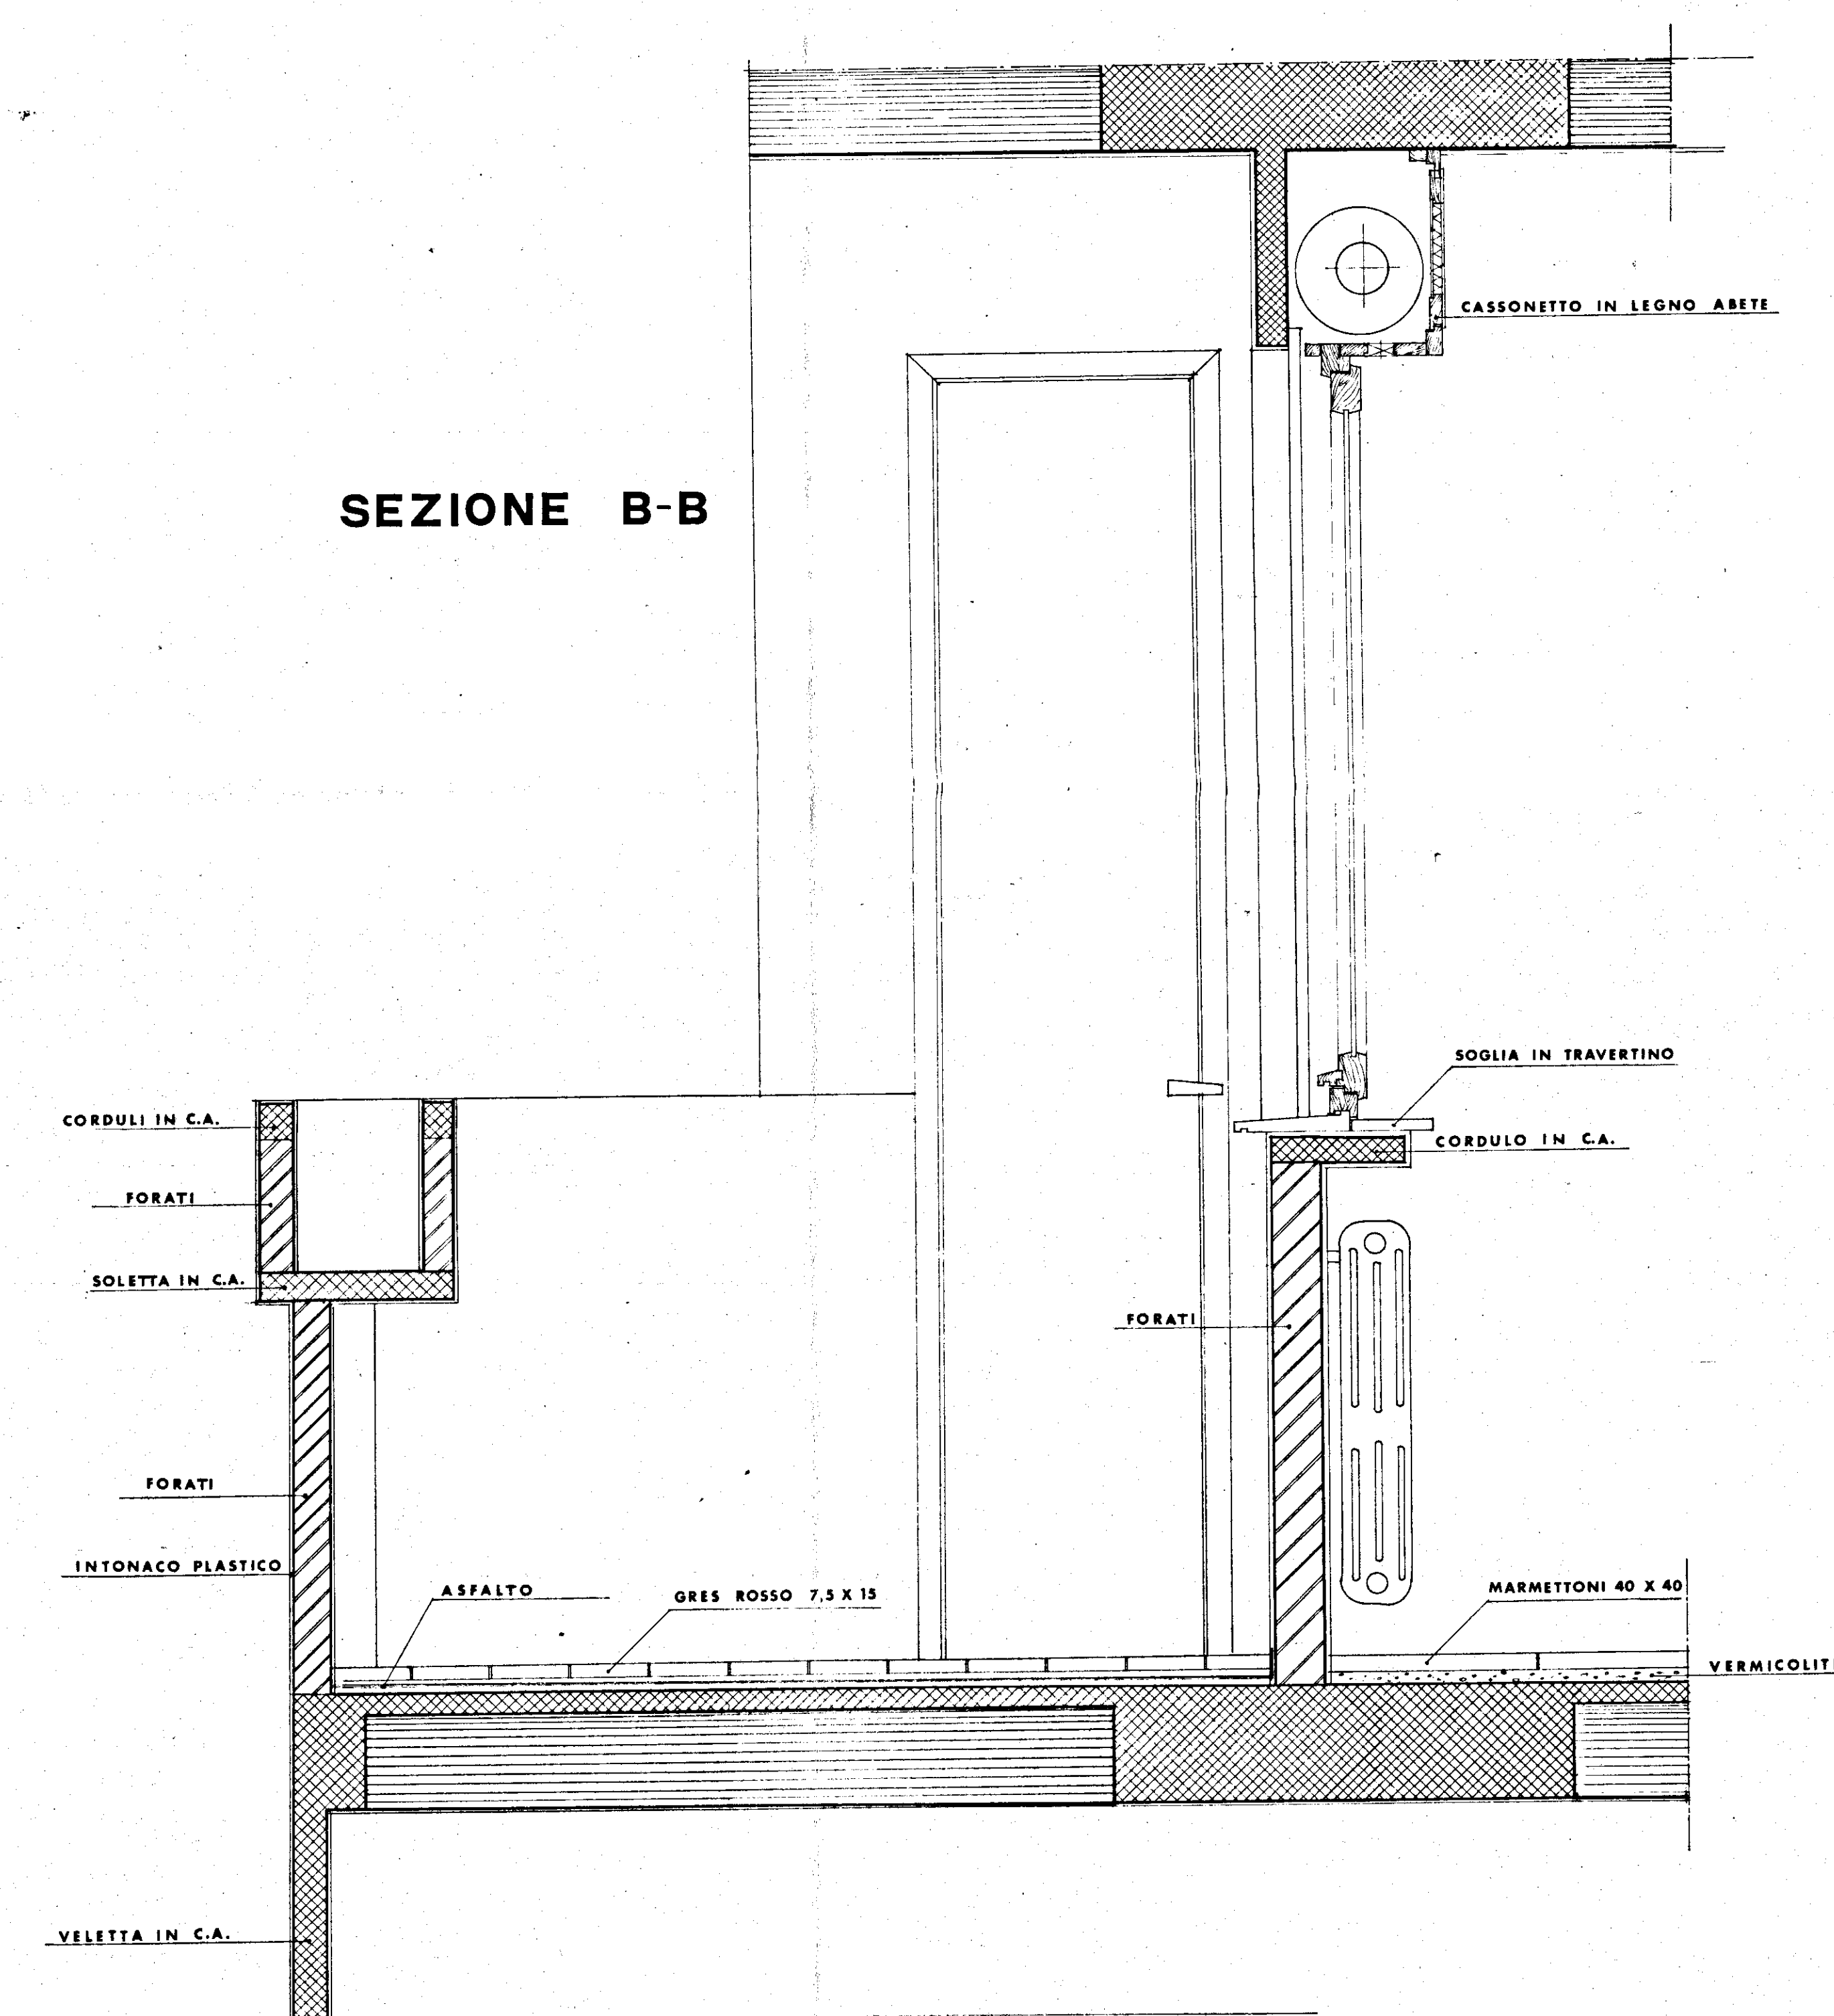

SEZIONE B-B

GESTIONE CASE LAVORATORI (legge 14-2-1963)		Intervento N° 1312		stazione appaltante I. A. C. P.	
QUARTIERE S.ELIA BRINDISI				data	1999
				1999	1999
				20E	
PARTICOLARI					
BALCONI "1": 10					
EDILIZIA	Ing. G. Angelini	STRUTTURE	Ing. F. Piro	note	
EDILIZIA	Ing. M. Bolognesi	IMPIANTI	Ing. P. Fabretti		
EDILIZIA	Ing. L. Lomace	PROGRAMMAZ.	Ing. A. Mardari		
EDILIZIA	Ing. L. Peretti	PROGRAMMAZ.	Ing. L. Poli		
EDILIZIA	Ing. L. Poli	PROGRAMMAZ.	Ing. E. Romagnolo		
EDILIZIA	Ing. P. Pignatelli	COORDINATORE	Ing. A. Mardari		
EDILIZIA	Ing. P. Pignatelli	DIREZIONE LL.	I. A. C. P.	controllo	visito
STRUTTURE	Ing. F. D'Alonzo				