


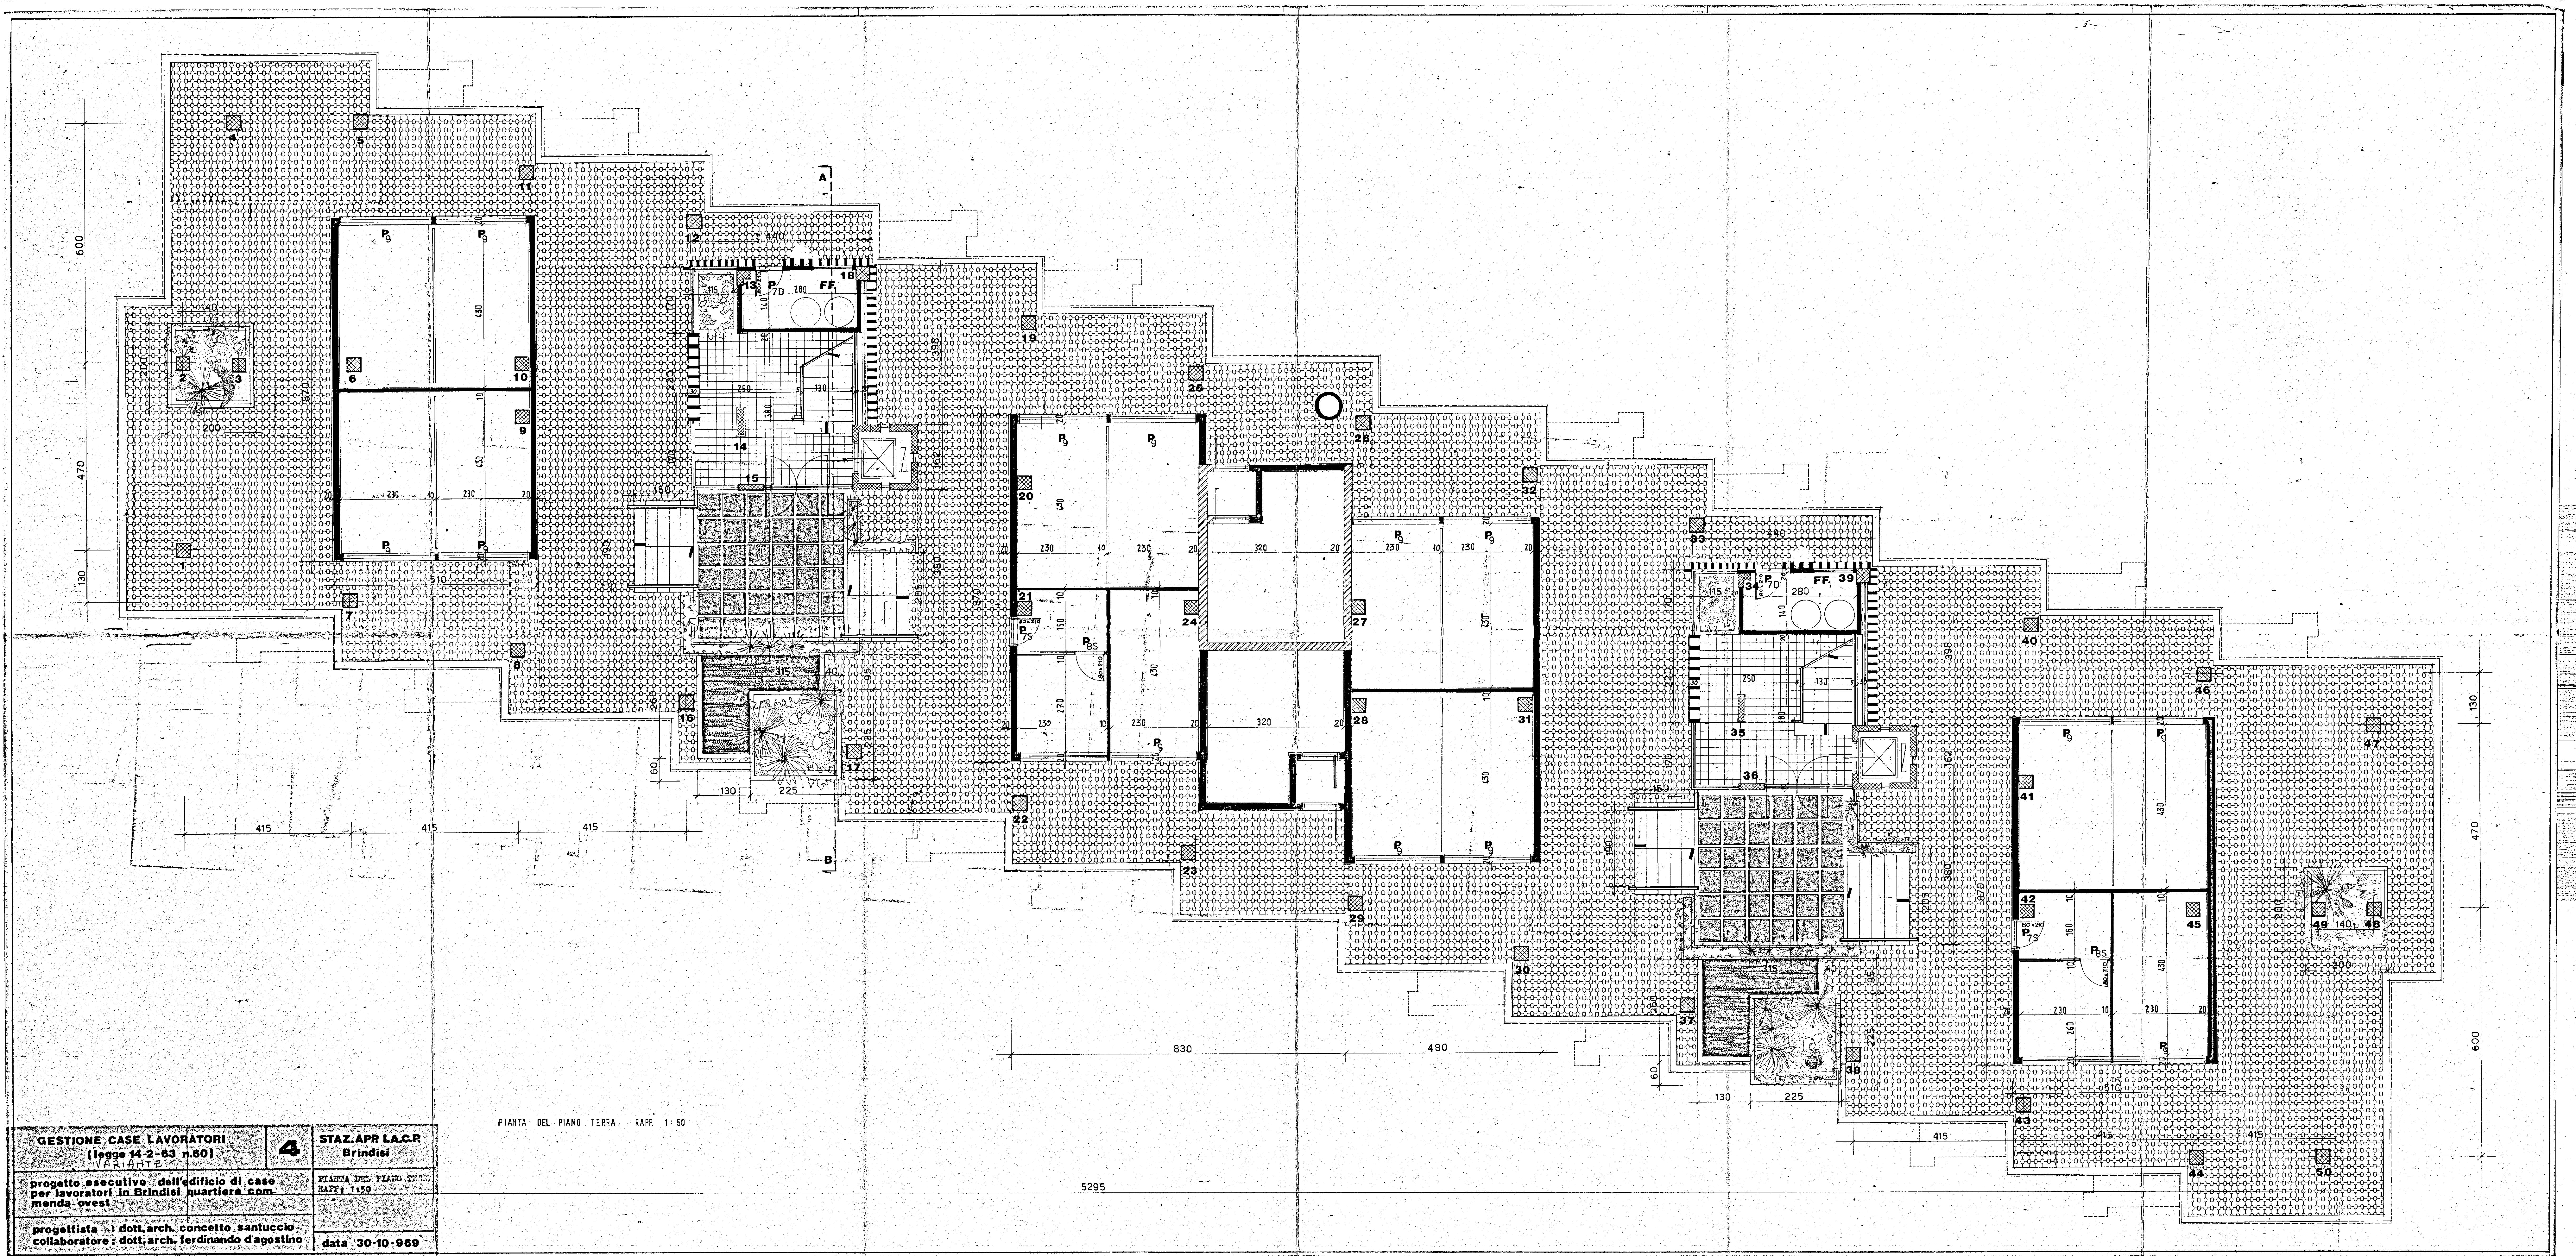

PIANTA DEL PIANO TERRA RAPP. 1:50

5295

GESTIONE CASE LAVORATORI (legge 14-2-63 n.50) VARIANTE	4	STAZ. APR. LACR Brindisi
progetto esecutivo dell'edificio di case per lavoratori in Brindisi quartiere com- menda ovest		PIANTA DEL PIANO TERRA RAPP. 1:50
progettista: dott. arch. concetto santuccio collaboratore: dott. arch. ferdinando d'agostino		data 30-10-969