
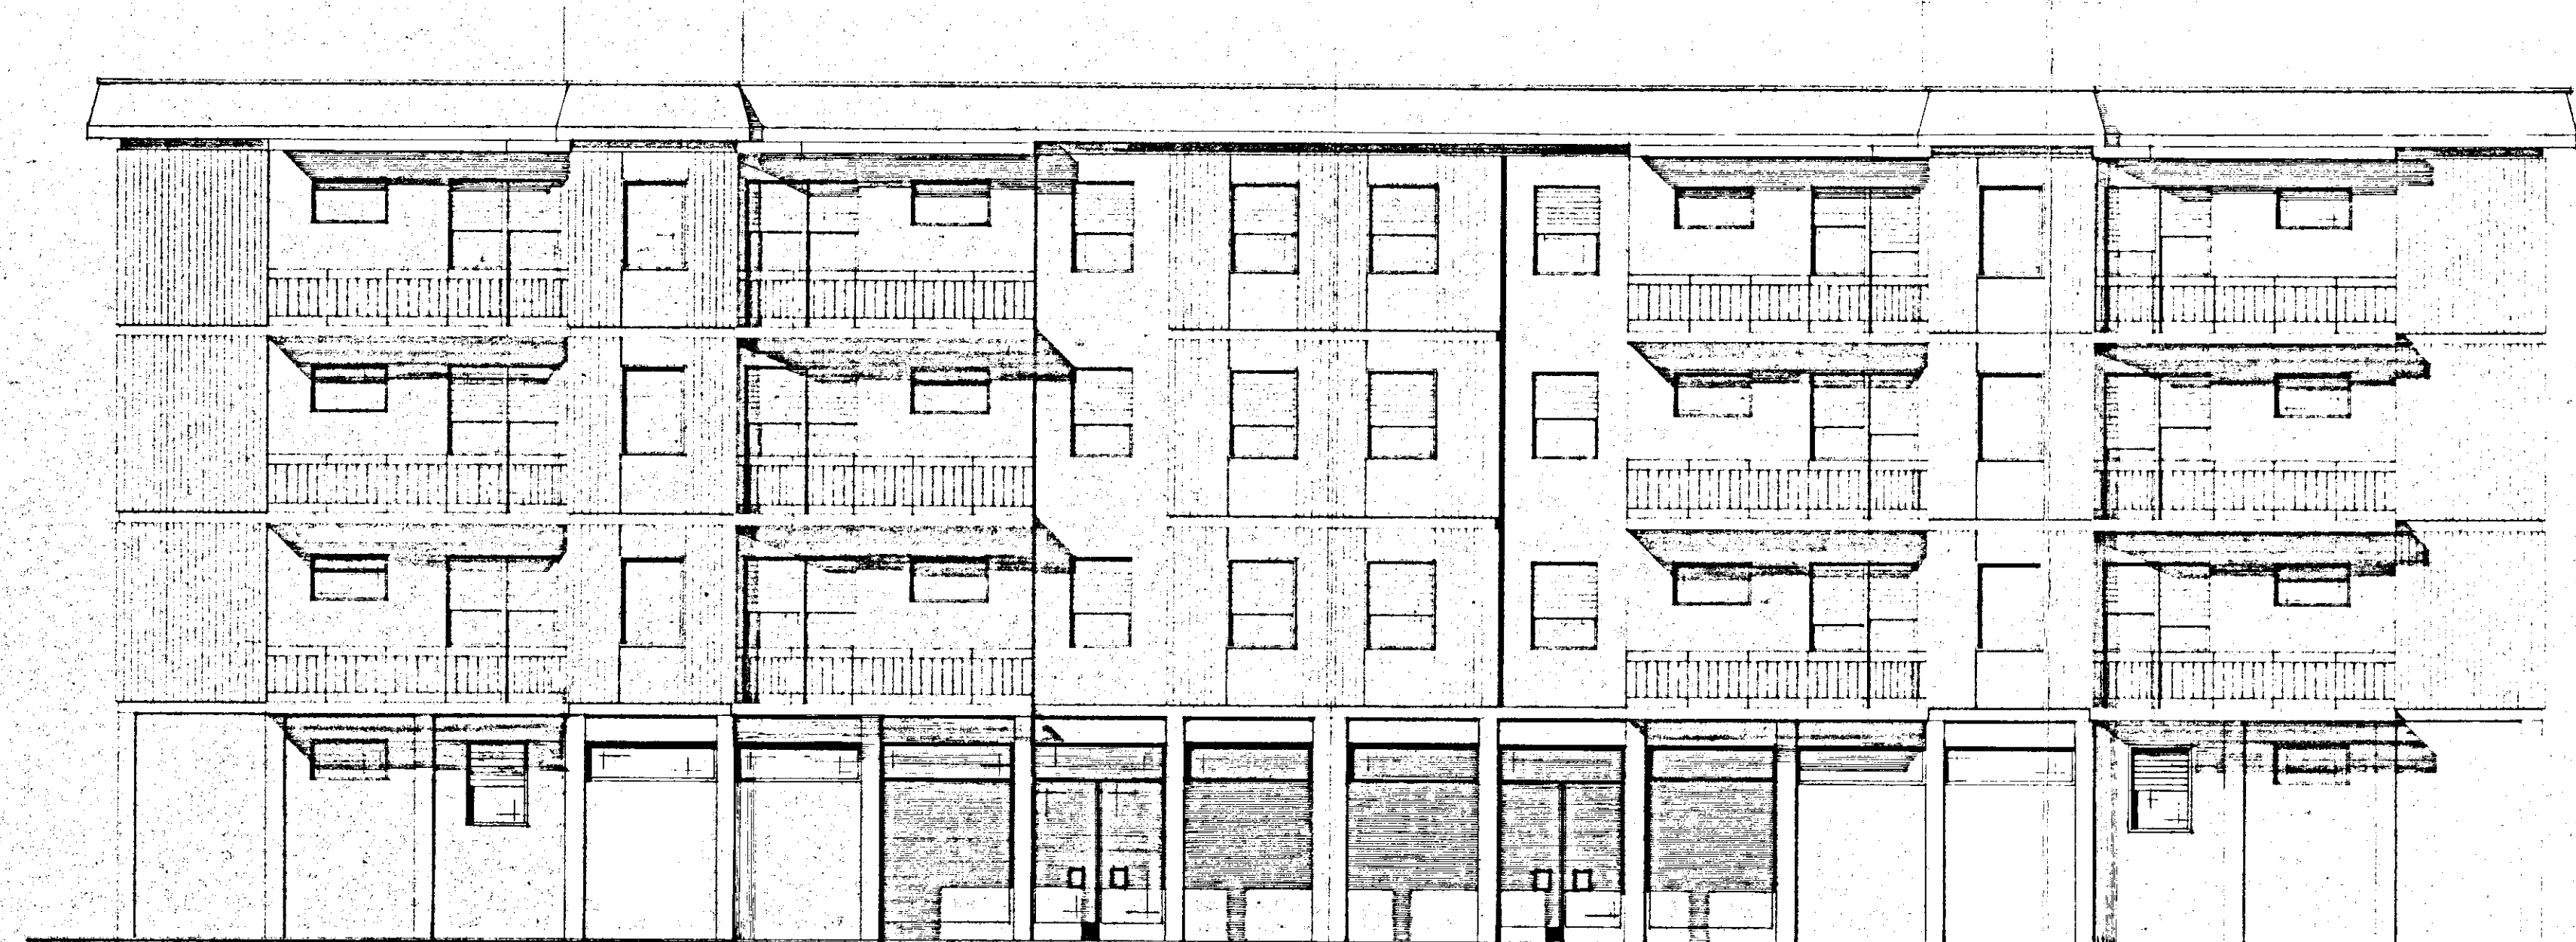



ISTITUTO AUTONOMO CASE POPOLARI  
PER LA PROVINCIA DI  
BRINDISI

COSTRUZIONE DI CASE POPOLARI IN BRINDISI  
QUARTIERE S. ELIA LEGGE 6-9-1965 NR. 1022  
E 1 NOV 1965 NR. 1179


PROSPETTI E SEZIONE  
SCALA 1:100

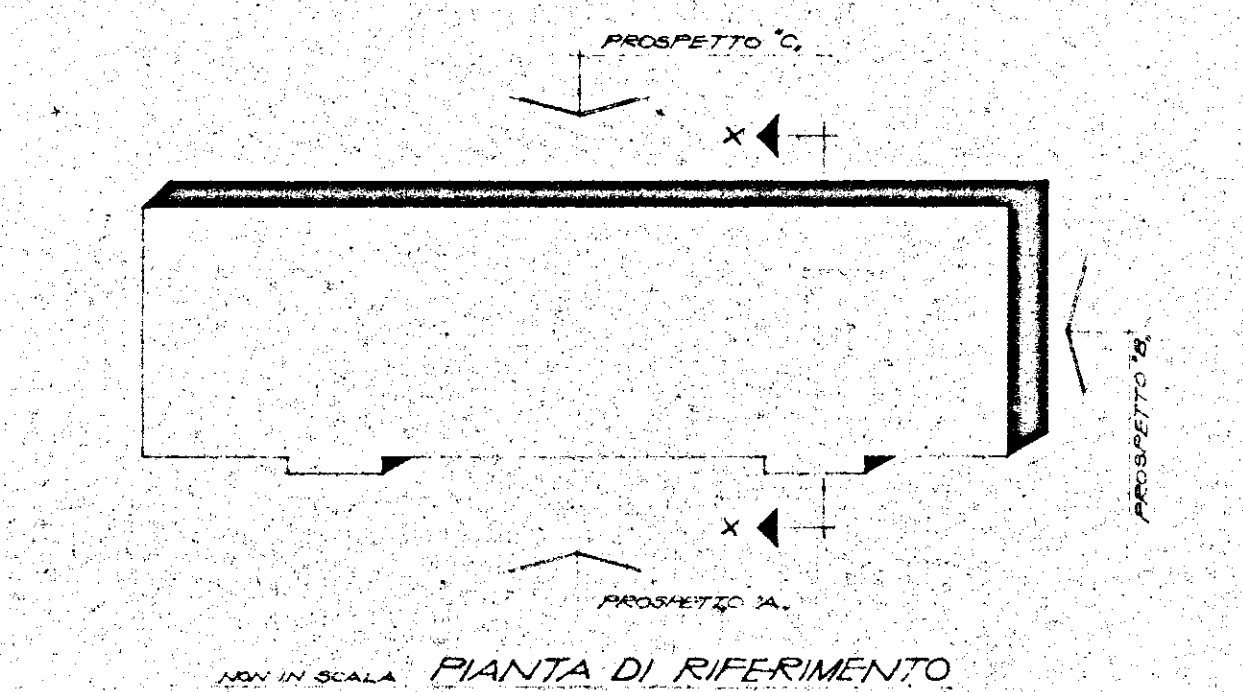


PROSPETTO 'A'

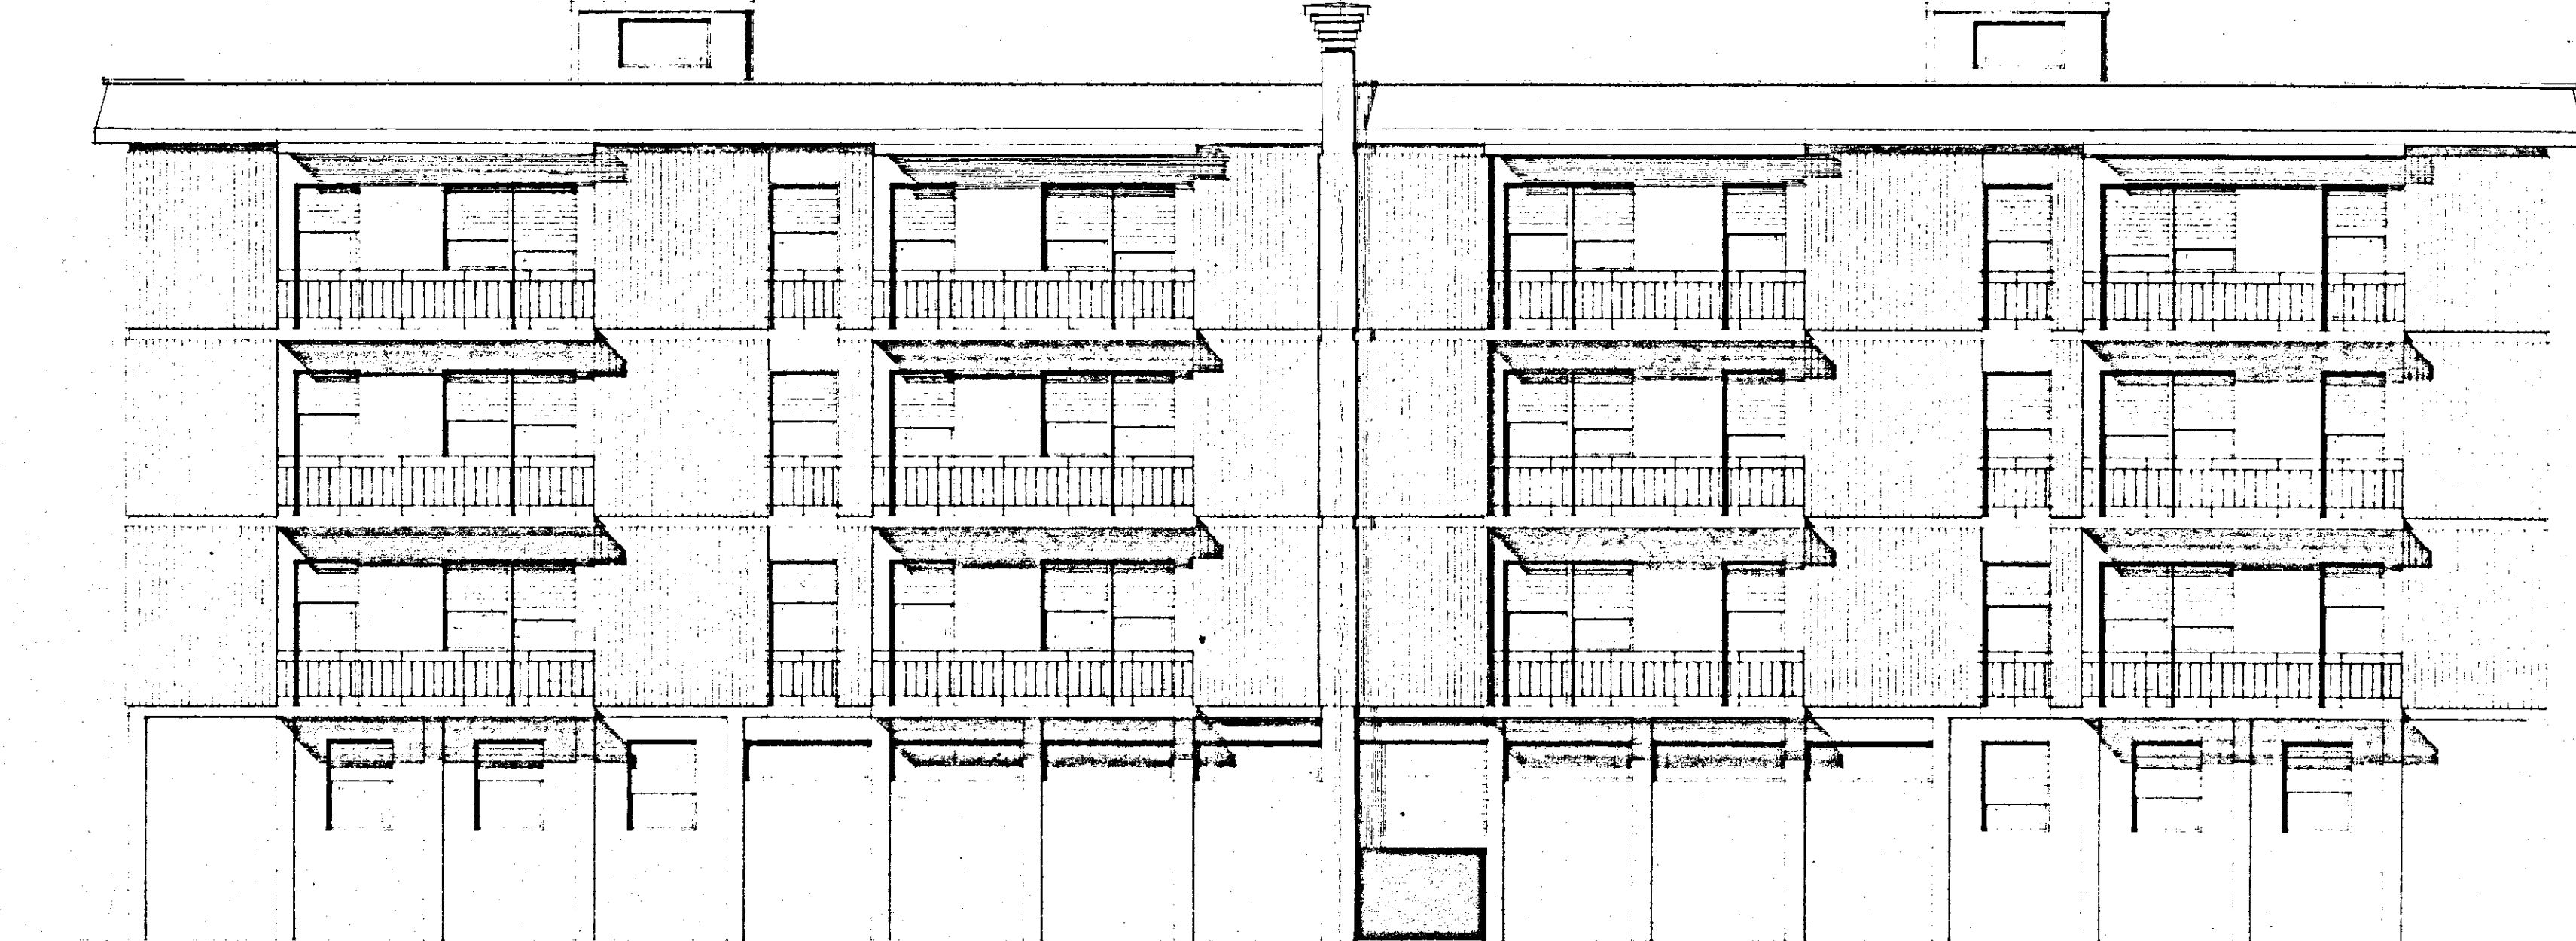


PROSPETTO 'C'

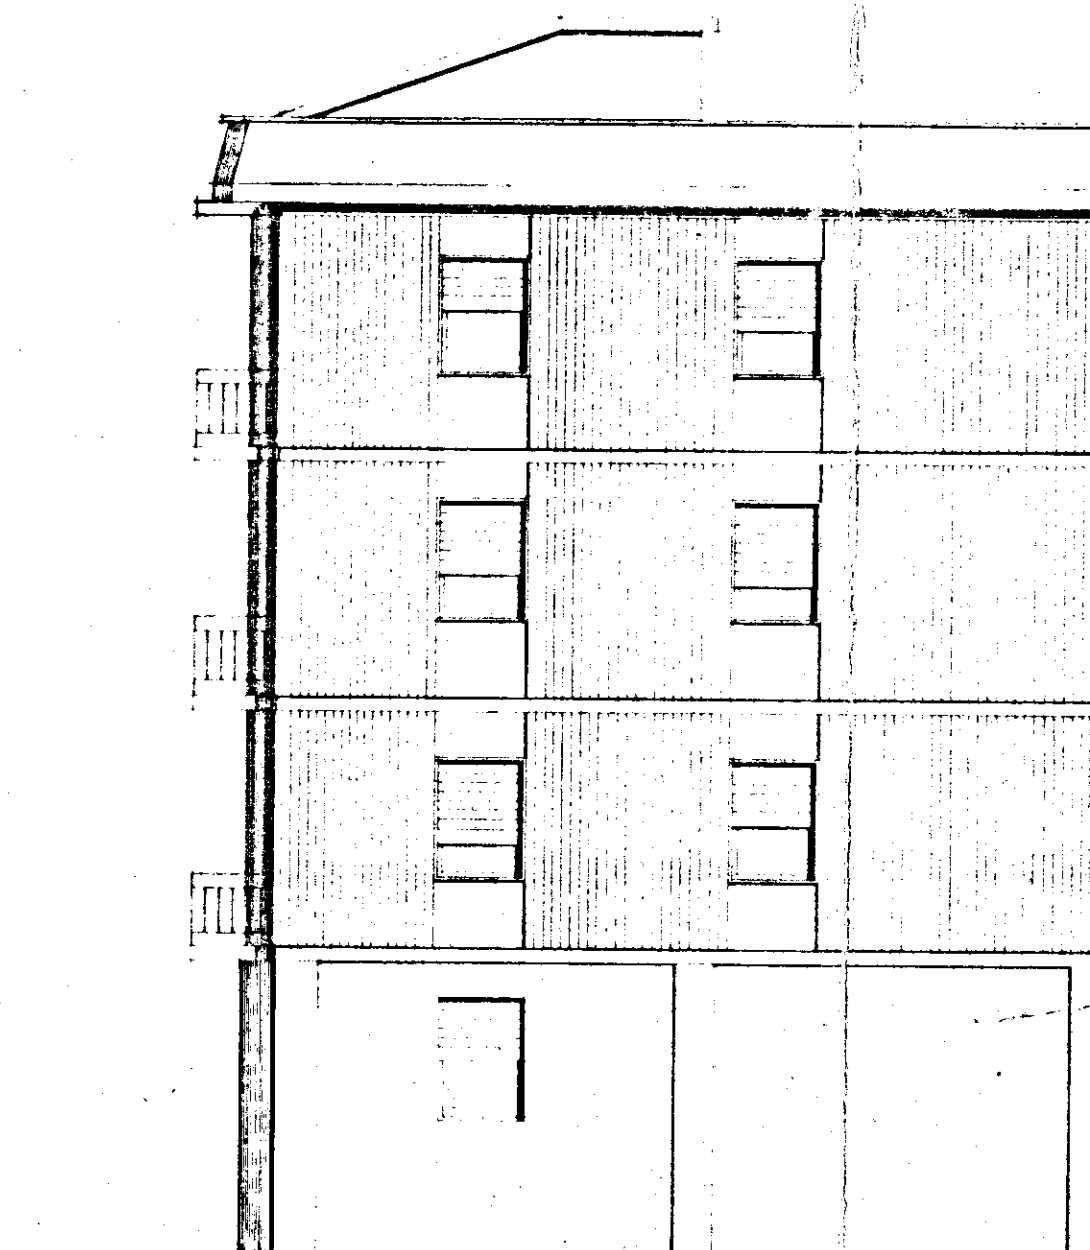

PROSPETTO 'B'

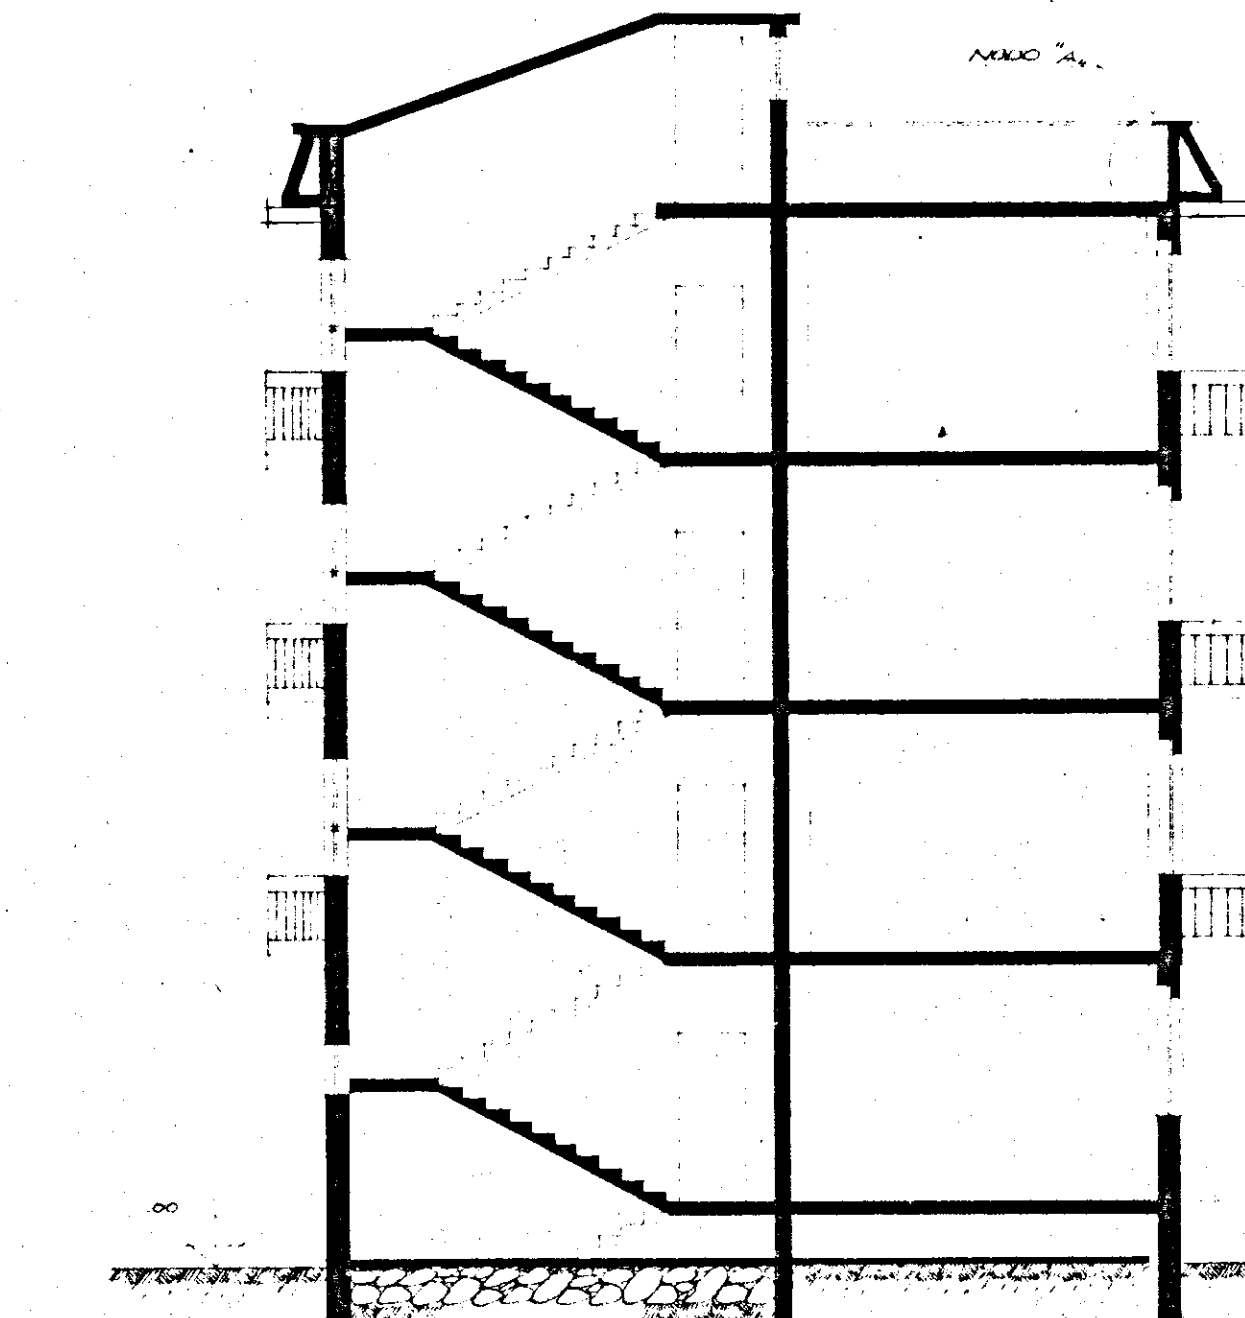

SEZIONE X-X

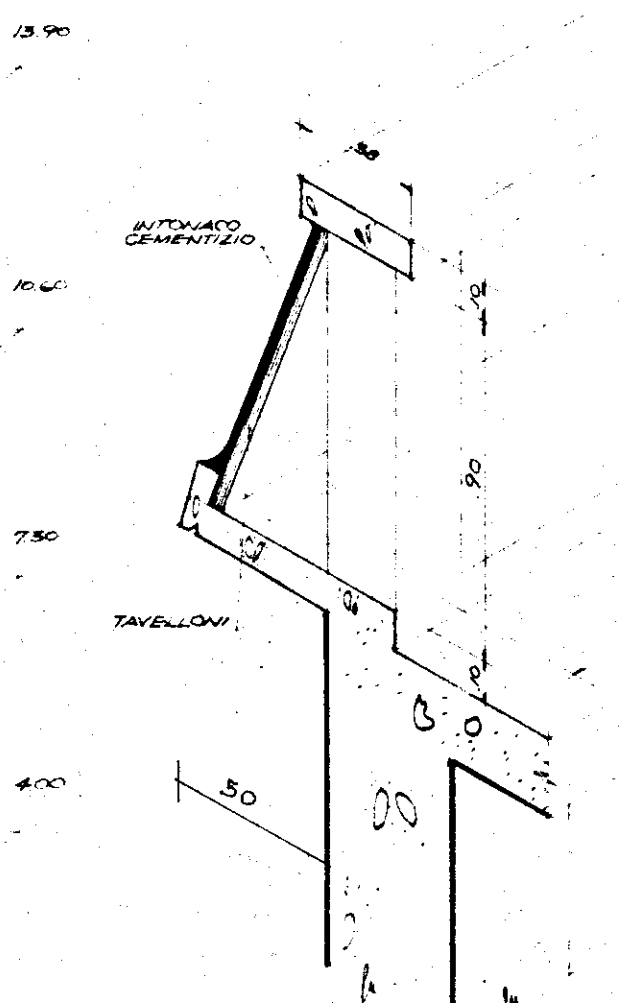

NODO 'A'  
VISTA ASSONOMETRICA

