



ISTITUTO AUTONOMO CASE POPOLARI
 PER LA PROVINCIA DI BOLOGNA
 COSTRUZIONE DI N° 14 ABITAZIONI PER LAVORATORI
 AGRICOLI DIPENDENTI IN 1000 L. 55^{NA}

PiANO RIALZATO

Scala 1:50

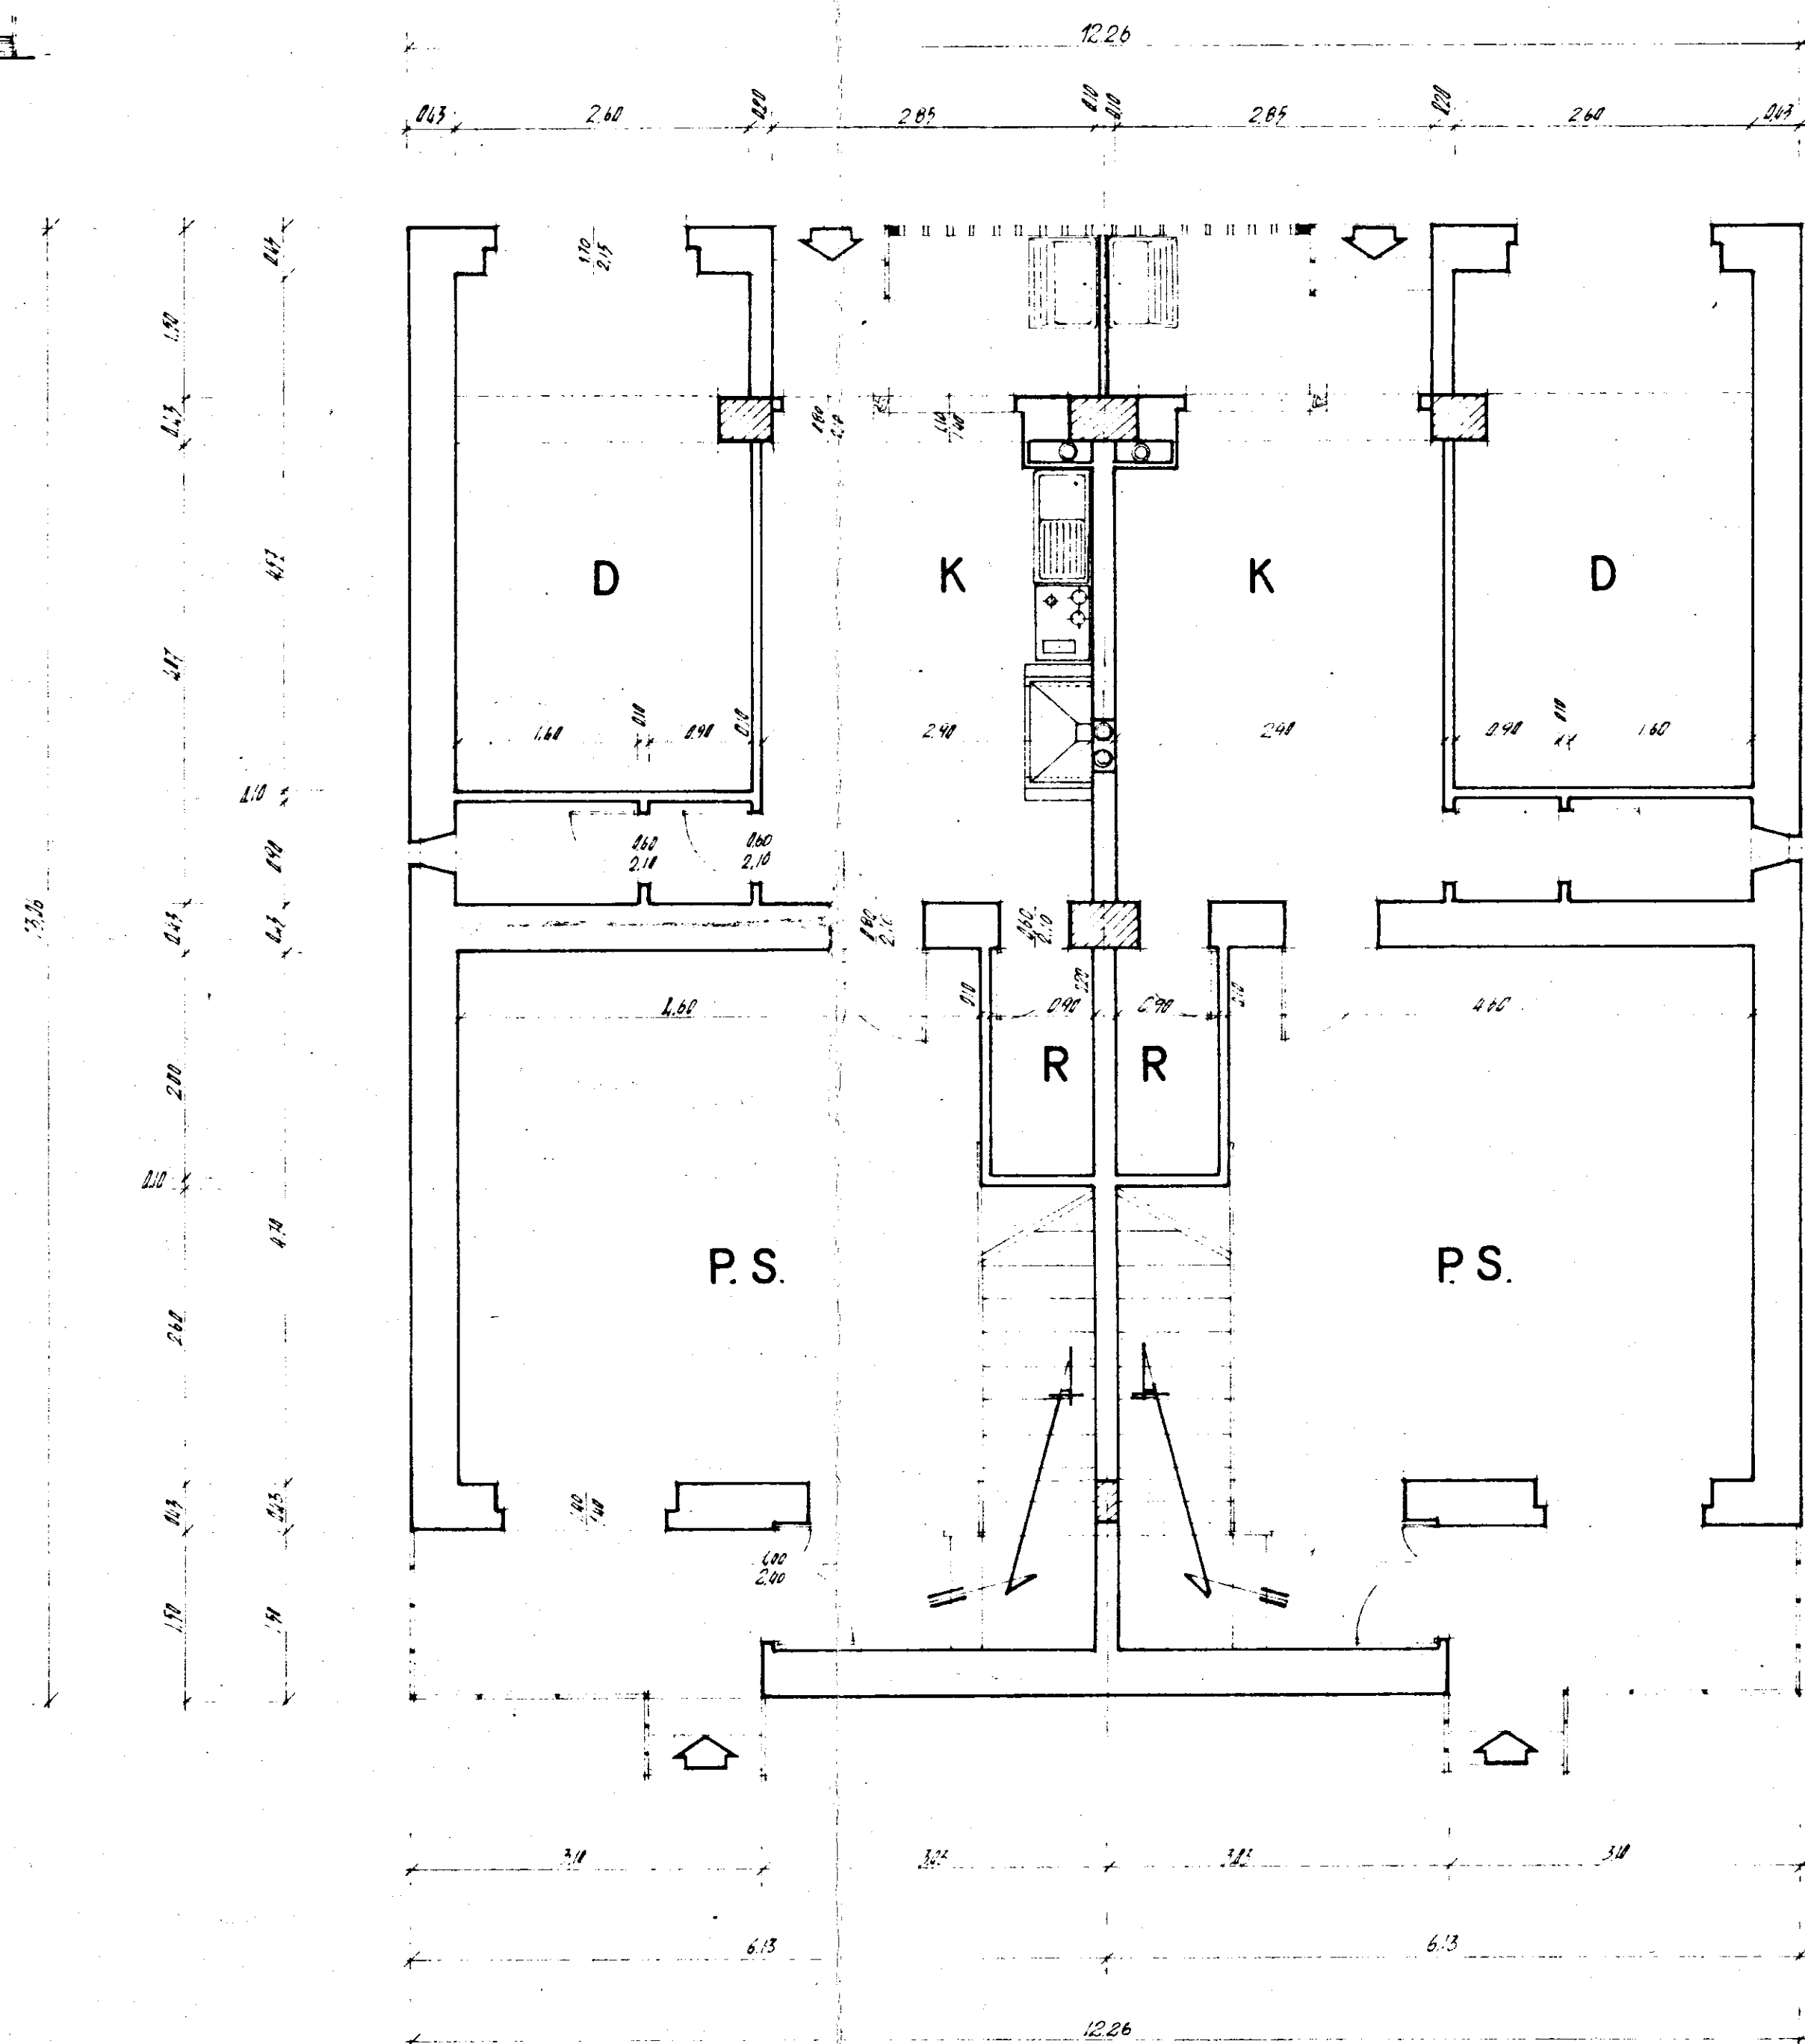

Primo Piano

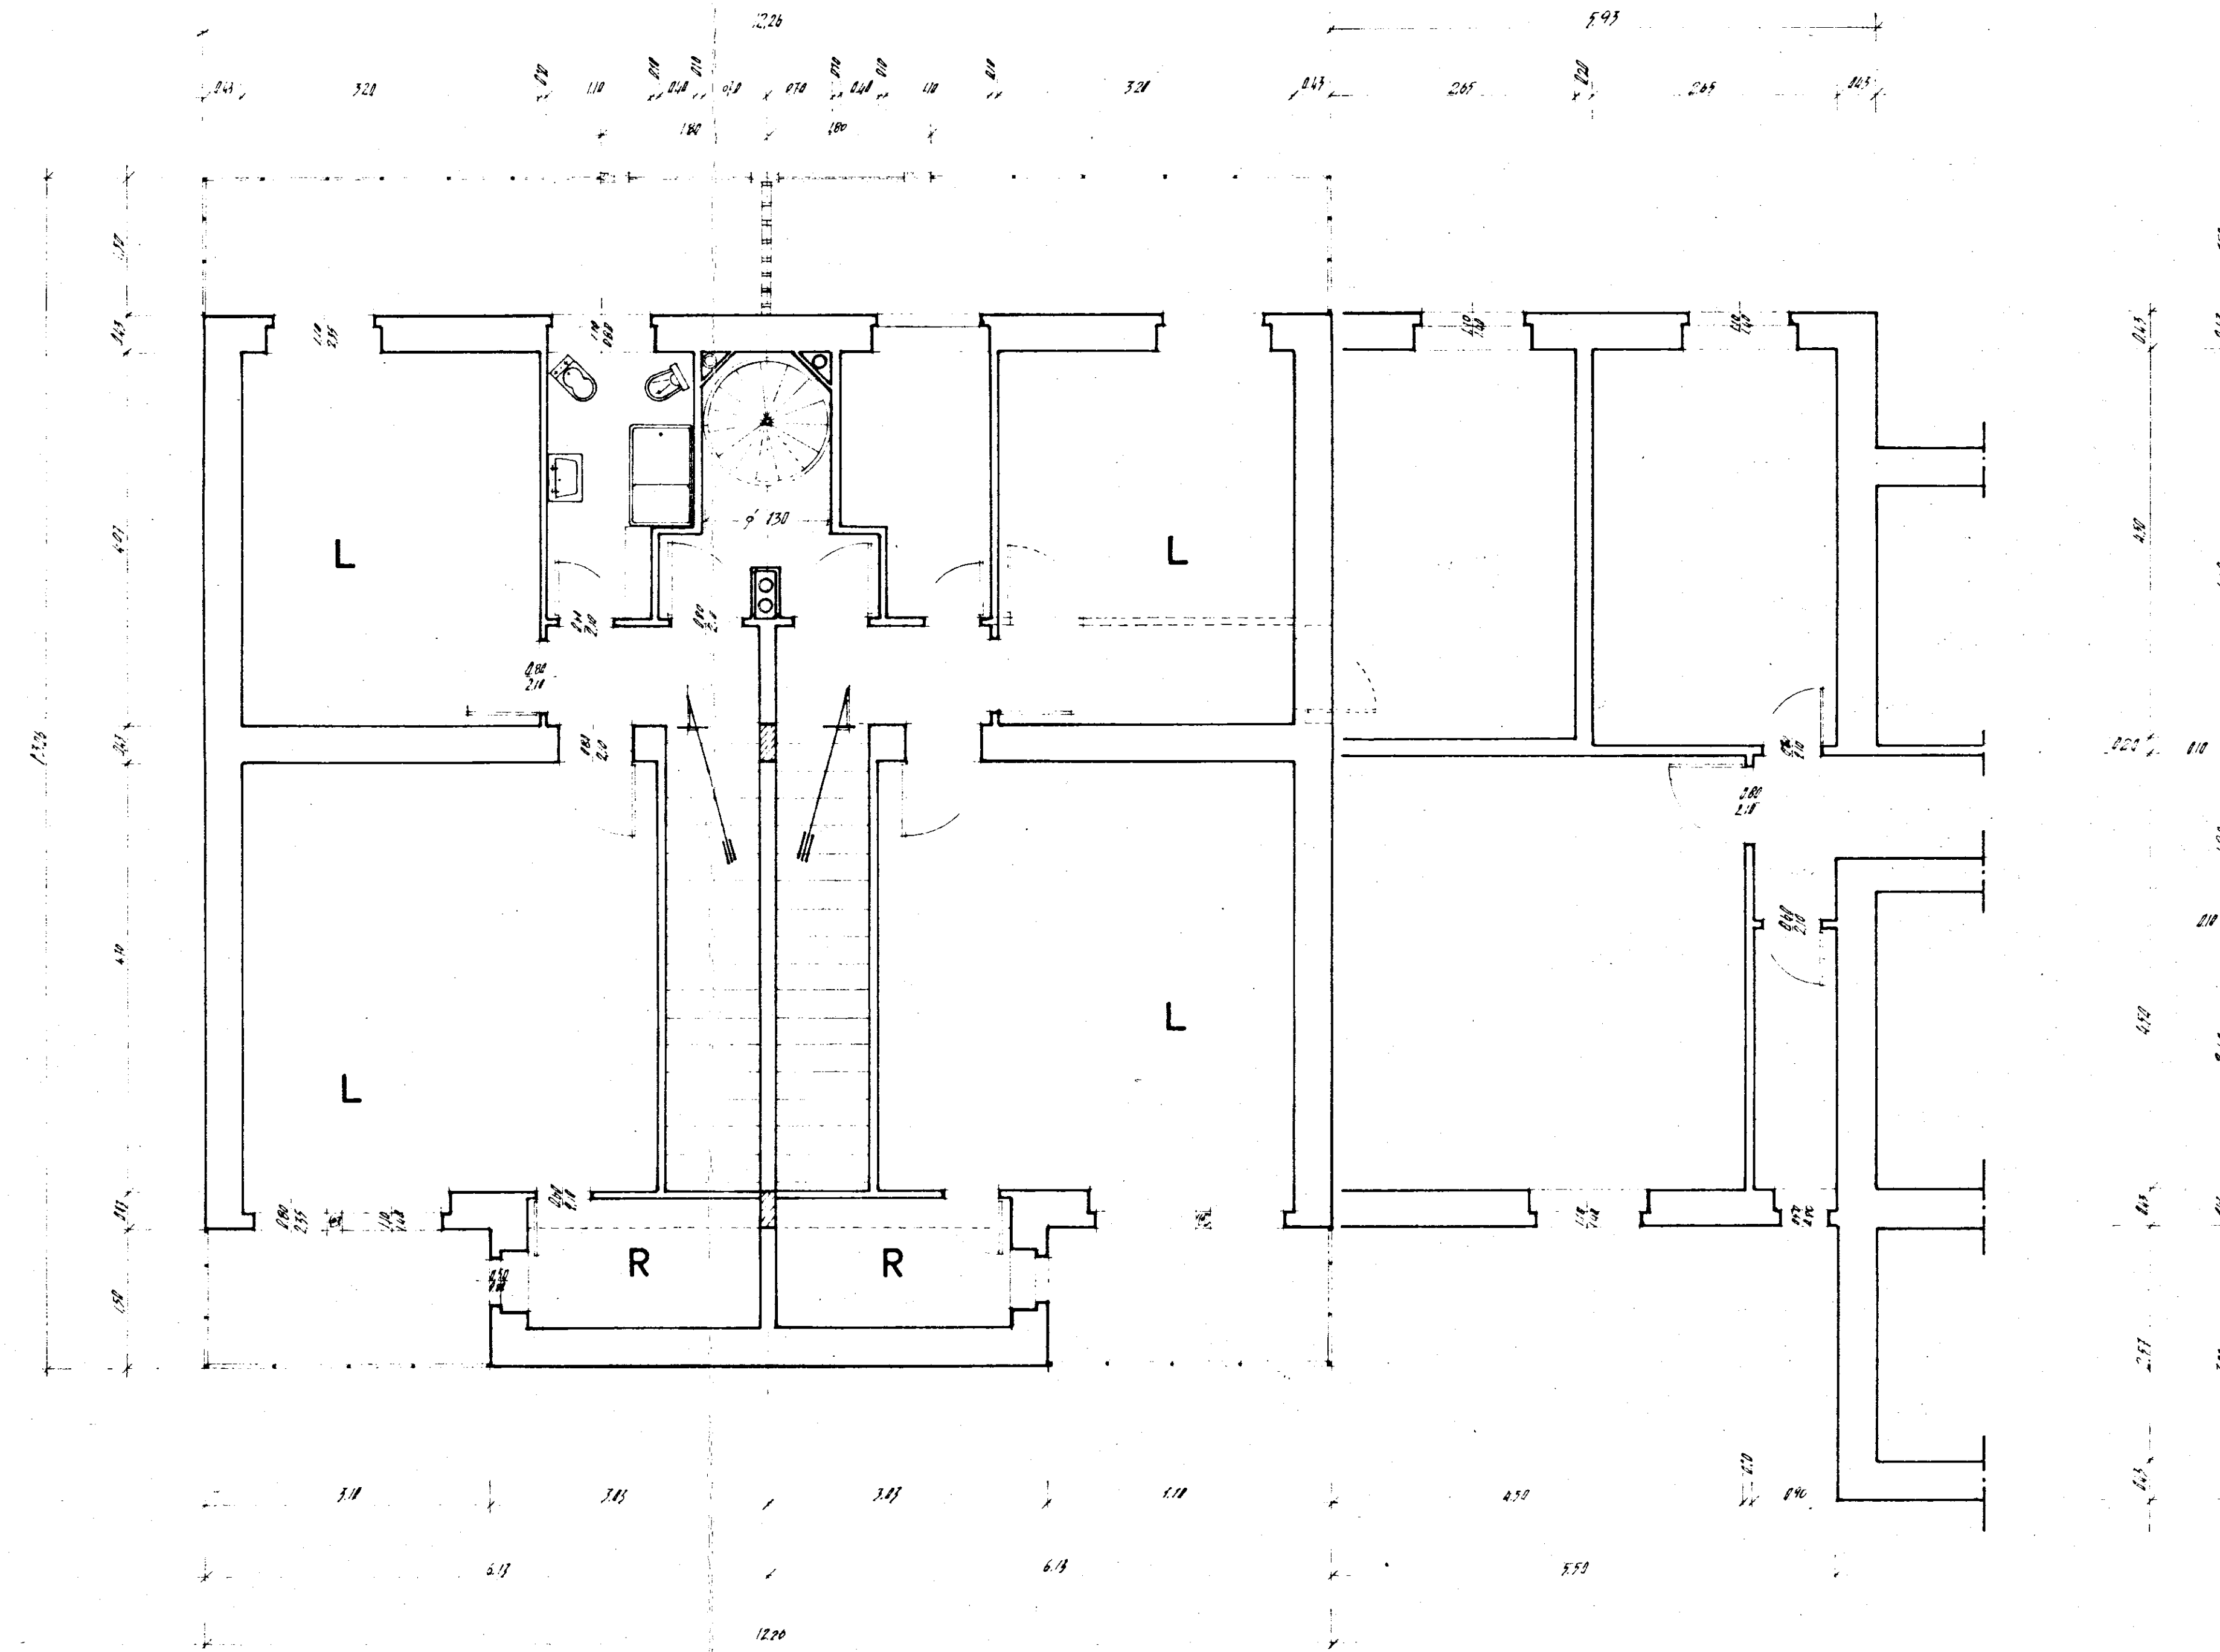

PiANTA TERRAZZA

