

DIRETTORE TECNICO
Dott. Ing. Antonio Longo

ISTITUTO AUTONOMO CASE POPOLARI-BRINDISI

LEGGE 27-5-1975 N.166 PROGRAMMA INTERVENTO 001/42/1

PROGETTO PER LA COSTRUZIONE DI ALLOGGI POPOLARI
IN BRINDISI - QUARTIERE S. ELIA EST

FABBRICATO 1 ALLOGGI 32 DA VANI 6 - VANI 192

PROSPETTI

UFFICIO DEL GENIO CIVILE - BRINDISI
I.A.C.P. BRINDISI


SCALA 1:100 Si attesta che copia del presente atto
risultante dal presente progetto è depositata presso questo Ufficio
ai sensi della legge 5-11-1973 n. 1/86

DATA Il Funzionario addetto


AGGIORNAMENTI

REGIONE PUGLIA
BRINDISI
Ing. L'INGEGNERE CAPO
(Renata Lenace)

TAV. 7

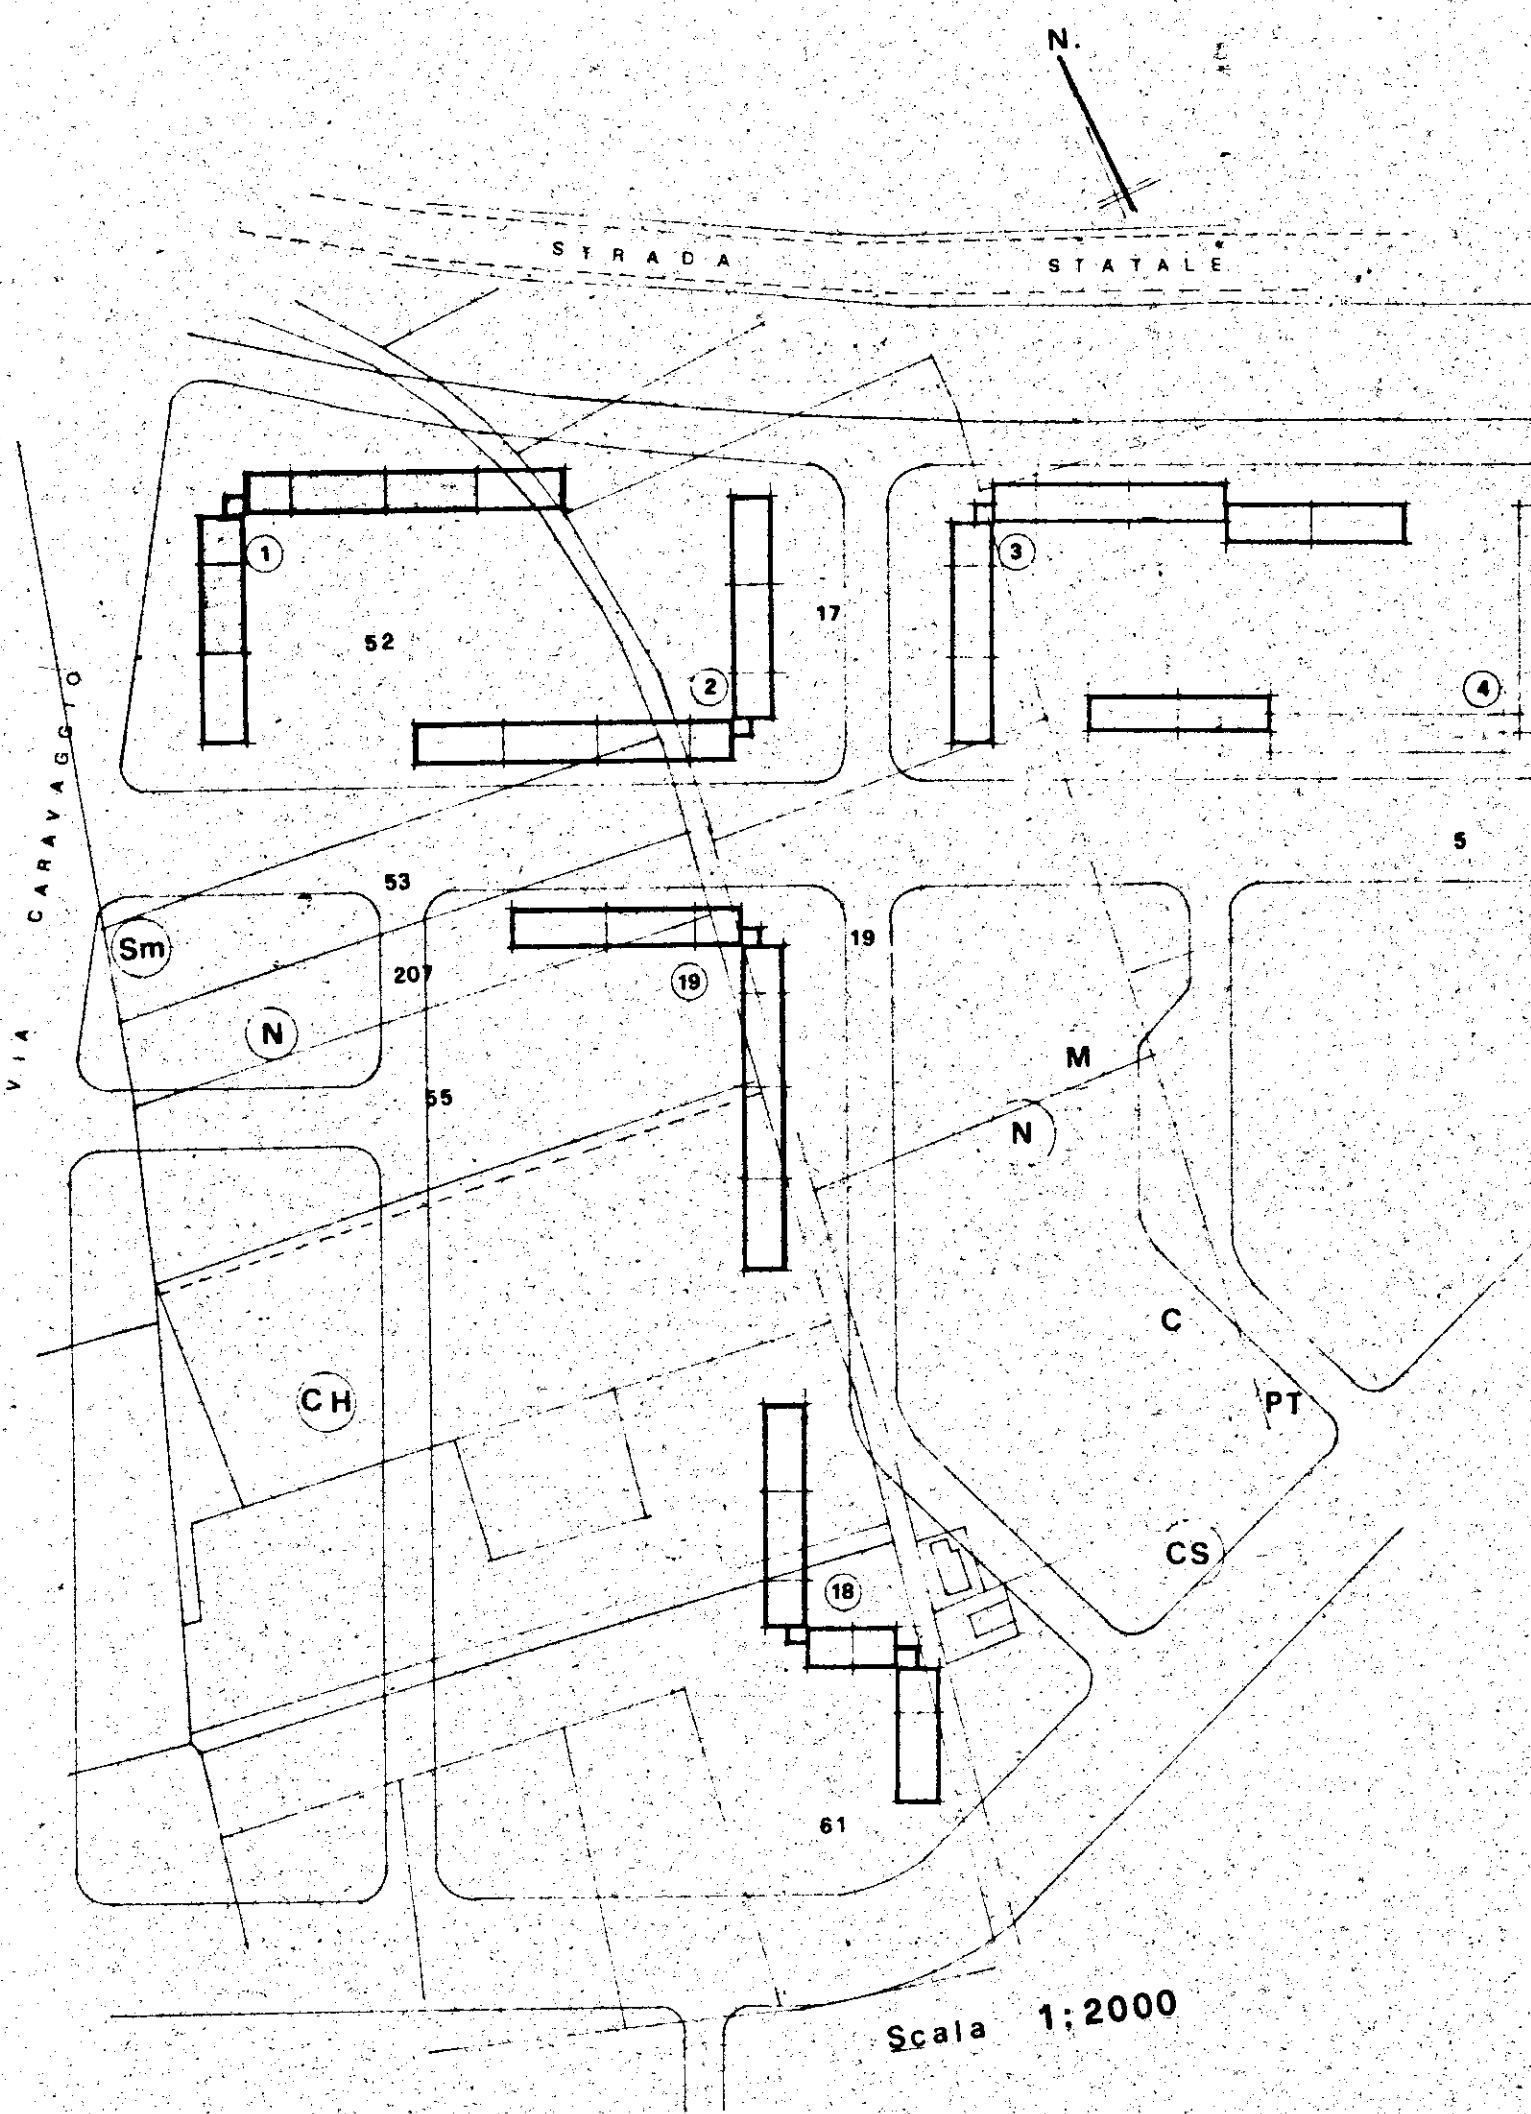

PROSPETTO SUD

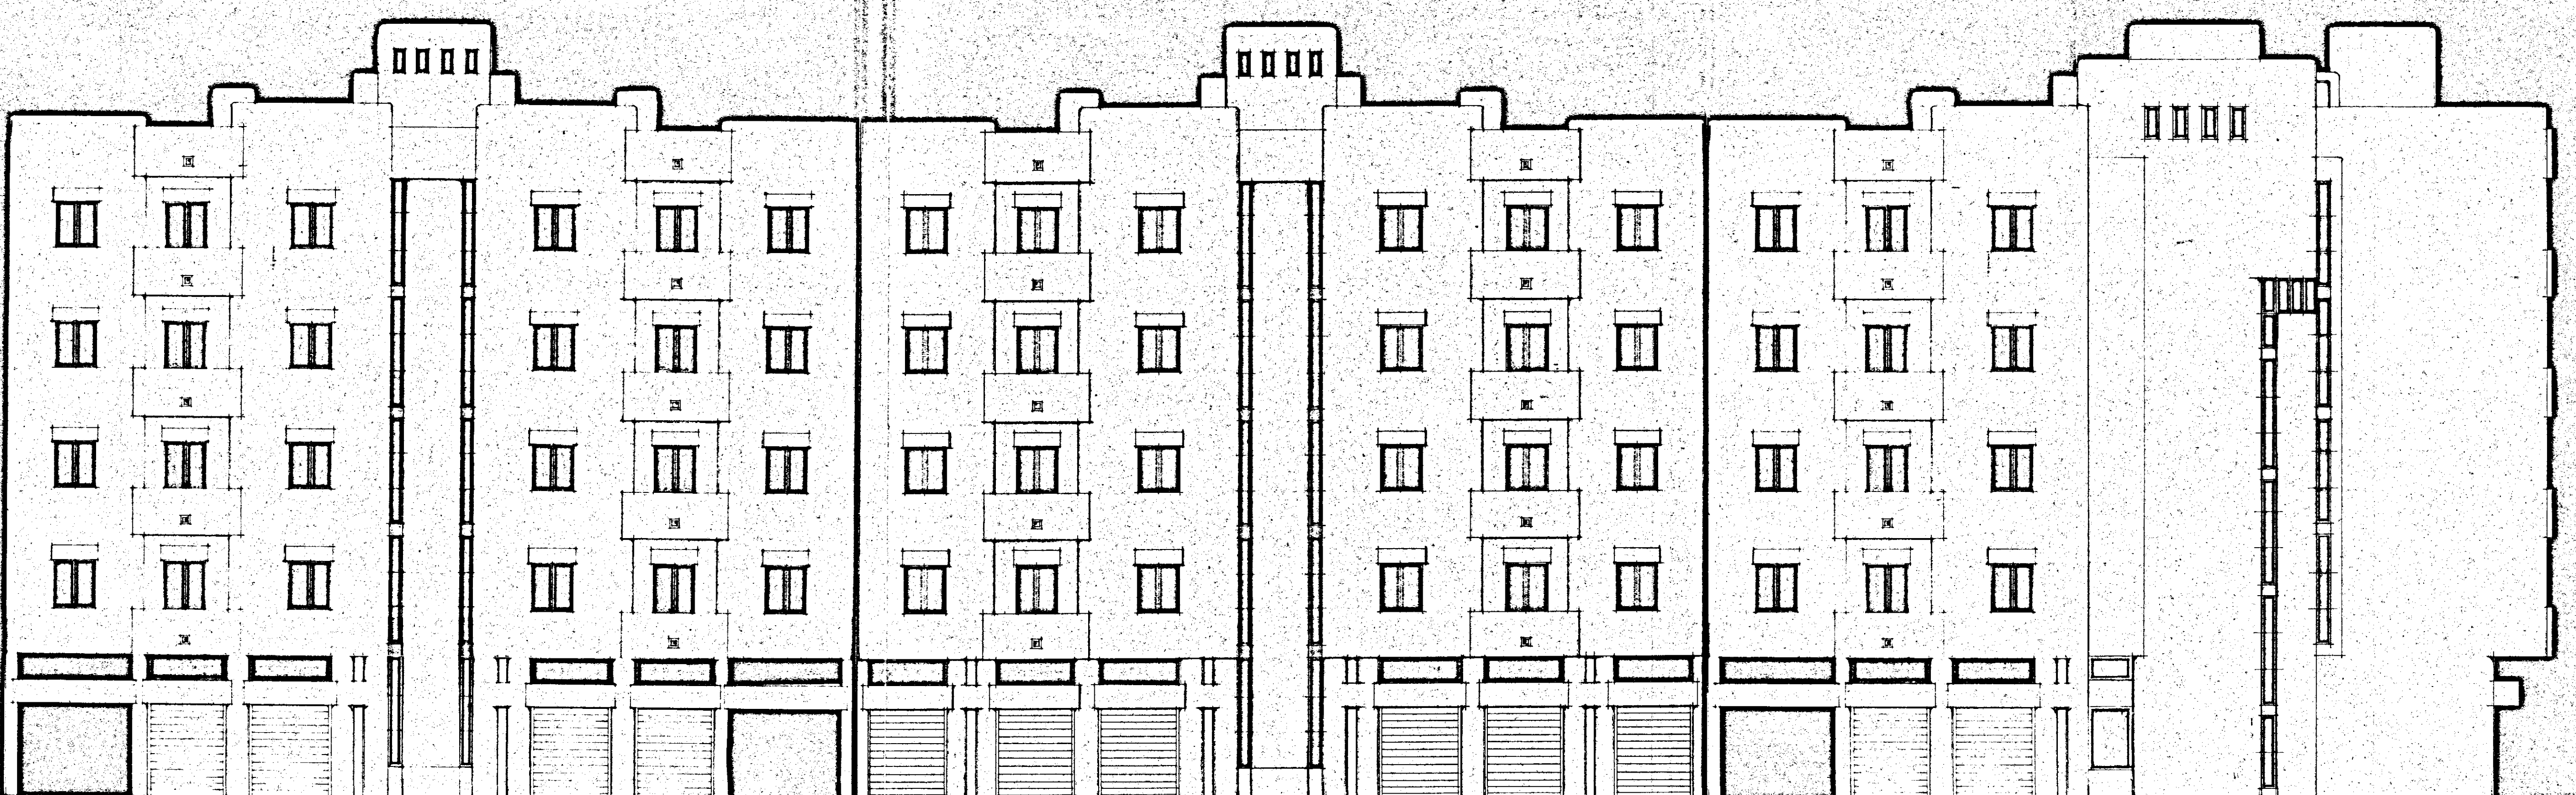

PROSPETTO NORD