



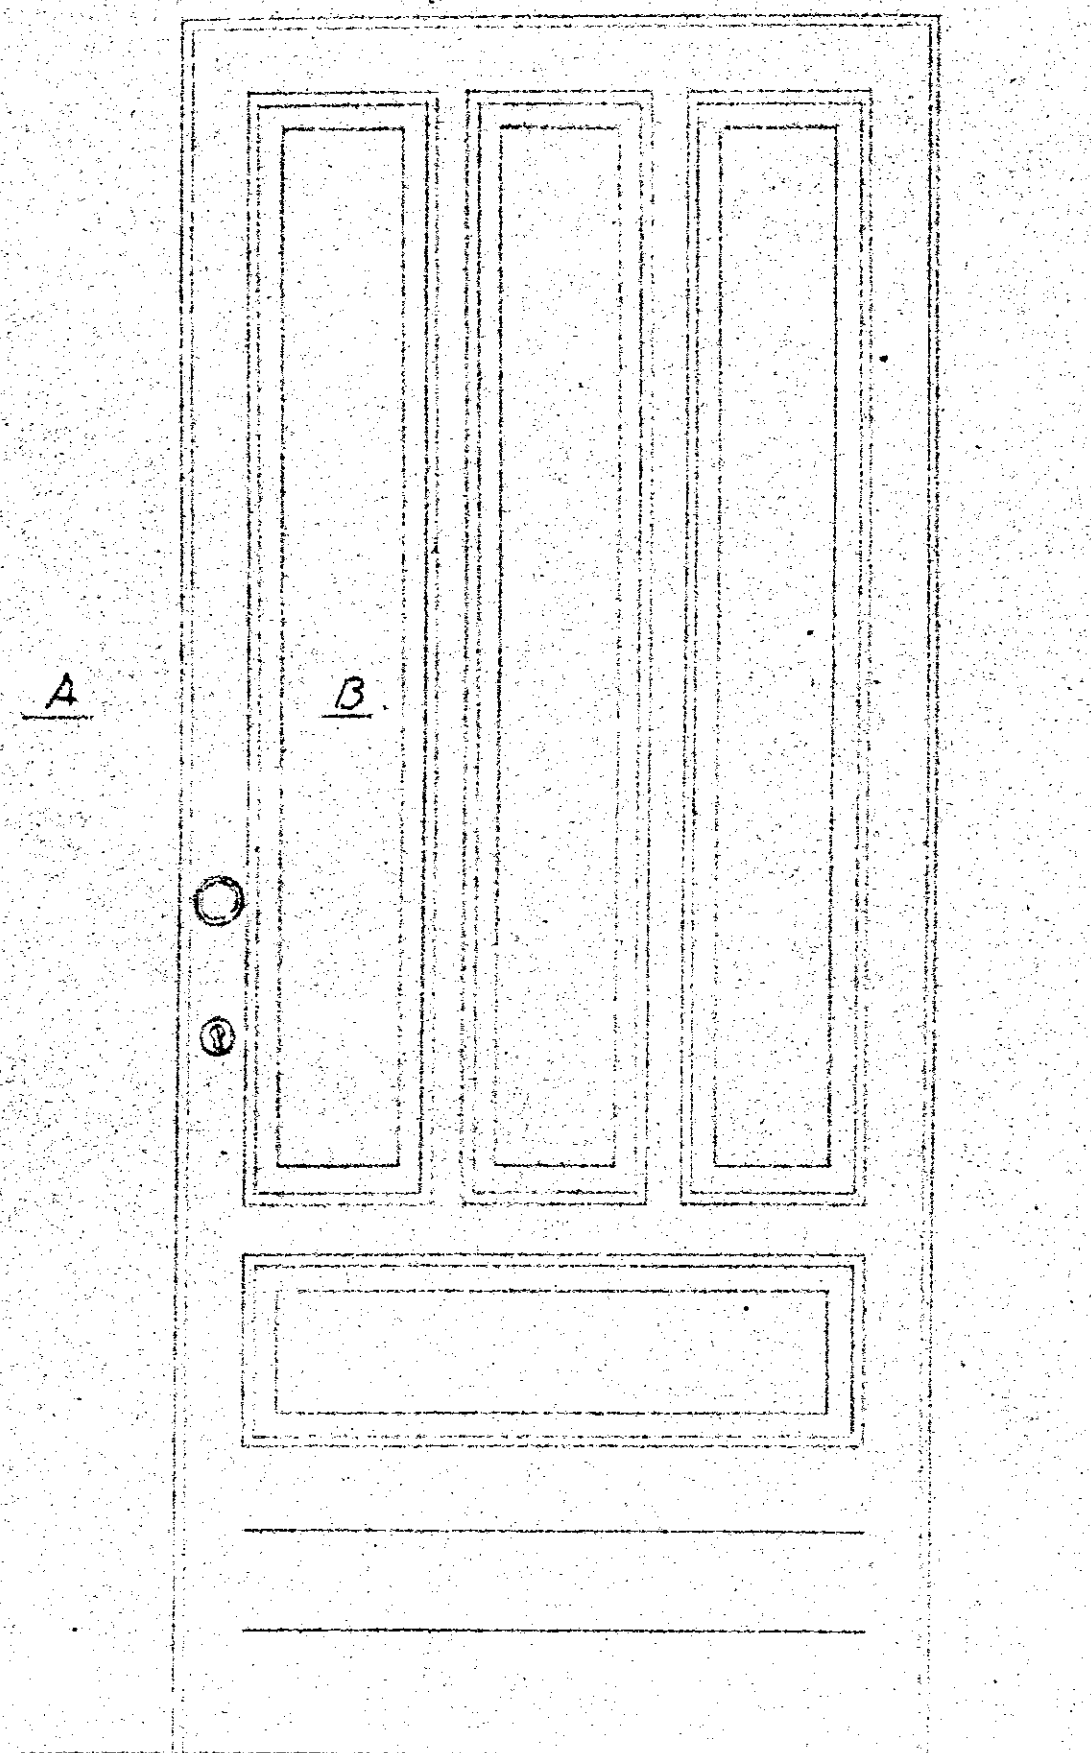

ESTERNO

INGRESSI APPARTAMENTO

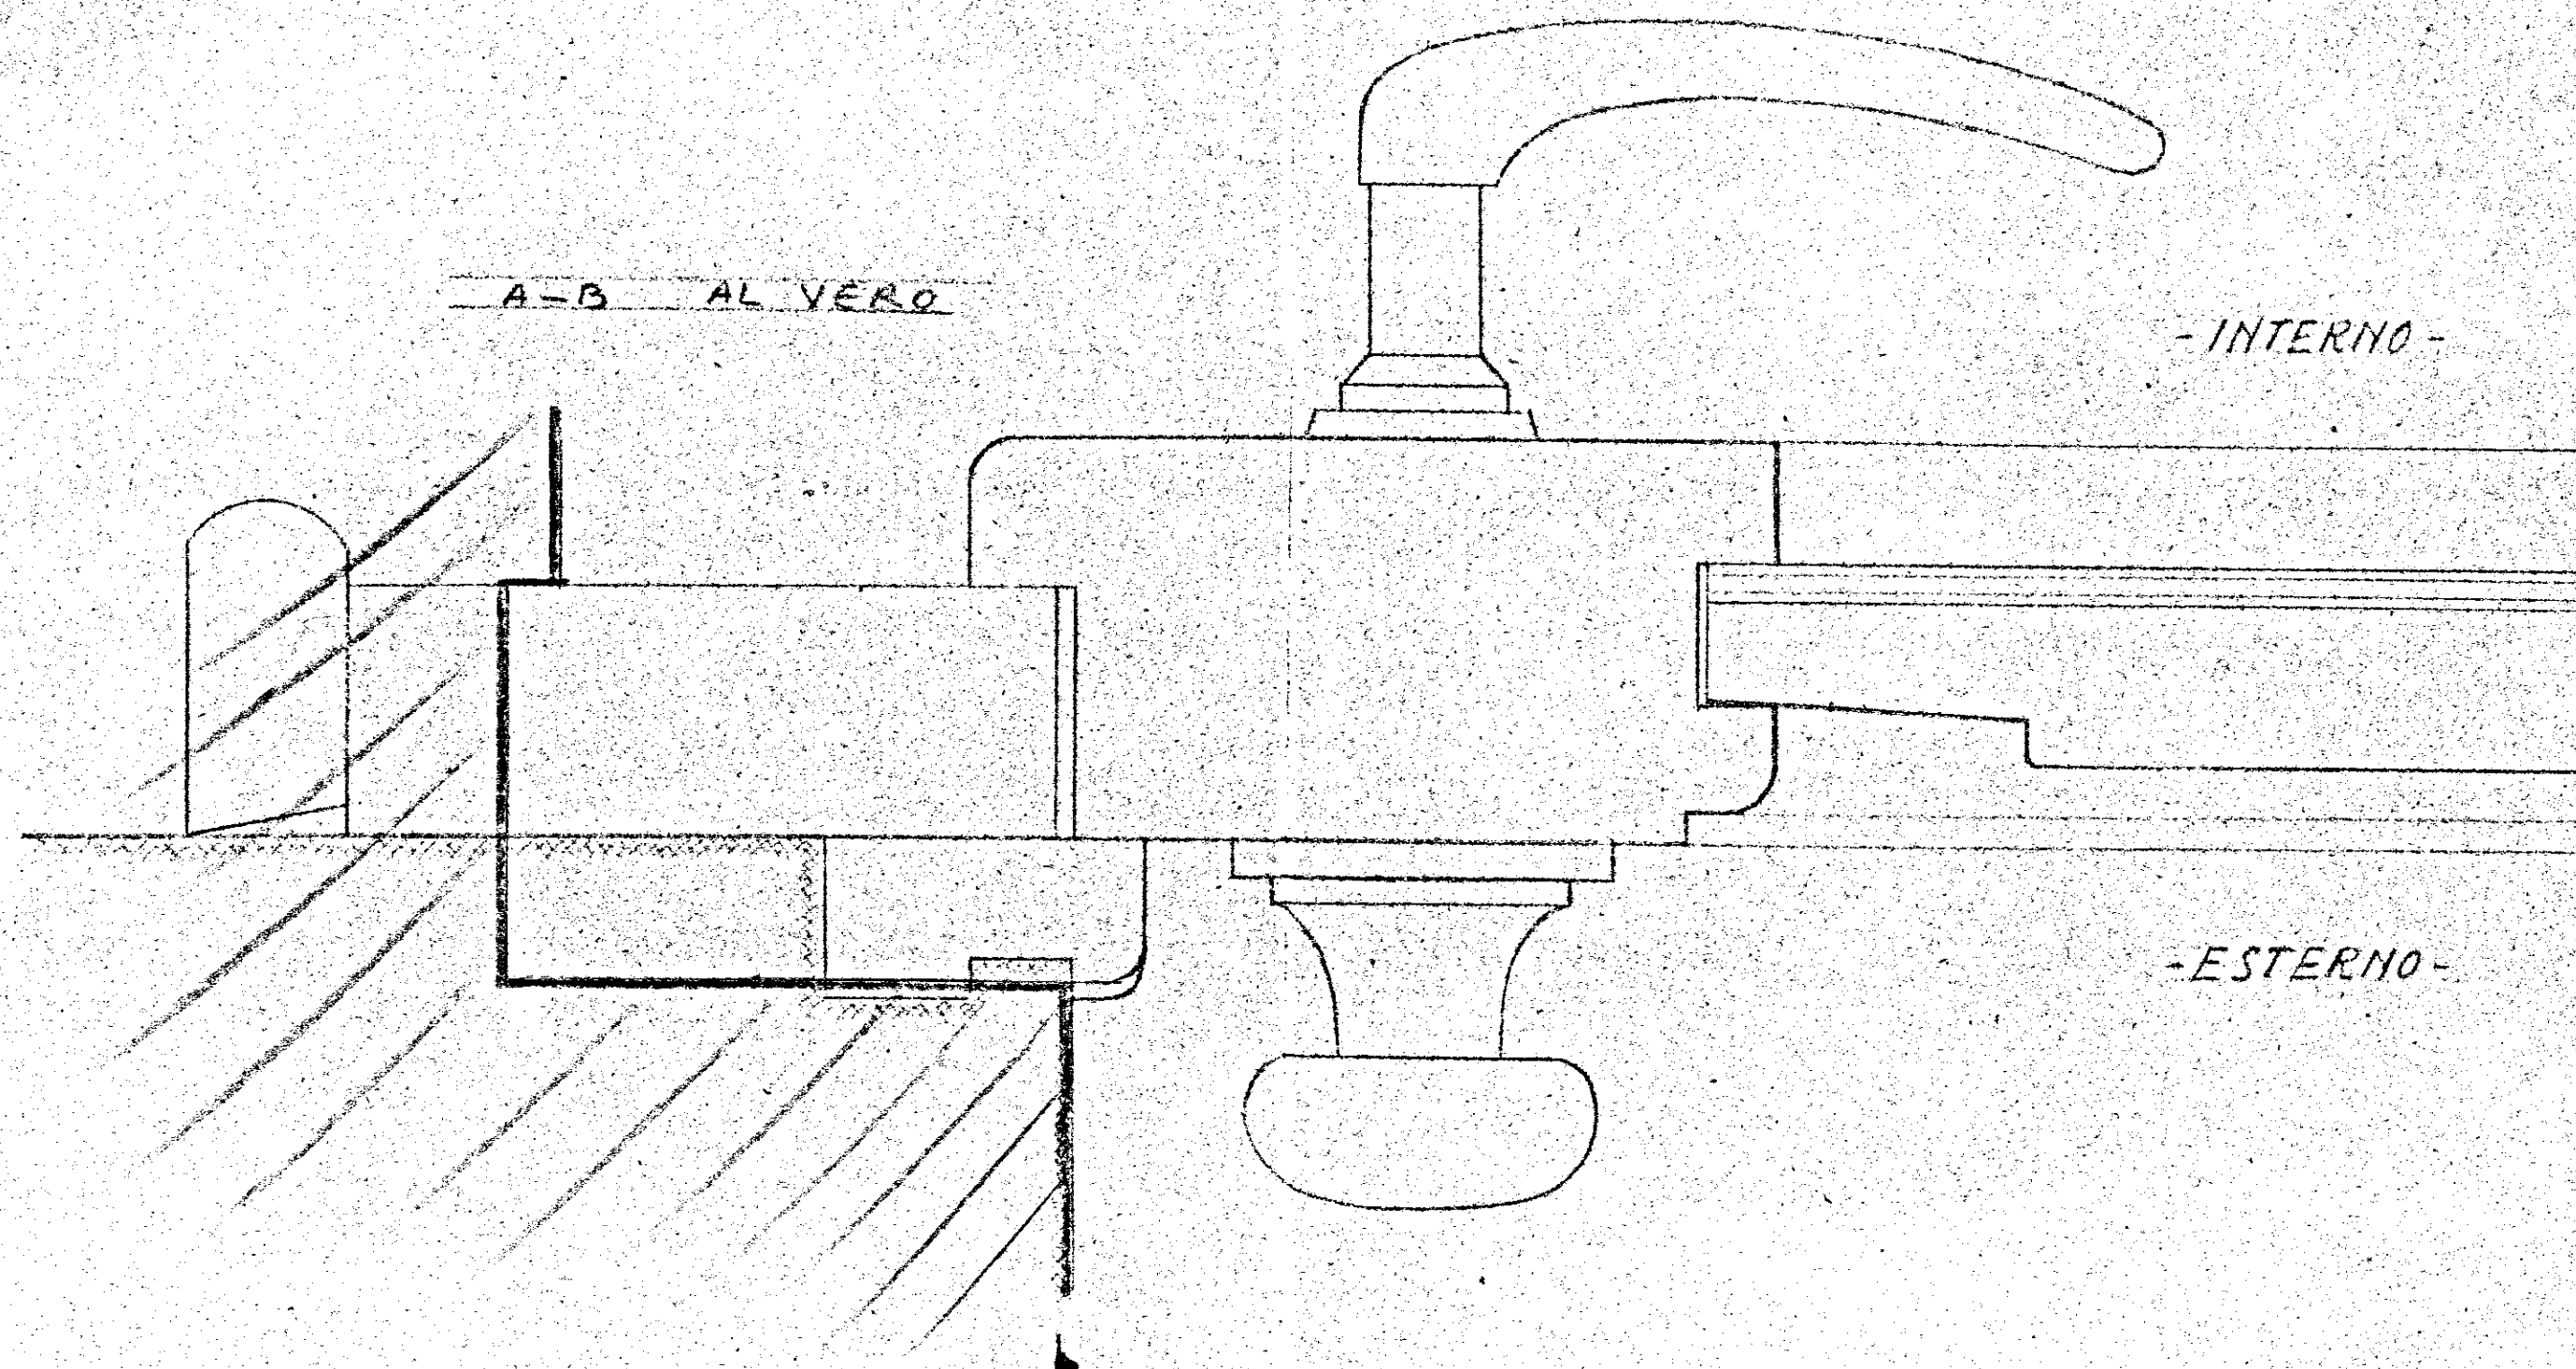

N.B. PER IL PROSPETTO VERSO L'INTERNO VEDERE TAVOLA PORTINE INTERNE -