



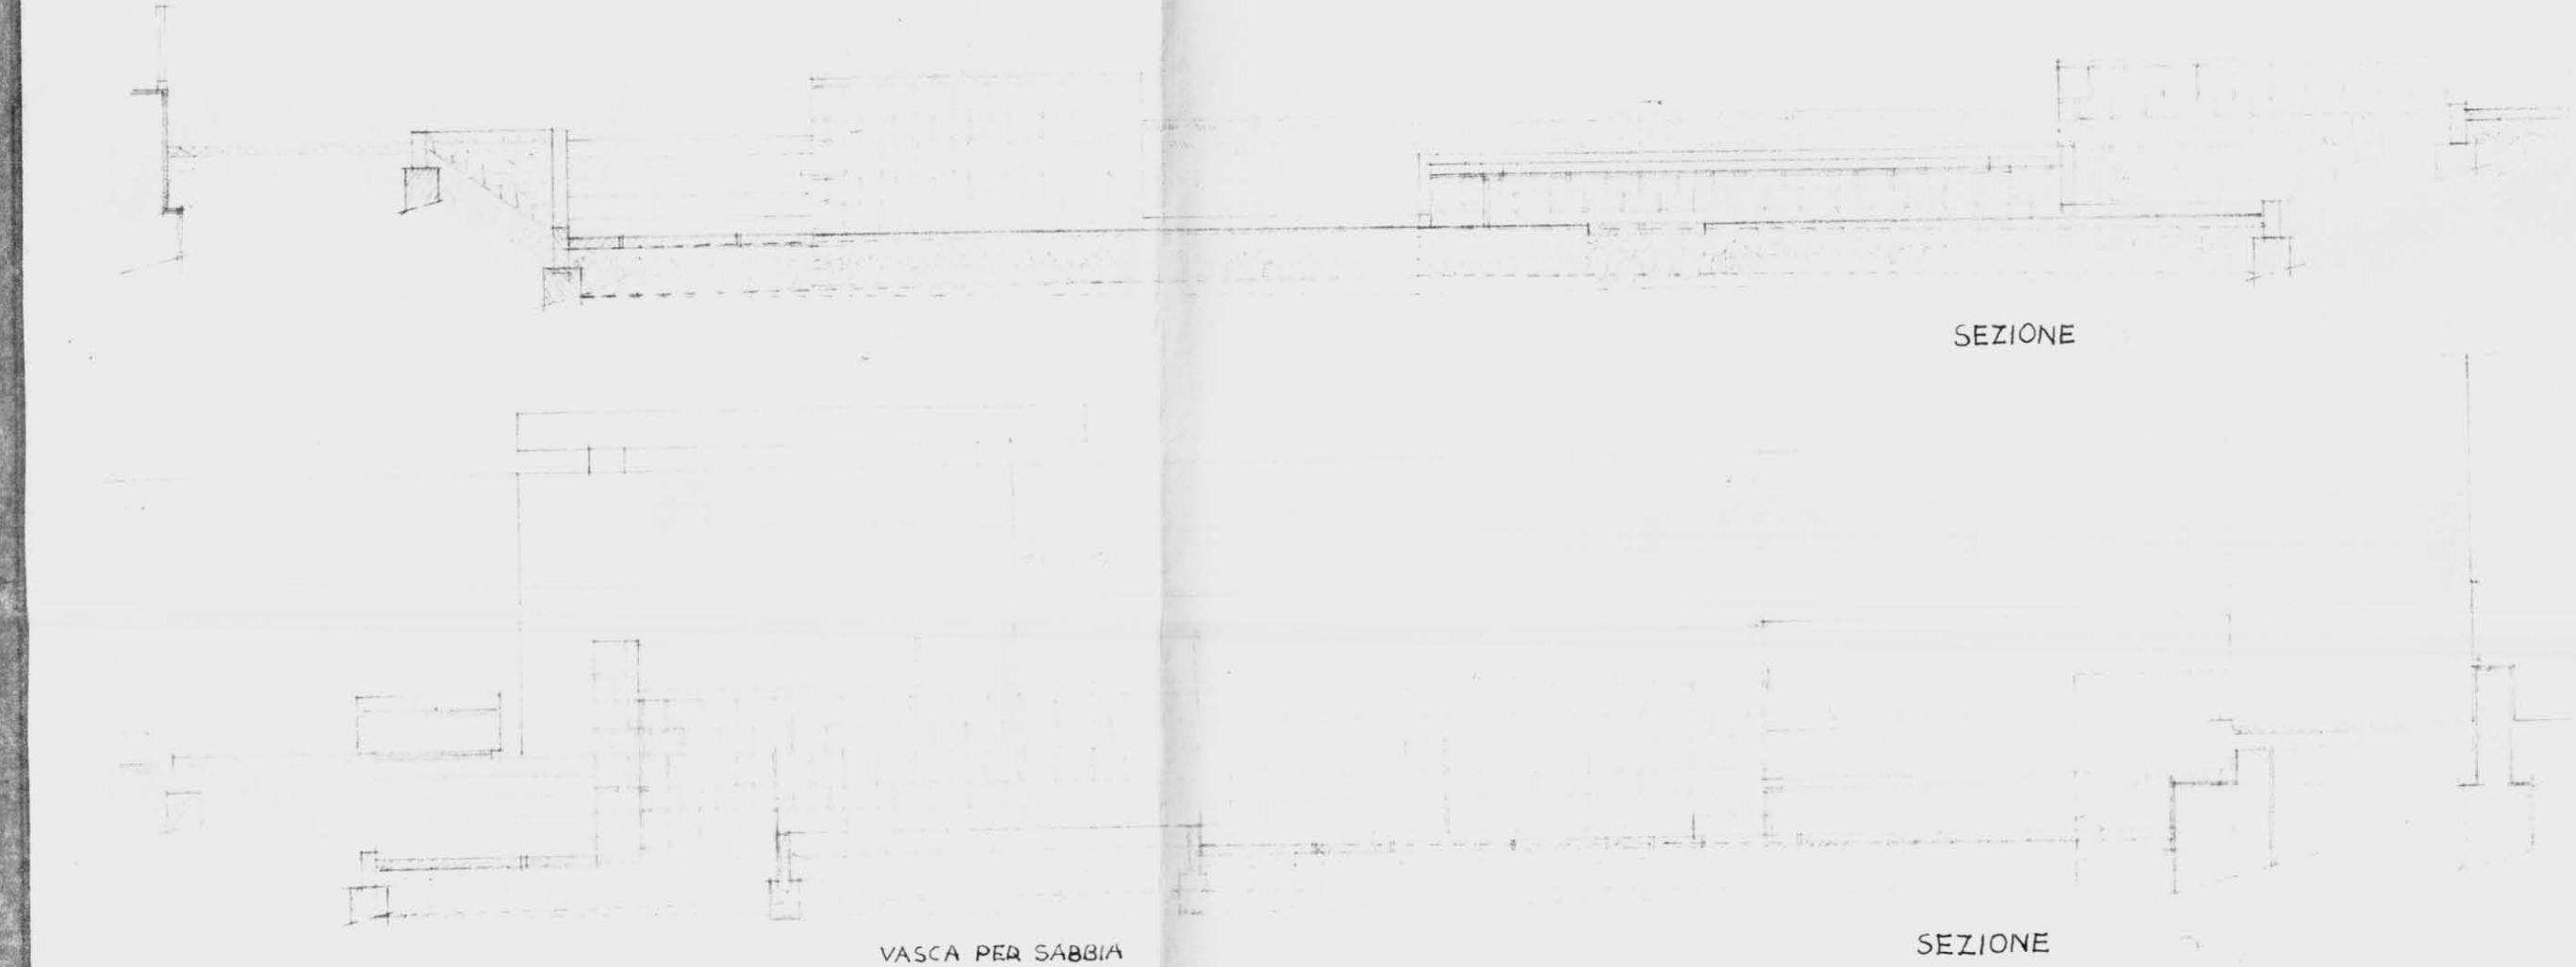


SEZIONE

ASSONOMETRIA DELL'INCONTRO

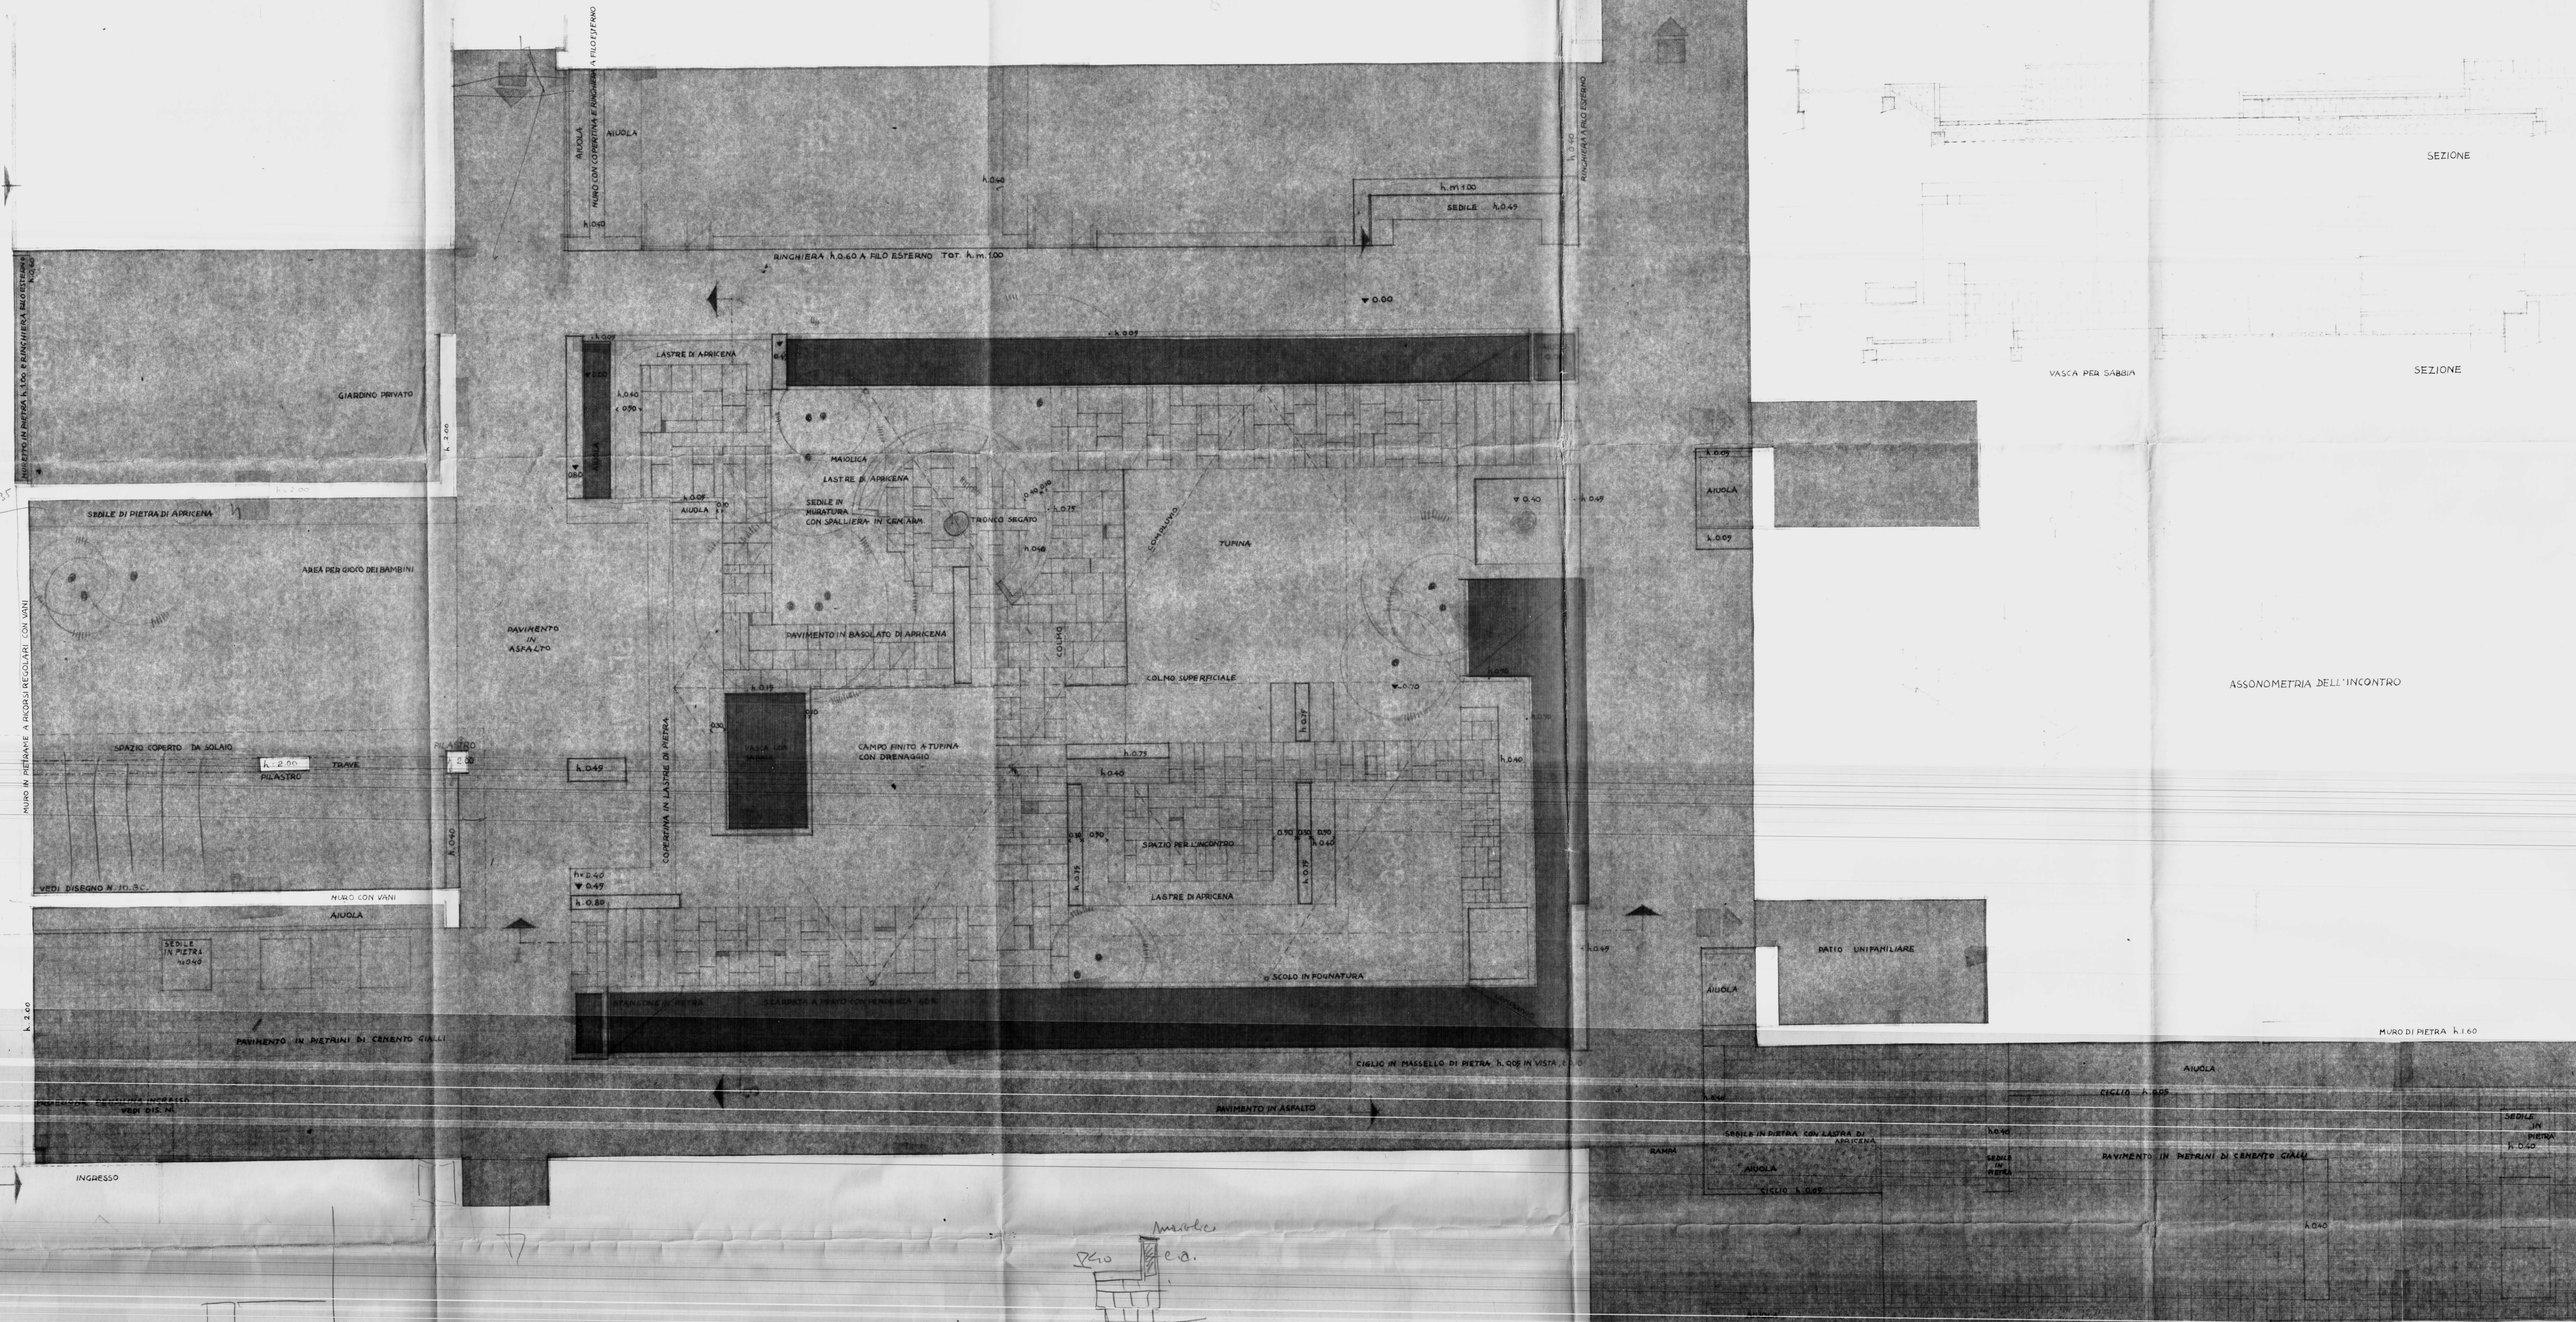

MURO DI PIETRA h.1.60

CANCELLO	k. 1.00 MURO DI PIETRA CON RINGHIERA . k RING. 0.60
----------	---

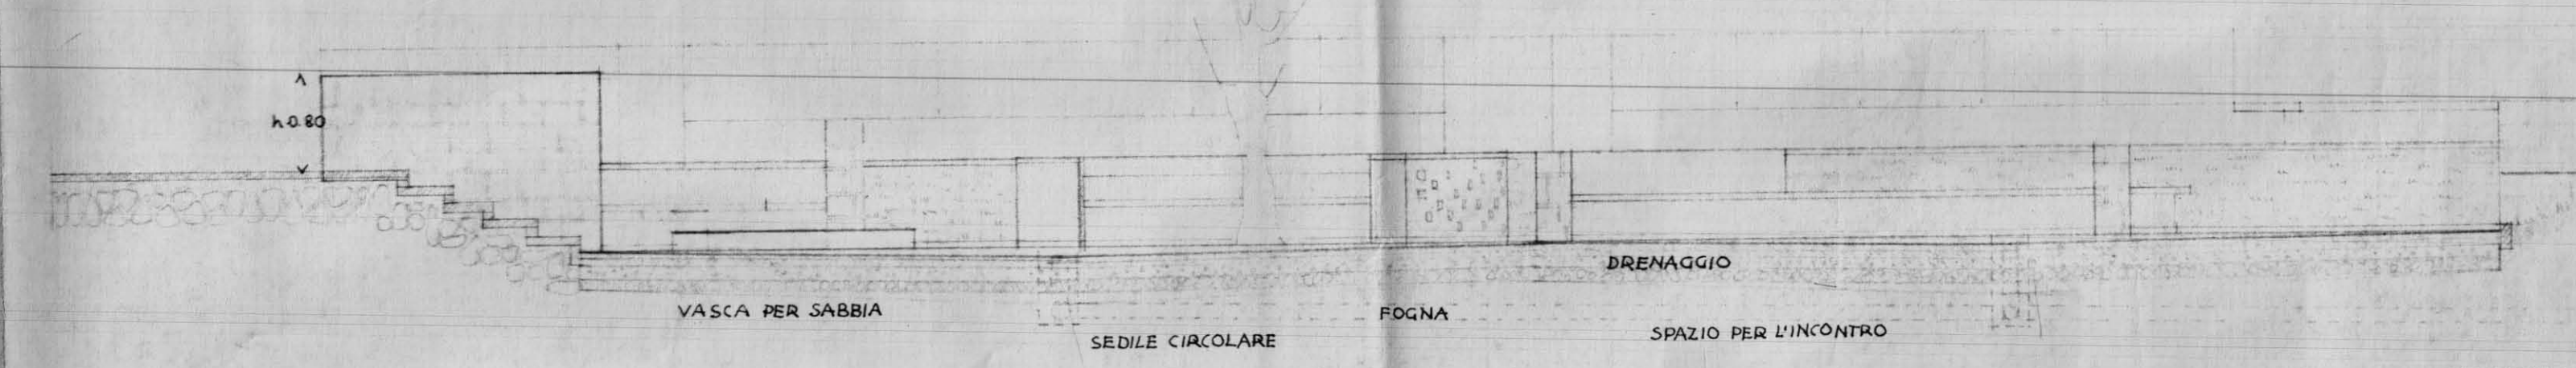

SEZIONE