



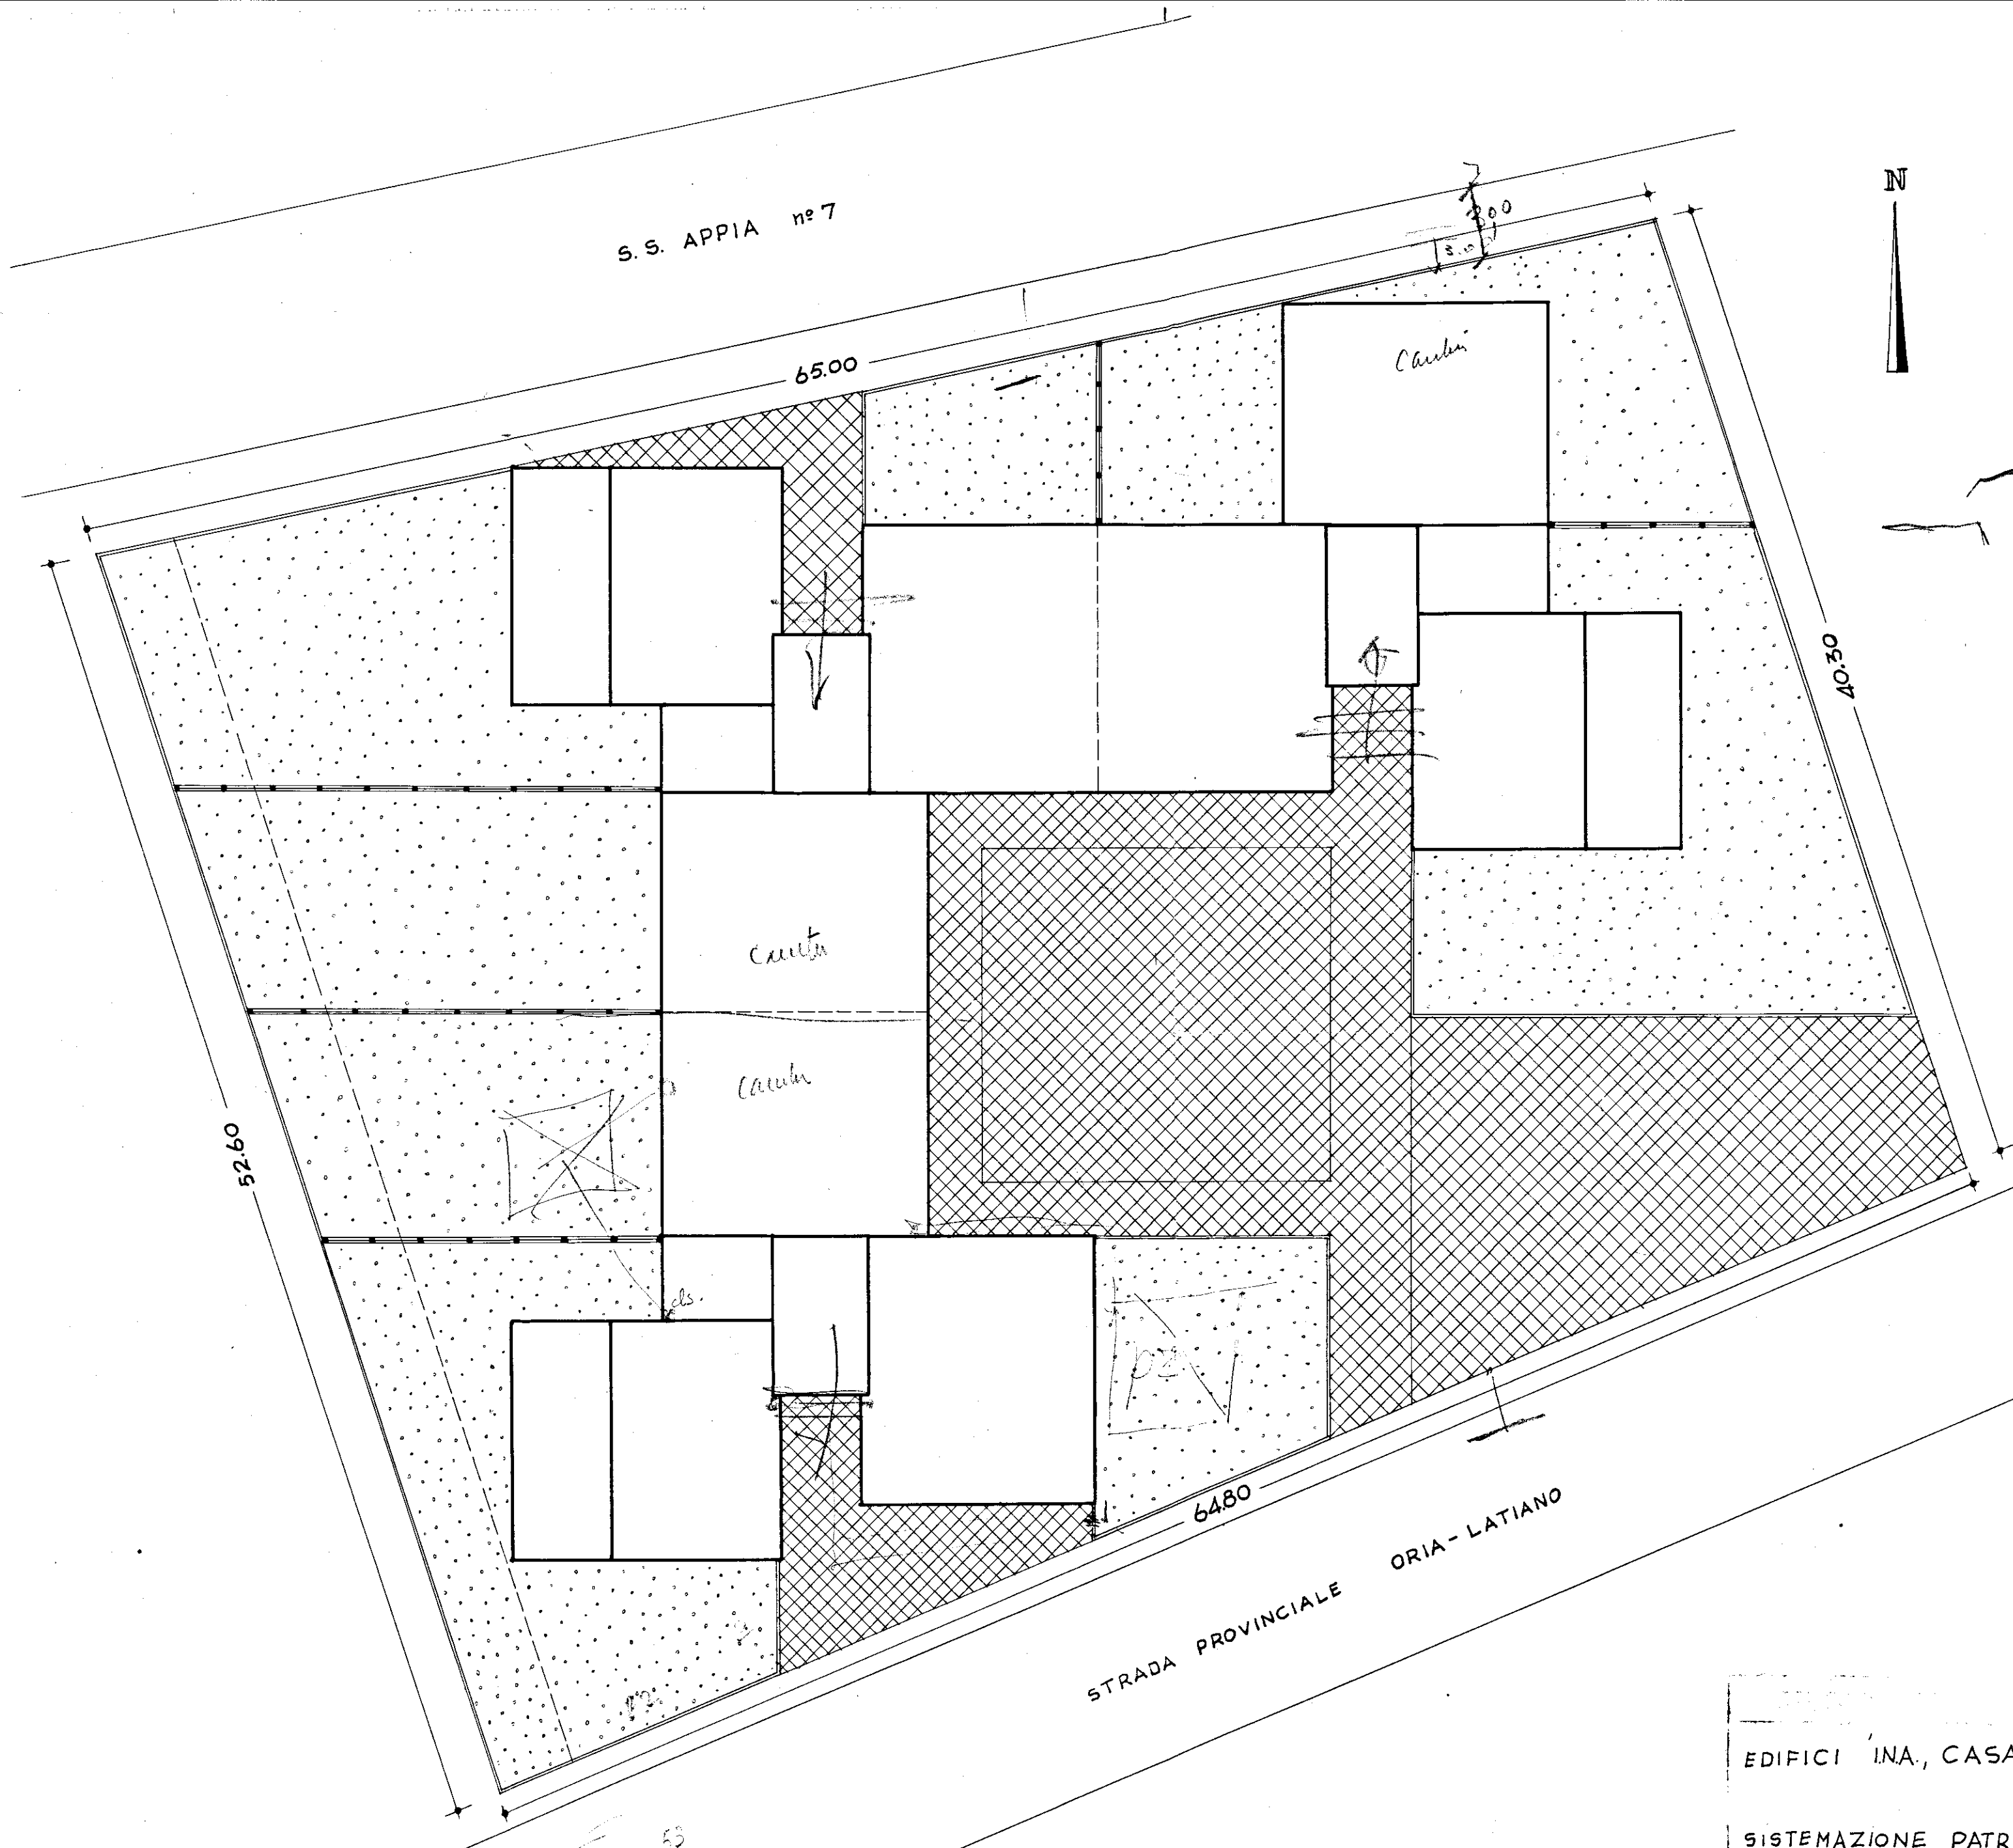

LEGENDA



ZONE DA CEDERE AL COMUNE

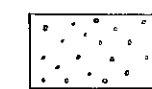

ORTI O GIARDINI

RECINZIONI CON MURETTI

RECINZIONI CON ZOCCOLO IN MURATURA E PALETTI IN FERRO

PLANIMETRIA RAPP. 1:200

EDIFICI INA, CASA A LATIANO*BRINDISI* 23-1-1958

SISTEMAZIONE PATRIMONIALE DELLE AREE
NON COPERTE
- PLANIMETRIA -
1:200

ARCH. CARLO CHIARINI - CAPOGRUPPO
ARCH. CARLO AYMONINO
ARCH. MARCELLO GIARELLI
ING. BALDO DE ROSSI-ING. L. POTI

F.D.P.