


ISTITUTO AUTONOMO CASE POPOLARI
PER LA PROVINCIA DI BRINDISI

~~CONSTRUZIONE DI n. 10 ABITAZIONI PER~~
~~LAVORATORI AGRICOLI DIPENDENTI~~
IN IRCHIE


~~DIANTE~~

SCALE 1:100

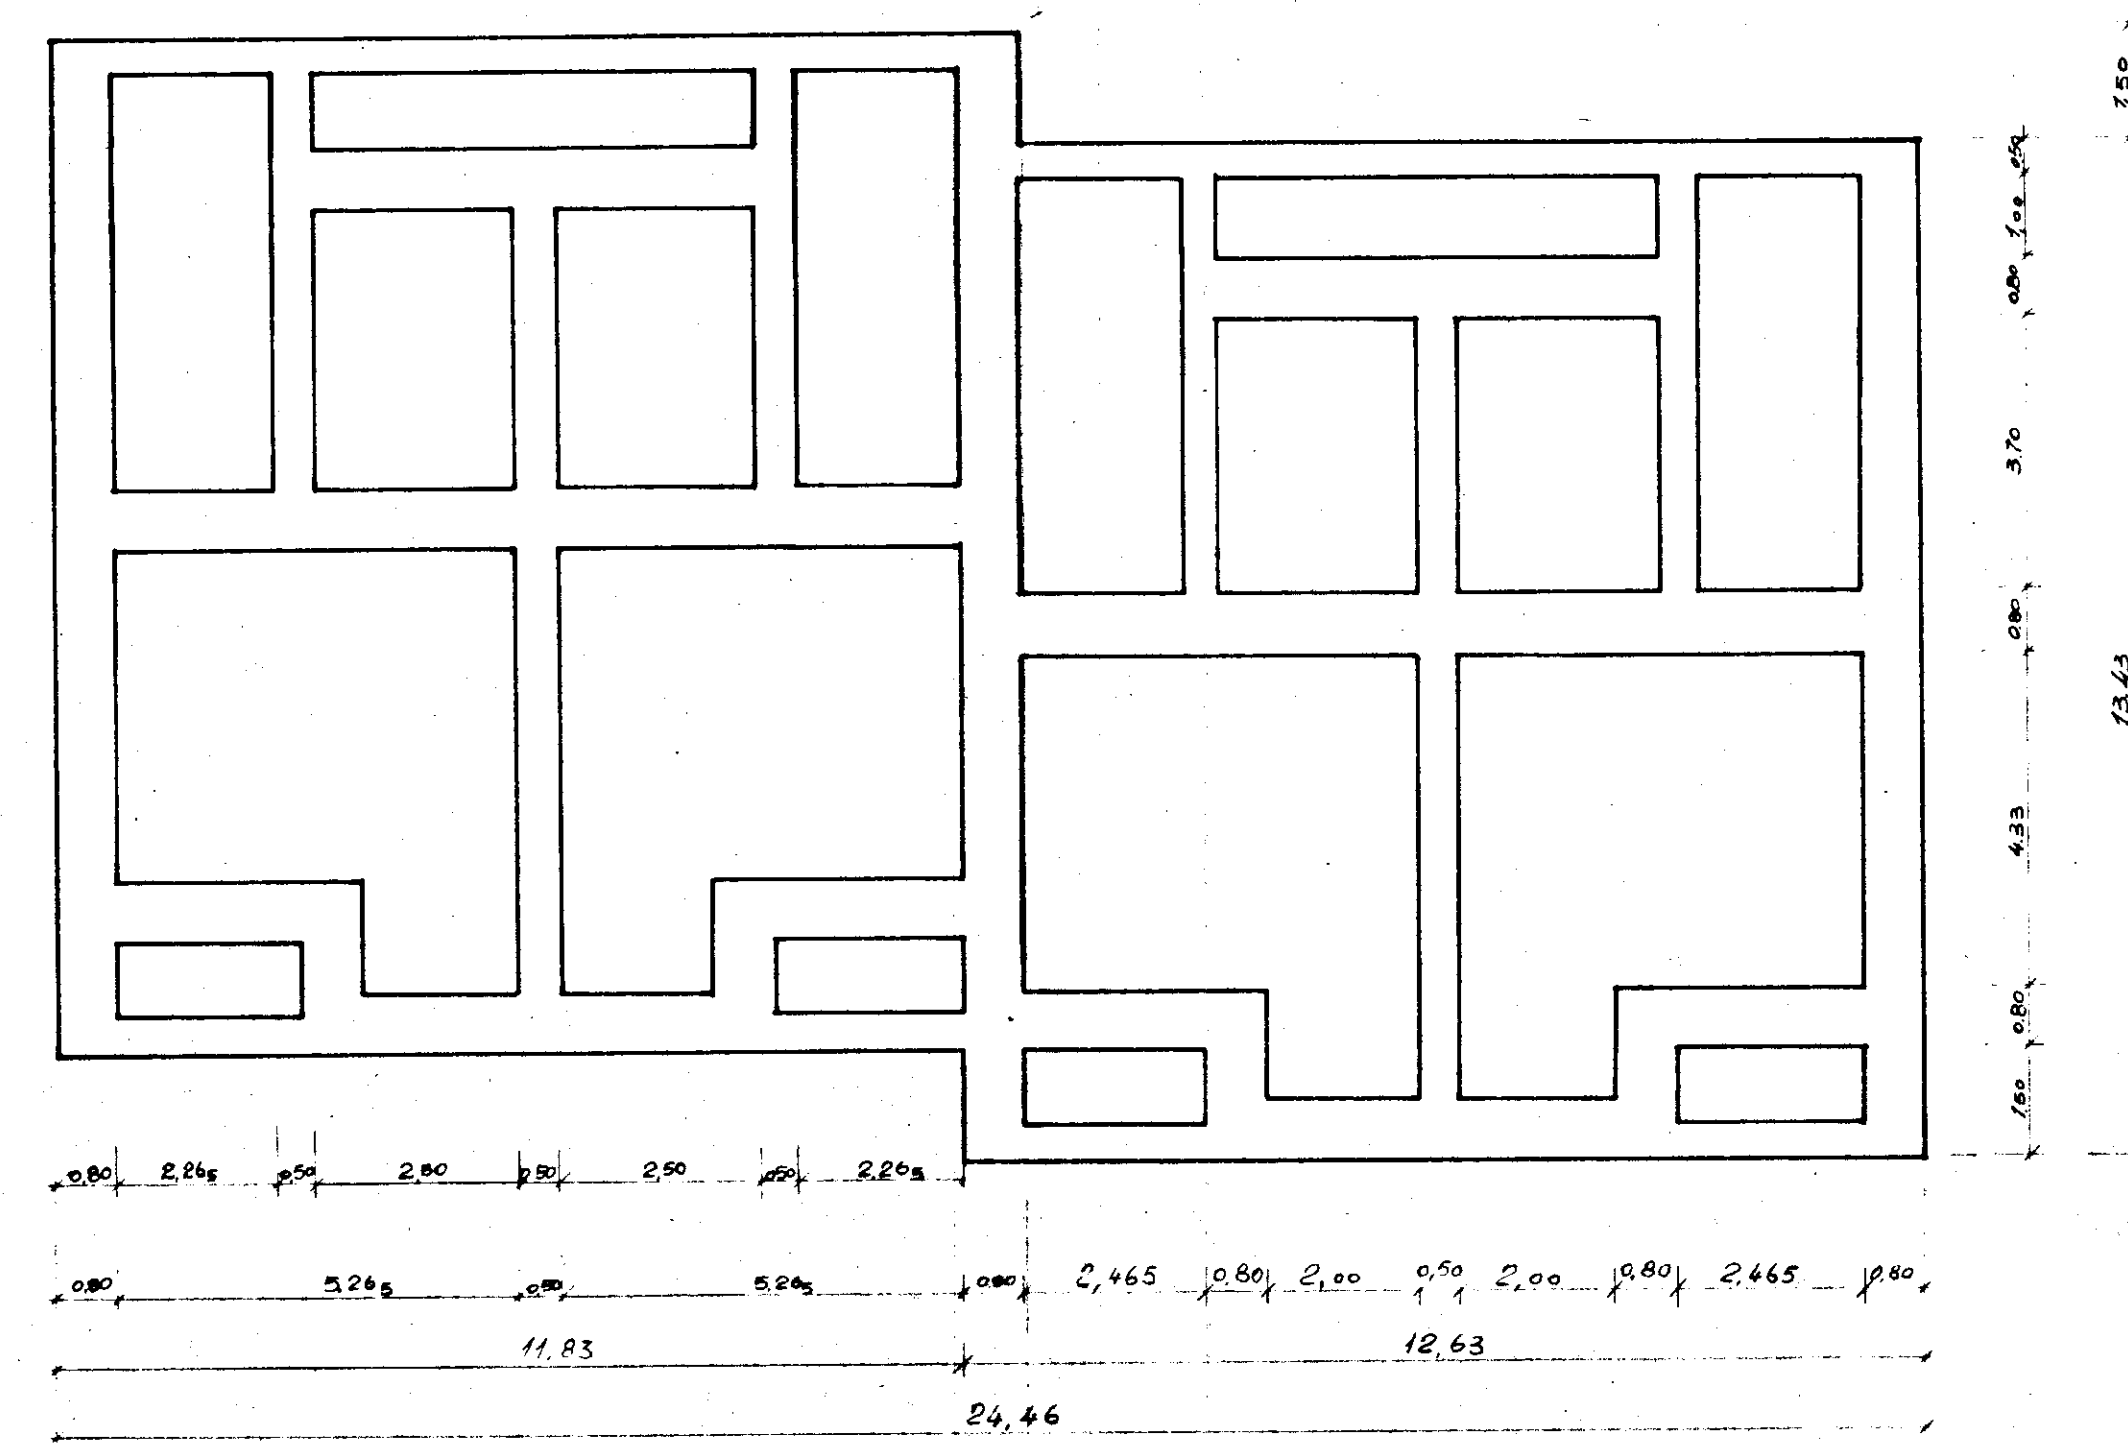


①

PIANTE DI ANNO 1931

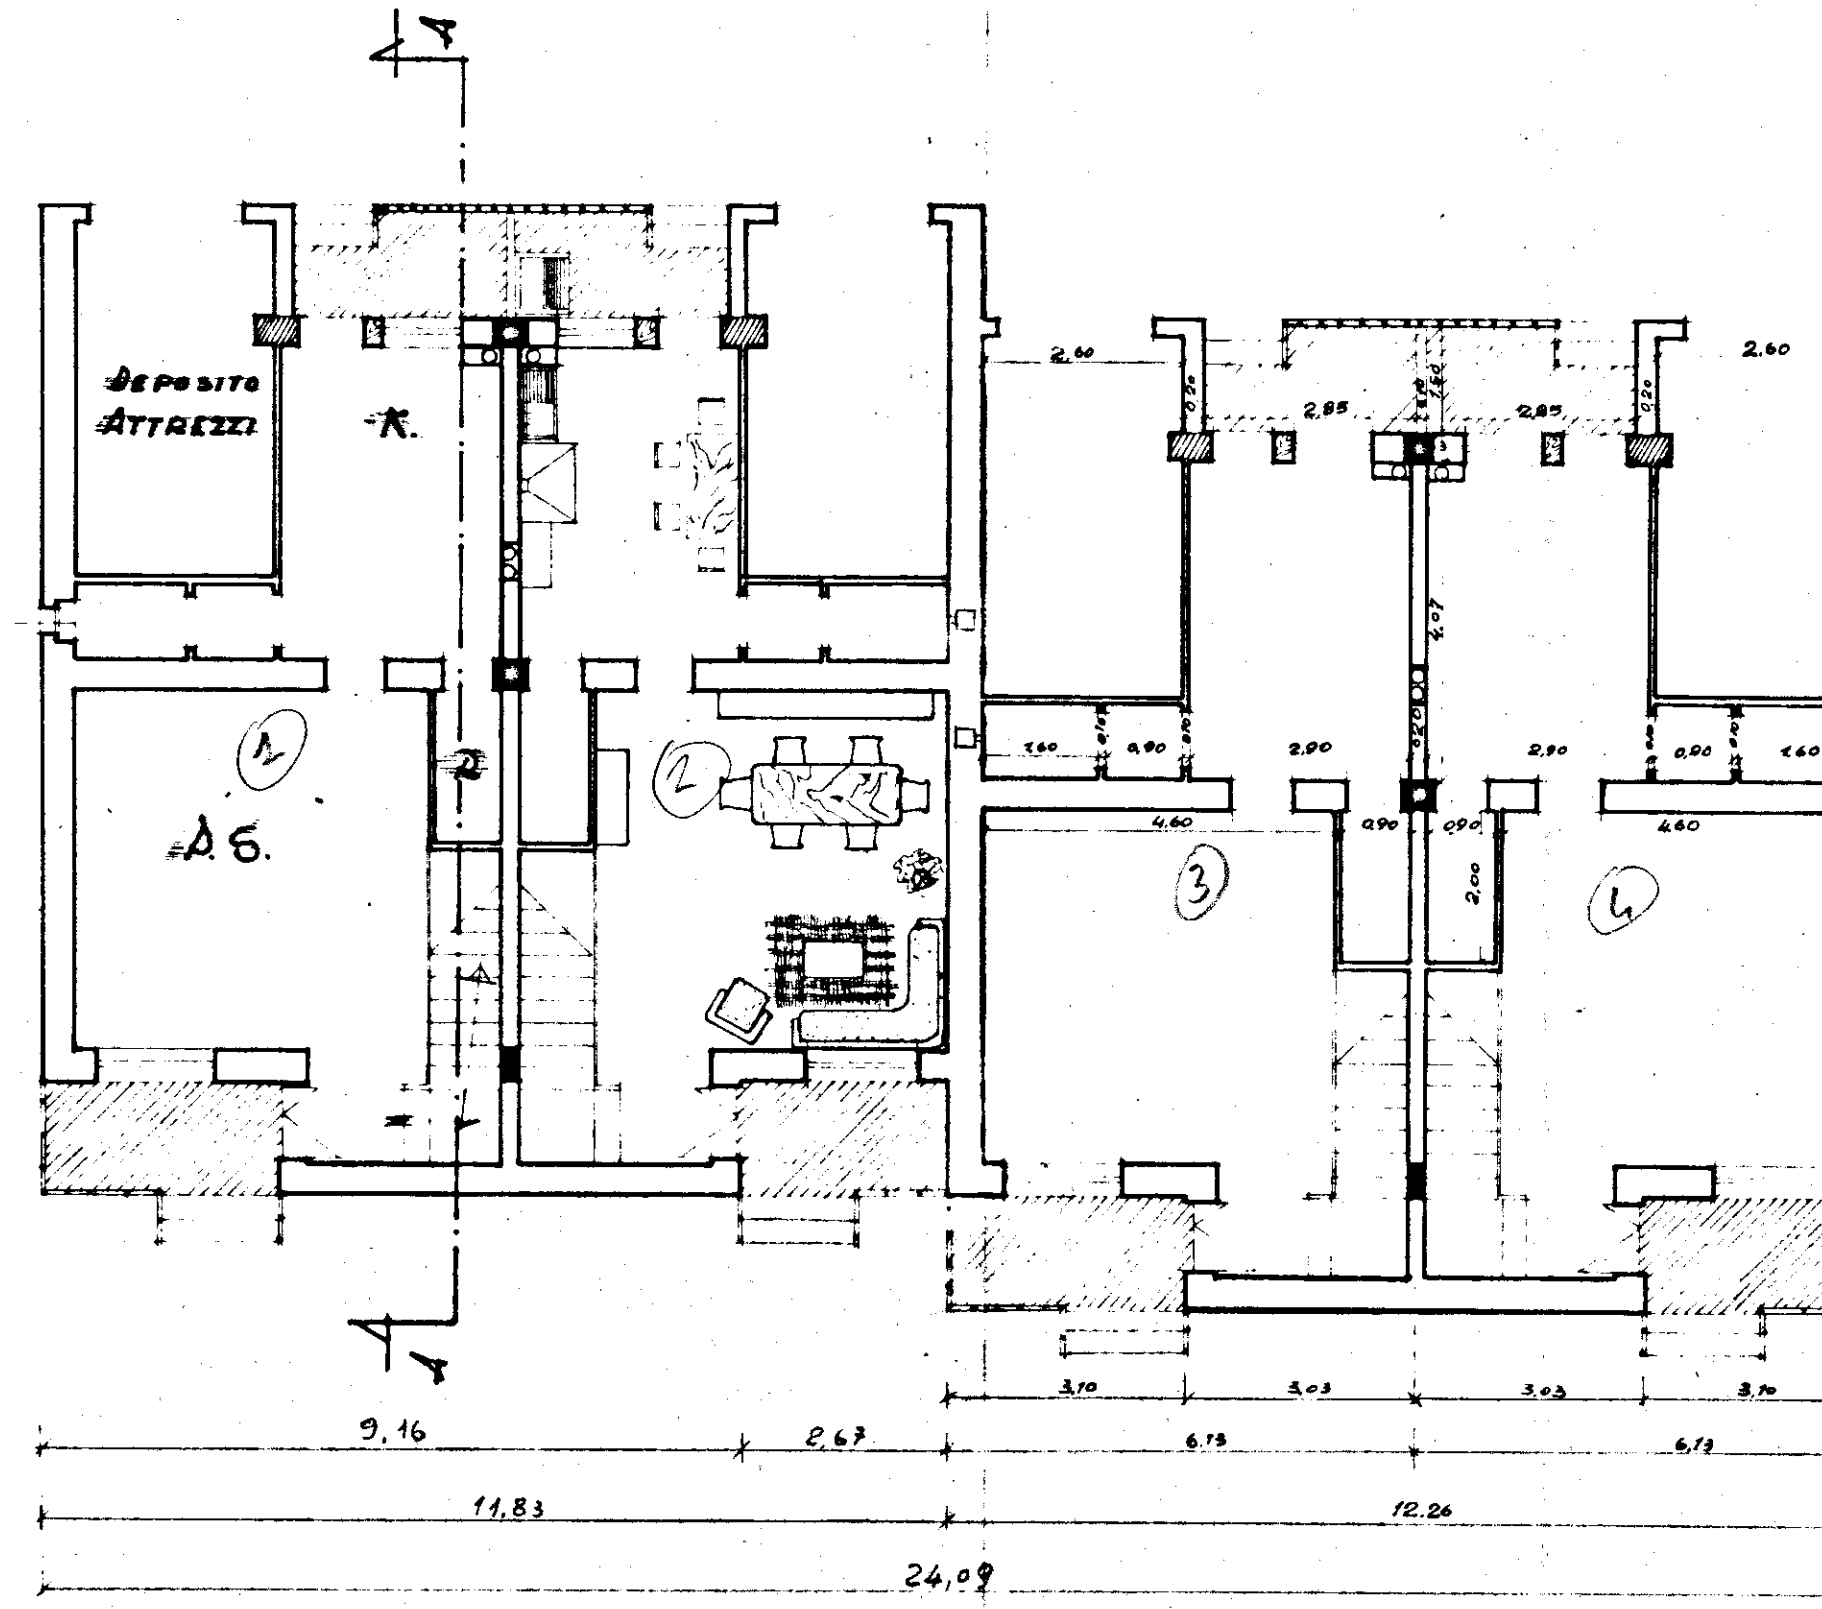

~~PIANO~~ 2mo

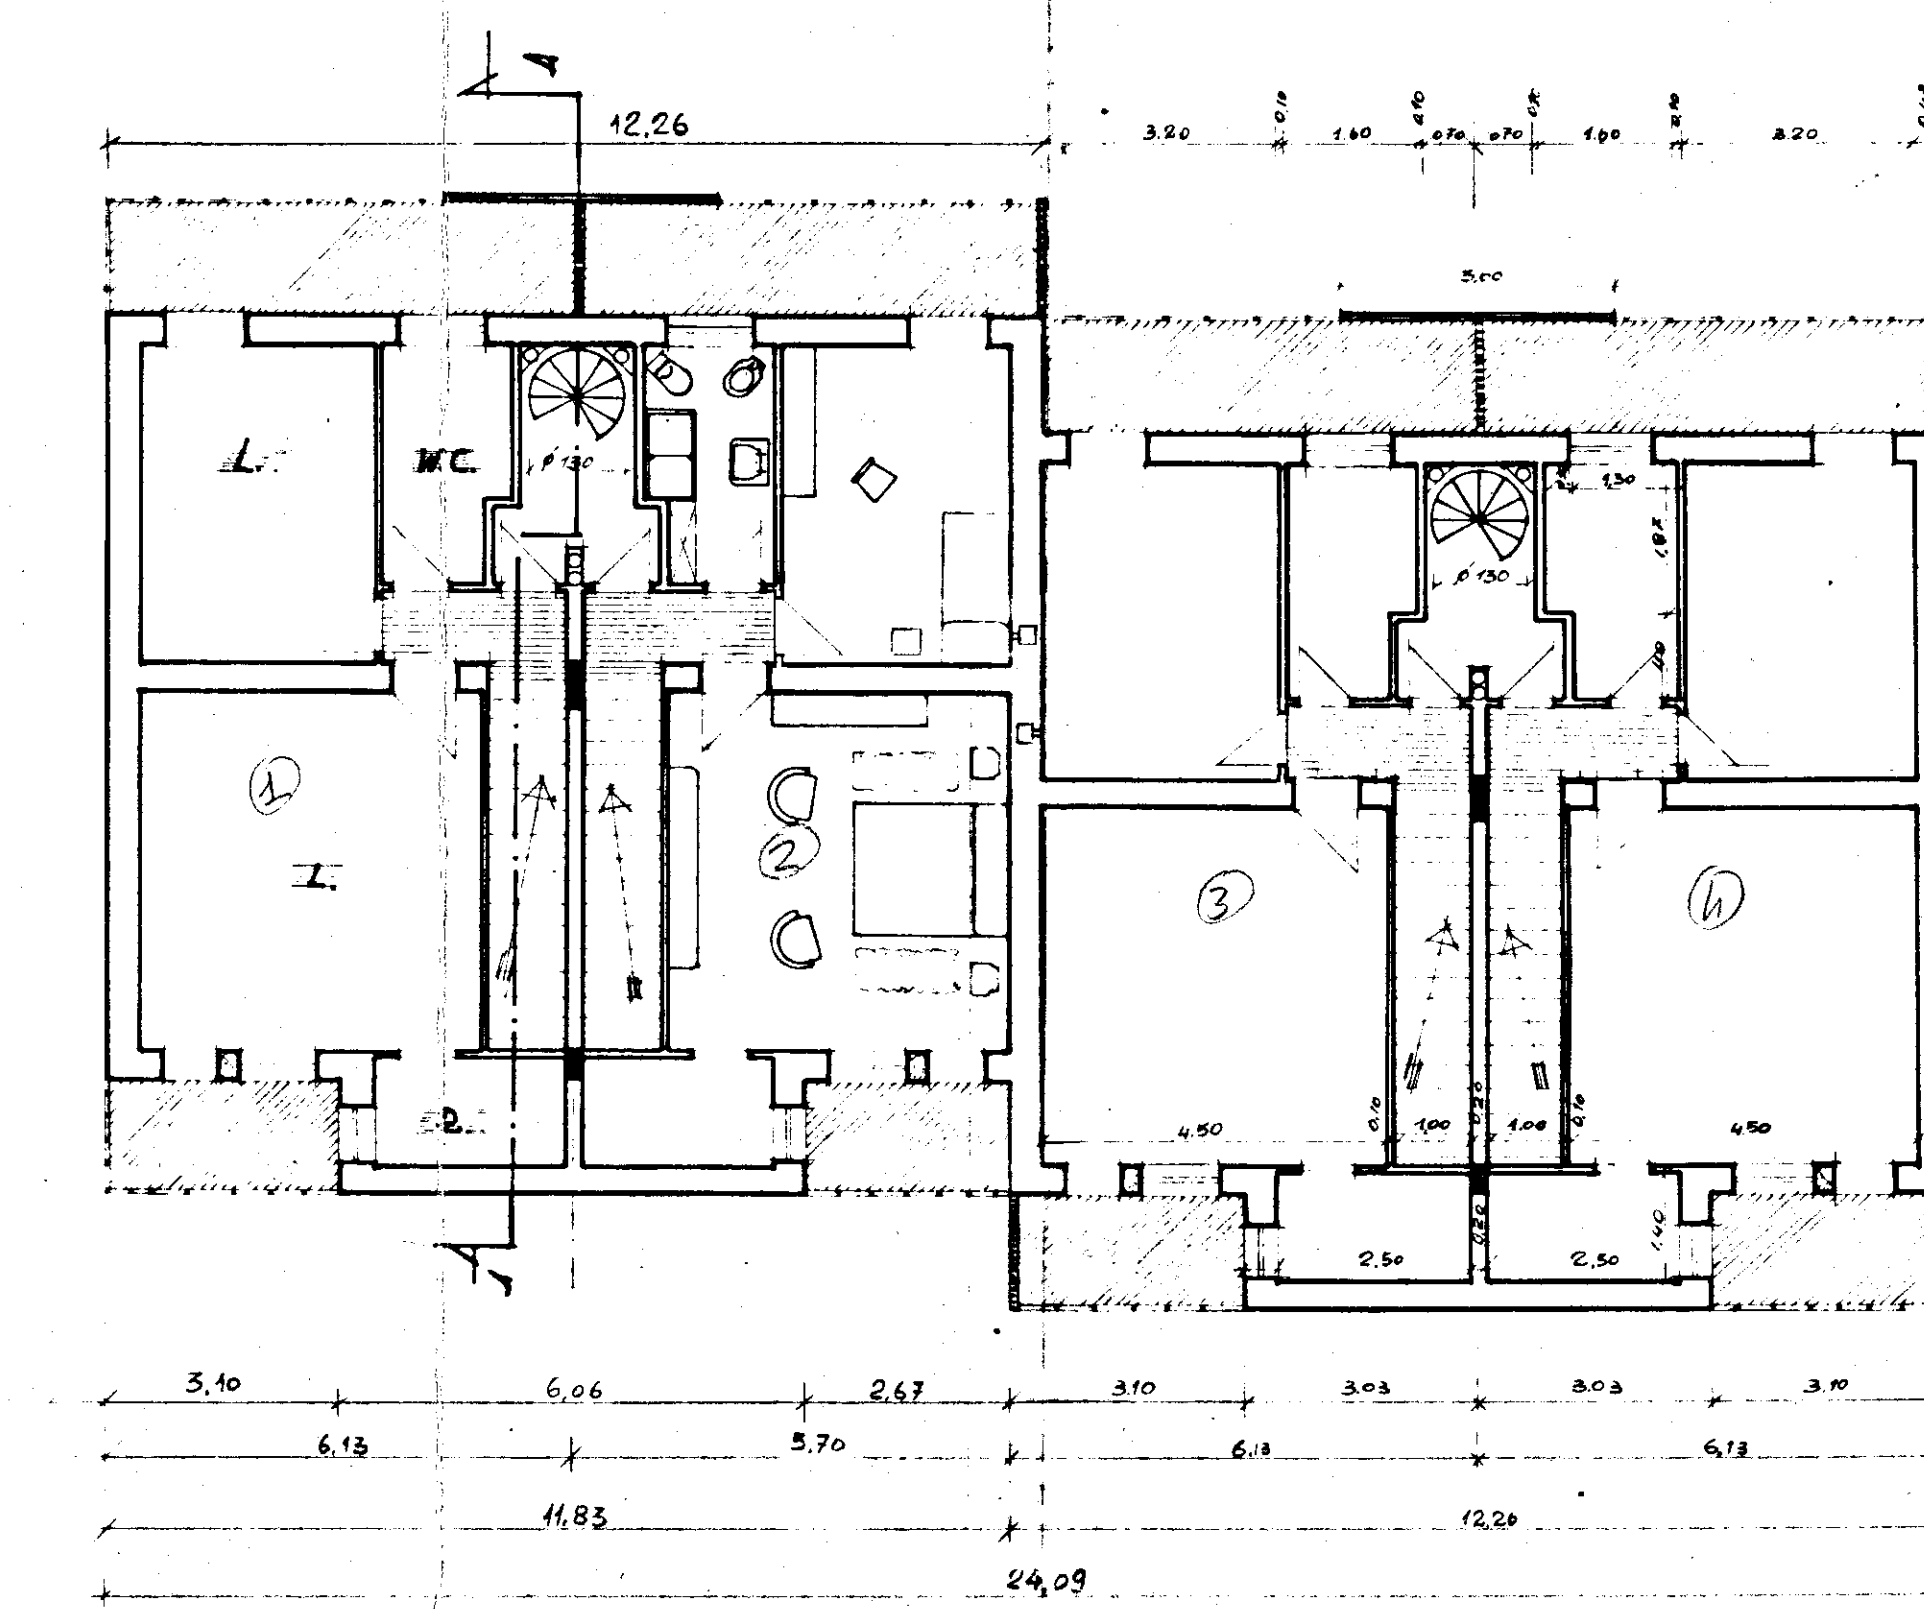

PIANTA TESSILI

