ISTITUTO AUTONOMO CASE POPOLARI-BRINDISI

LEGGE 27-5-1975 N.166 | PROGRAMMA INTERVENTO 001/41/1

PROGETTO PER LA COSTRUZIONE DI ALLOGGI POPOLARI
IN BRINDISI – QUARTIERE S. ELIA EST

FABBRICATO 19 b ALLOGGI 32 DA VANI 6 = VANI 192

~~PARTICOLARI COSTRUTTIVI~~
PIANTE– SOLUZIONE IN LINEA

UFFICIO PROGETTAZIONE
I.A.C.P. BRINDISI

SCALA 1: 50

IL DIRETTORE TECNICO
DOTT. ING. ANTONIO LONGO

DATA

AGGIORNAMENTI

TAV. 8

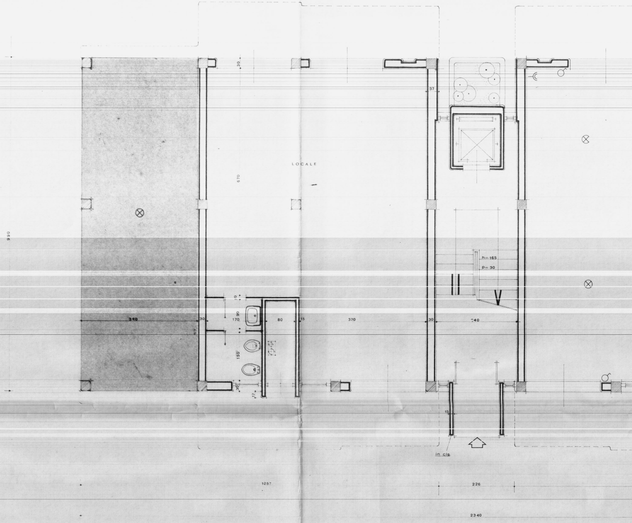
LOCALE
990
670
30
340
30
170
90
10
150
30
17
80
15
370
37
h= 165
P= 30
30
240
15
in cls
1057
226
2340

PIANTA PIANO TERRENO · SCALA 1:50

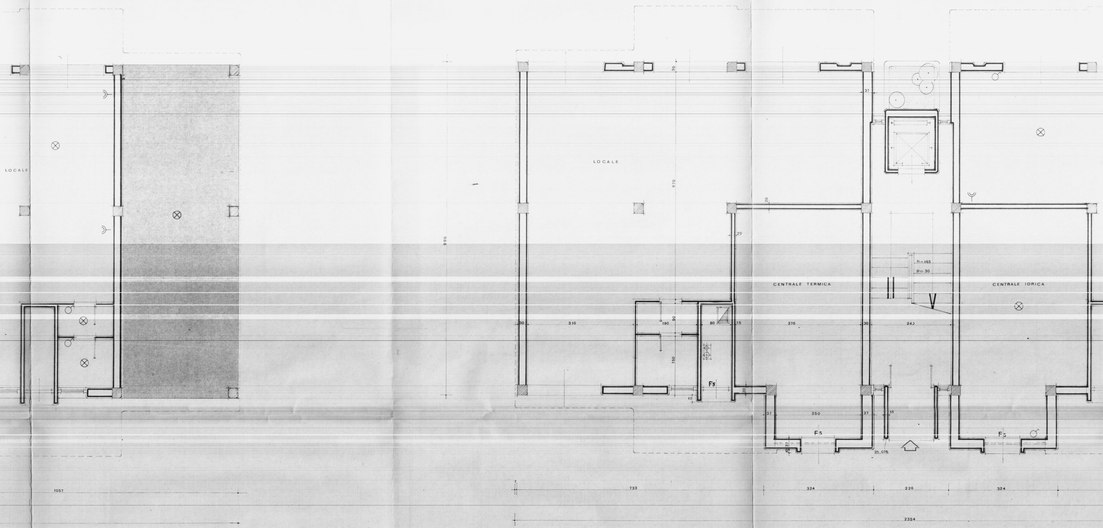
LOCALE
LOCALE
CENTRALE TERMICA
CENTRALE IDRICA
990
30
670
20
20
37
h=165
P=30
30
310
190
90
80
15
370
30
240
150
F5
17
30
37
250
37
15
F5
F5
37
in cls
1057
7
733
324
226
324
2354

PIANTA PIANO TERRENO **SCALA 1:50**

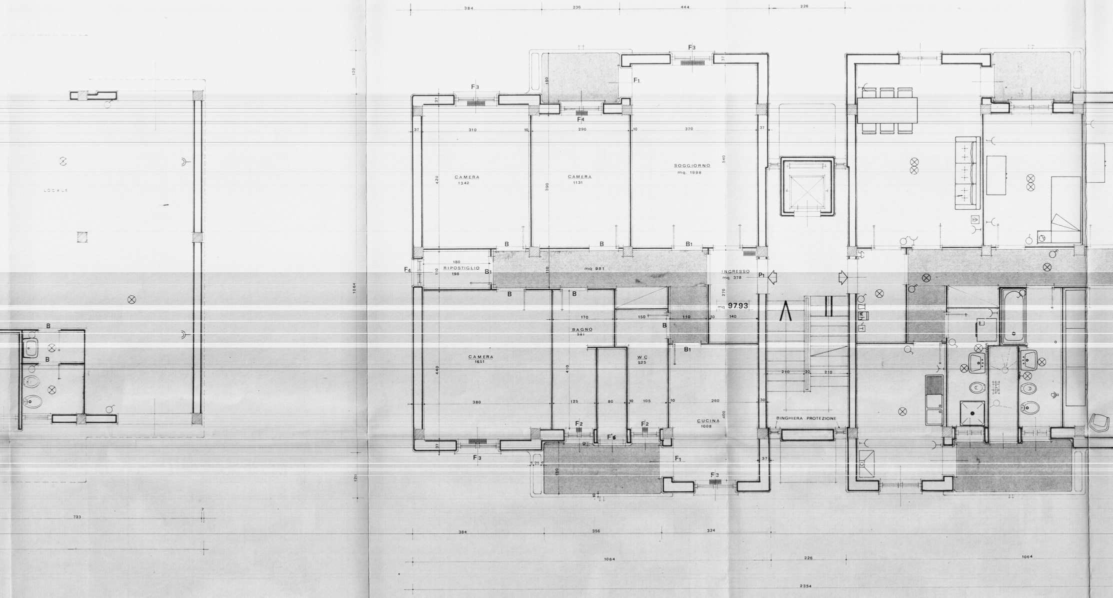
384
236
444
226
F3
F1
F4
37
310
10
290
370
CAMERA
13.42
CAMERA
11.31
SOGGIORNO
mq. 19.98
420
390
540
B
B1
180
RIPOSTIGLIO
198
F4
110
mq 9.81
INGRESSO
mq 3.78
P1
270
mq 97.93
170
150
110
140
BAGNO
5.81
CAMERA
16.51
W C
5.25
440
410
380
125
80
105
260
400
30
210
CUCINA
10.08
F2
F'6
RINGHIERA PROTEZIONE
150
120
1064
LOCALE
733
7
356
324
2354

PIANTA PIANO TIPO **SCALA 1:50**

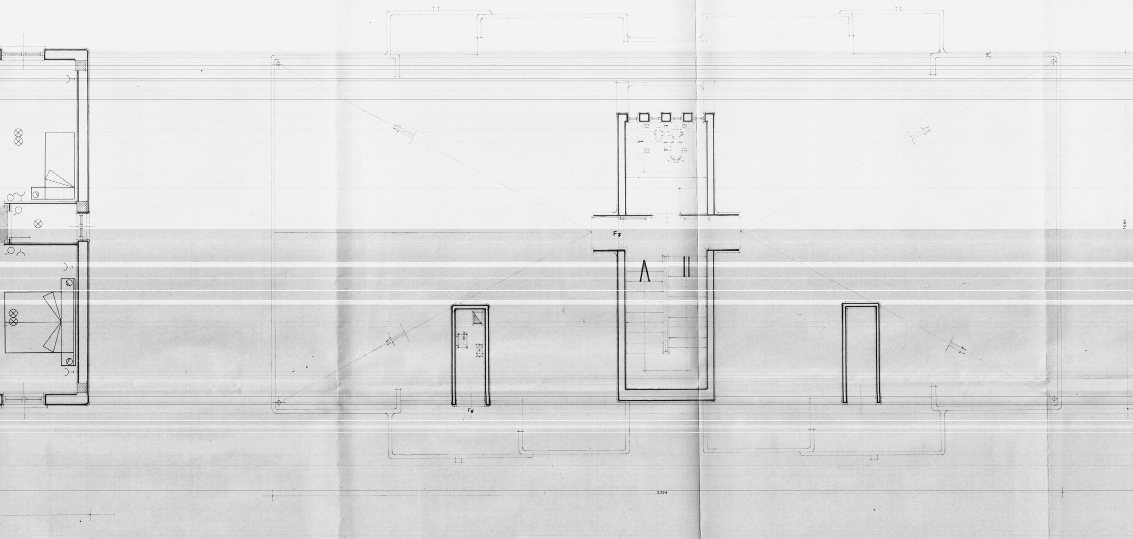
10
1064
F
F
2354

PIANTA TERRAZZO SCALA 1:50