

I.A.C.P.
BRINDISI

INTERVENTO N°
LEGG. 30-12-1960
N° 1676

PROGETTO ESECUTIVO PER LA
COSTRUZIONE DI N°16 ALLOGGI PER
AGRICOLTORI IN FASANO


DATA AGG. N°
AGG. AGG.

PIANTA DEL PIANO TERRA

RAPP.
1:50

PROGETTO
DIREZ. LAVORI
STUDI E CALCOLI

DISEGNO
CONTR.

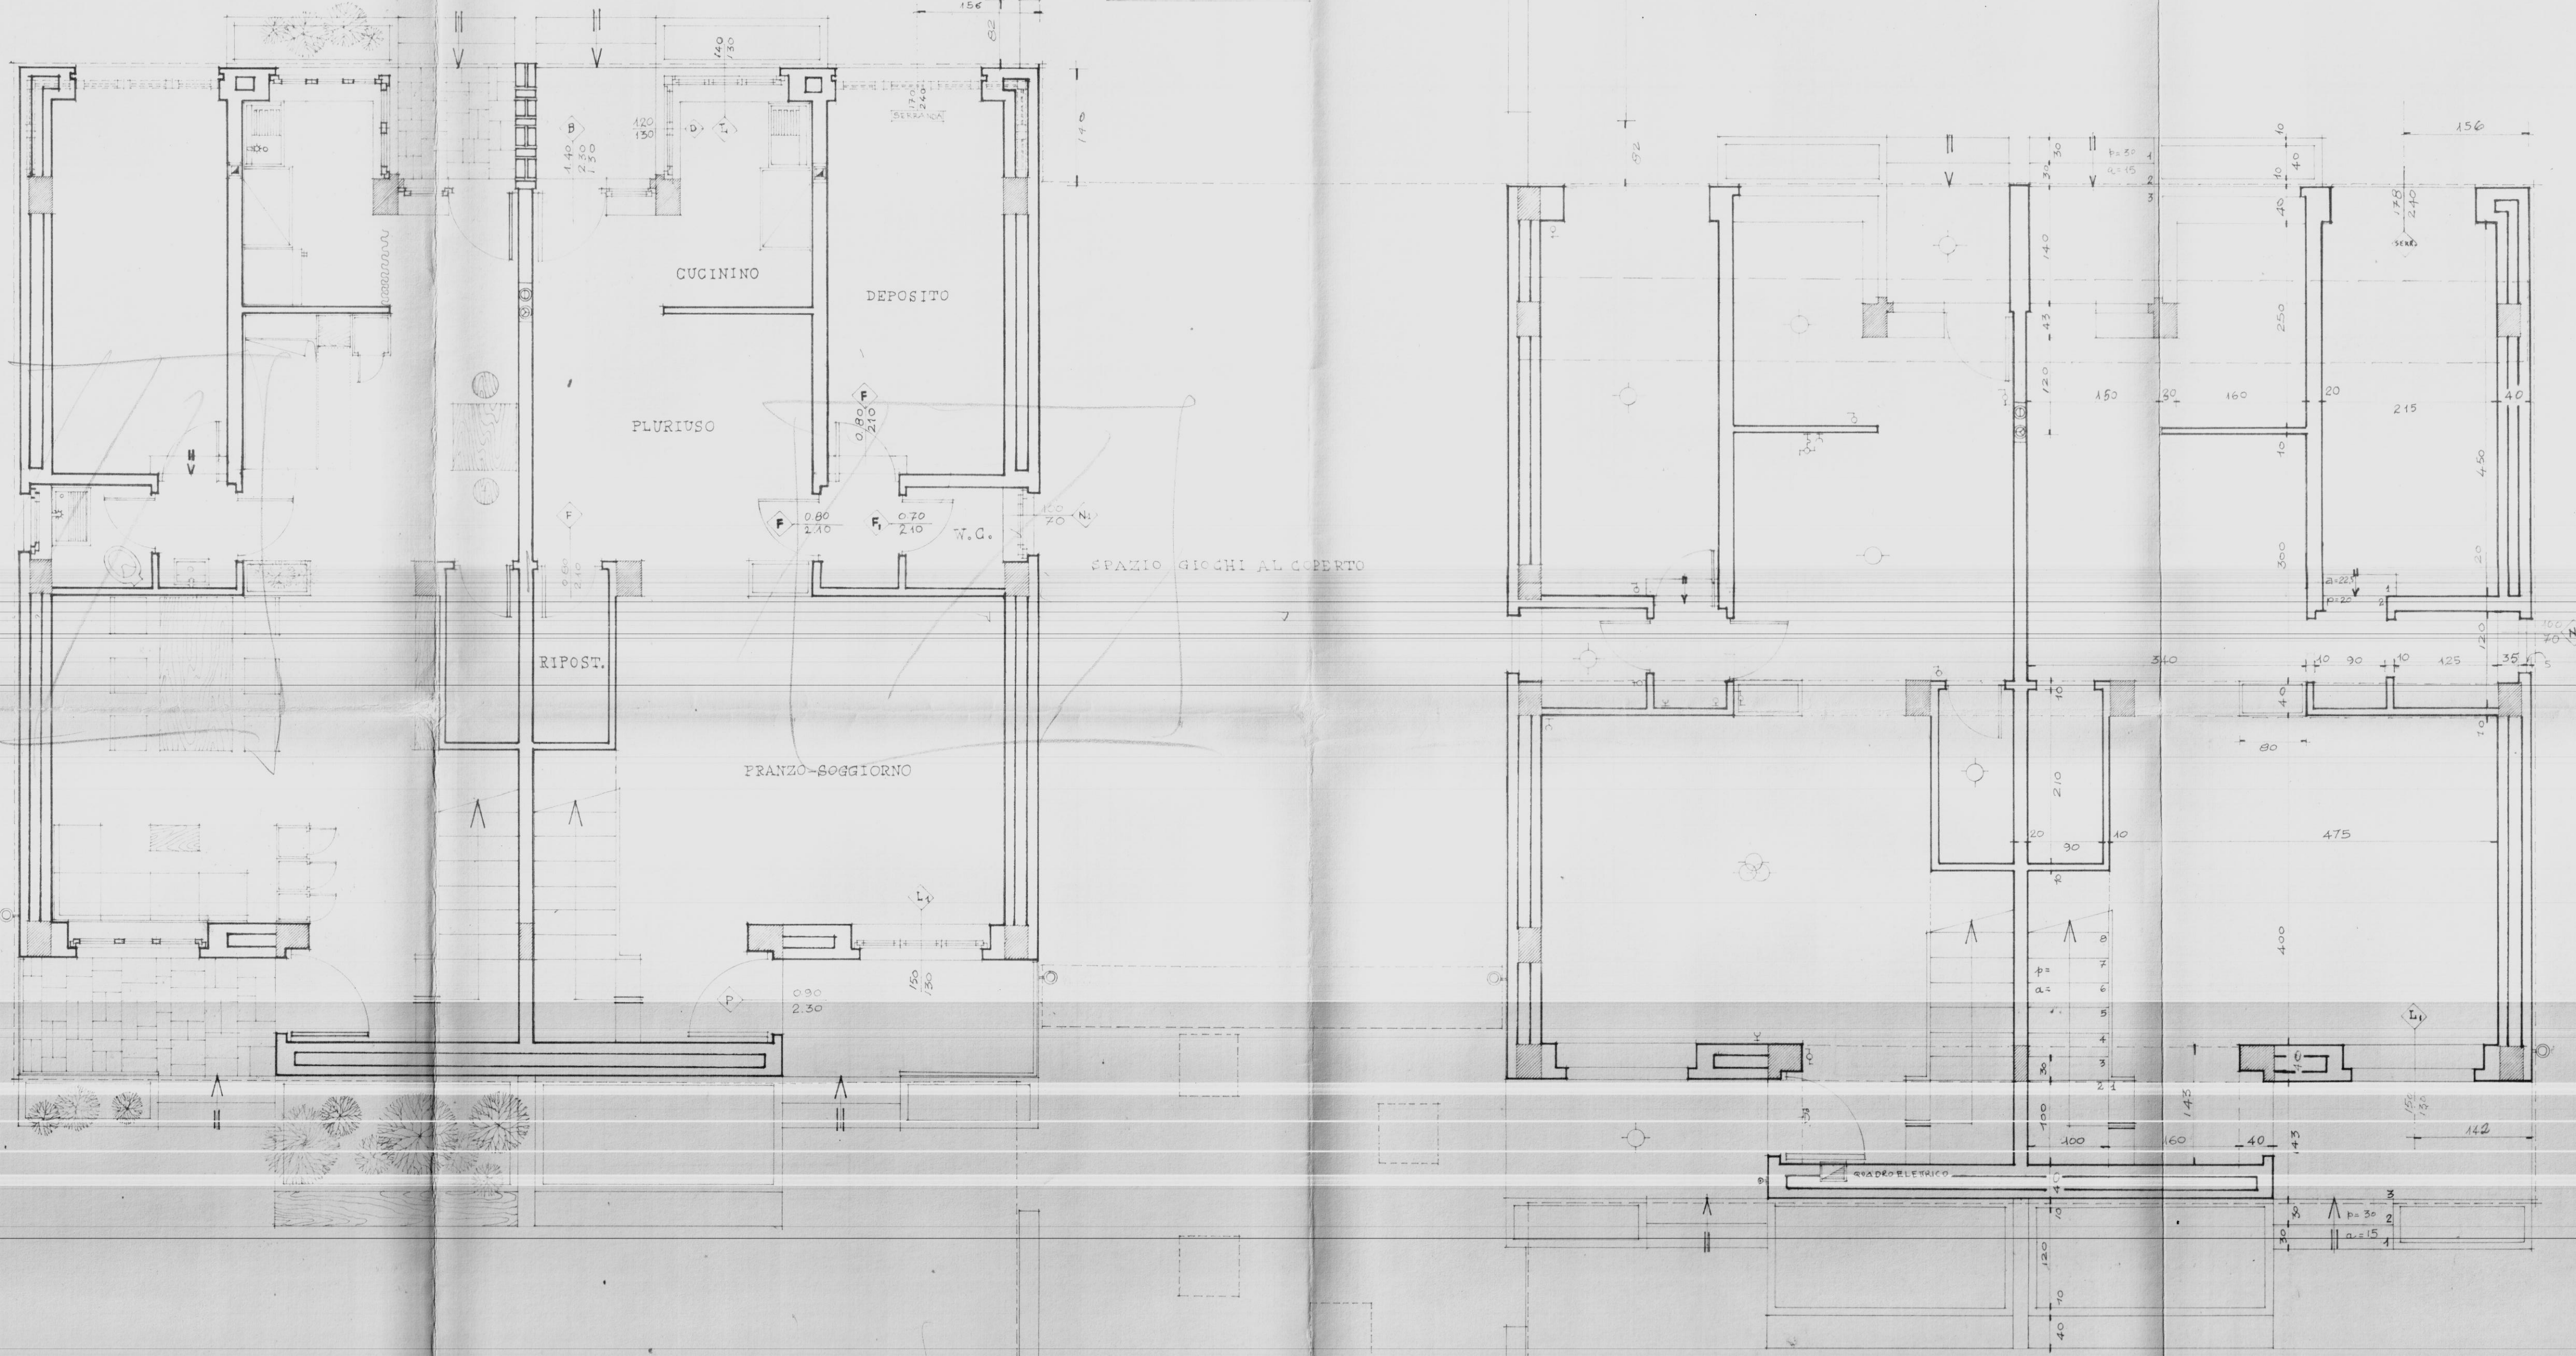

TIPO 4		
DESCRIZIONE	DIMENS.	SUP.
FRANZO-SOGG.	100 X 475	1900
W.C. SERVIZIO	125 X 120	150
DISIMPEGNO	090 X 120	108
PLURIBUSO	1258	
CUCININO	160 X 250	400
SUP. MUR.		3816
LETTO 1	165 X 200	1800
GUARDAROBA	133 X 260	345
LETTO 2	120 X 300	1200
DISIMP. LETTI	100 X 155	155
BAGNO	265 X 170	450
DISIMP. SCALE		120
SUP. MUR.		4190
SUP. TOTALE MM.		8000

TIPO 6		
DESCRIZIONE	DIMENS.	SUP.
FRANZO-SOGG.	100 X 475	1900
W.C. SERVIZIO	125 X 120	150
DISIMPEGNO	090 X 120	108
PLURIBUSO	1258	
CUCININO	160 X 250	400
SUP. MUR.		3816
LETTO 1	165 X 200	1800
GUARDAROBA	133 X 260	345
LETTO 2	120 X 300	1200
LETTO 3	277 X 550	1523
DISIMP. LETTI		519
DISIMP. SCALE		120
BAGNO	265 X 170	450
SUP. MUR.		5627
SUP. TOTALE MM.		9443

TIPO 8		
DESCRIZIONE	DIMENS.	SUP.
FRANZO-SOGG.	100 X 475	1900
W.C. SERVIZIO	125 X 120	150
DISIMPEGNO	090 X 120	108
PLURIBUSO	1258	
CUCININO	160 X 250	400
SUP. MUR.		3816
LETTO 1	165 X 200	1800
GUARDAROBA	133 X 260	345
LETTO 2	120 X 300	1200
LETTO 3	420 X 277	1163
LETTO 4	400 X 290	1160
RIPOSTIGLIO	167 X 290	484
DISIMP. LETTI		868
DISIMP. SCALE		120
BAGNO		450
SUP. MUR.		7260
SUP. TOTALE MM.		11076