CASE POPOLARI IN CISTERNINO
1° LOTTO
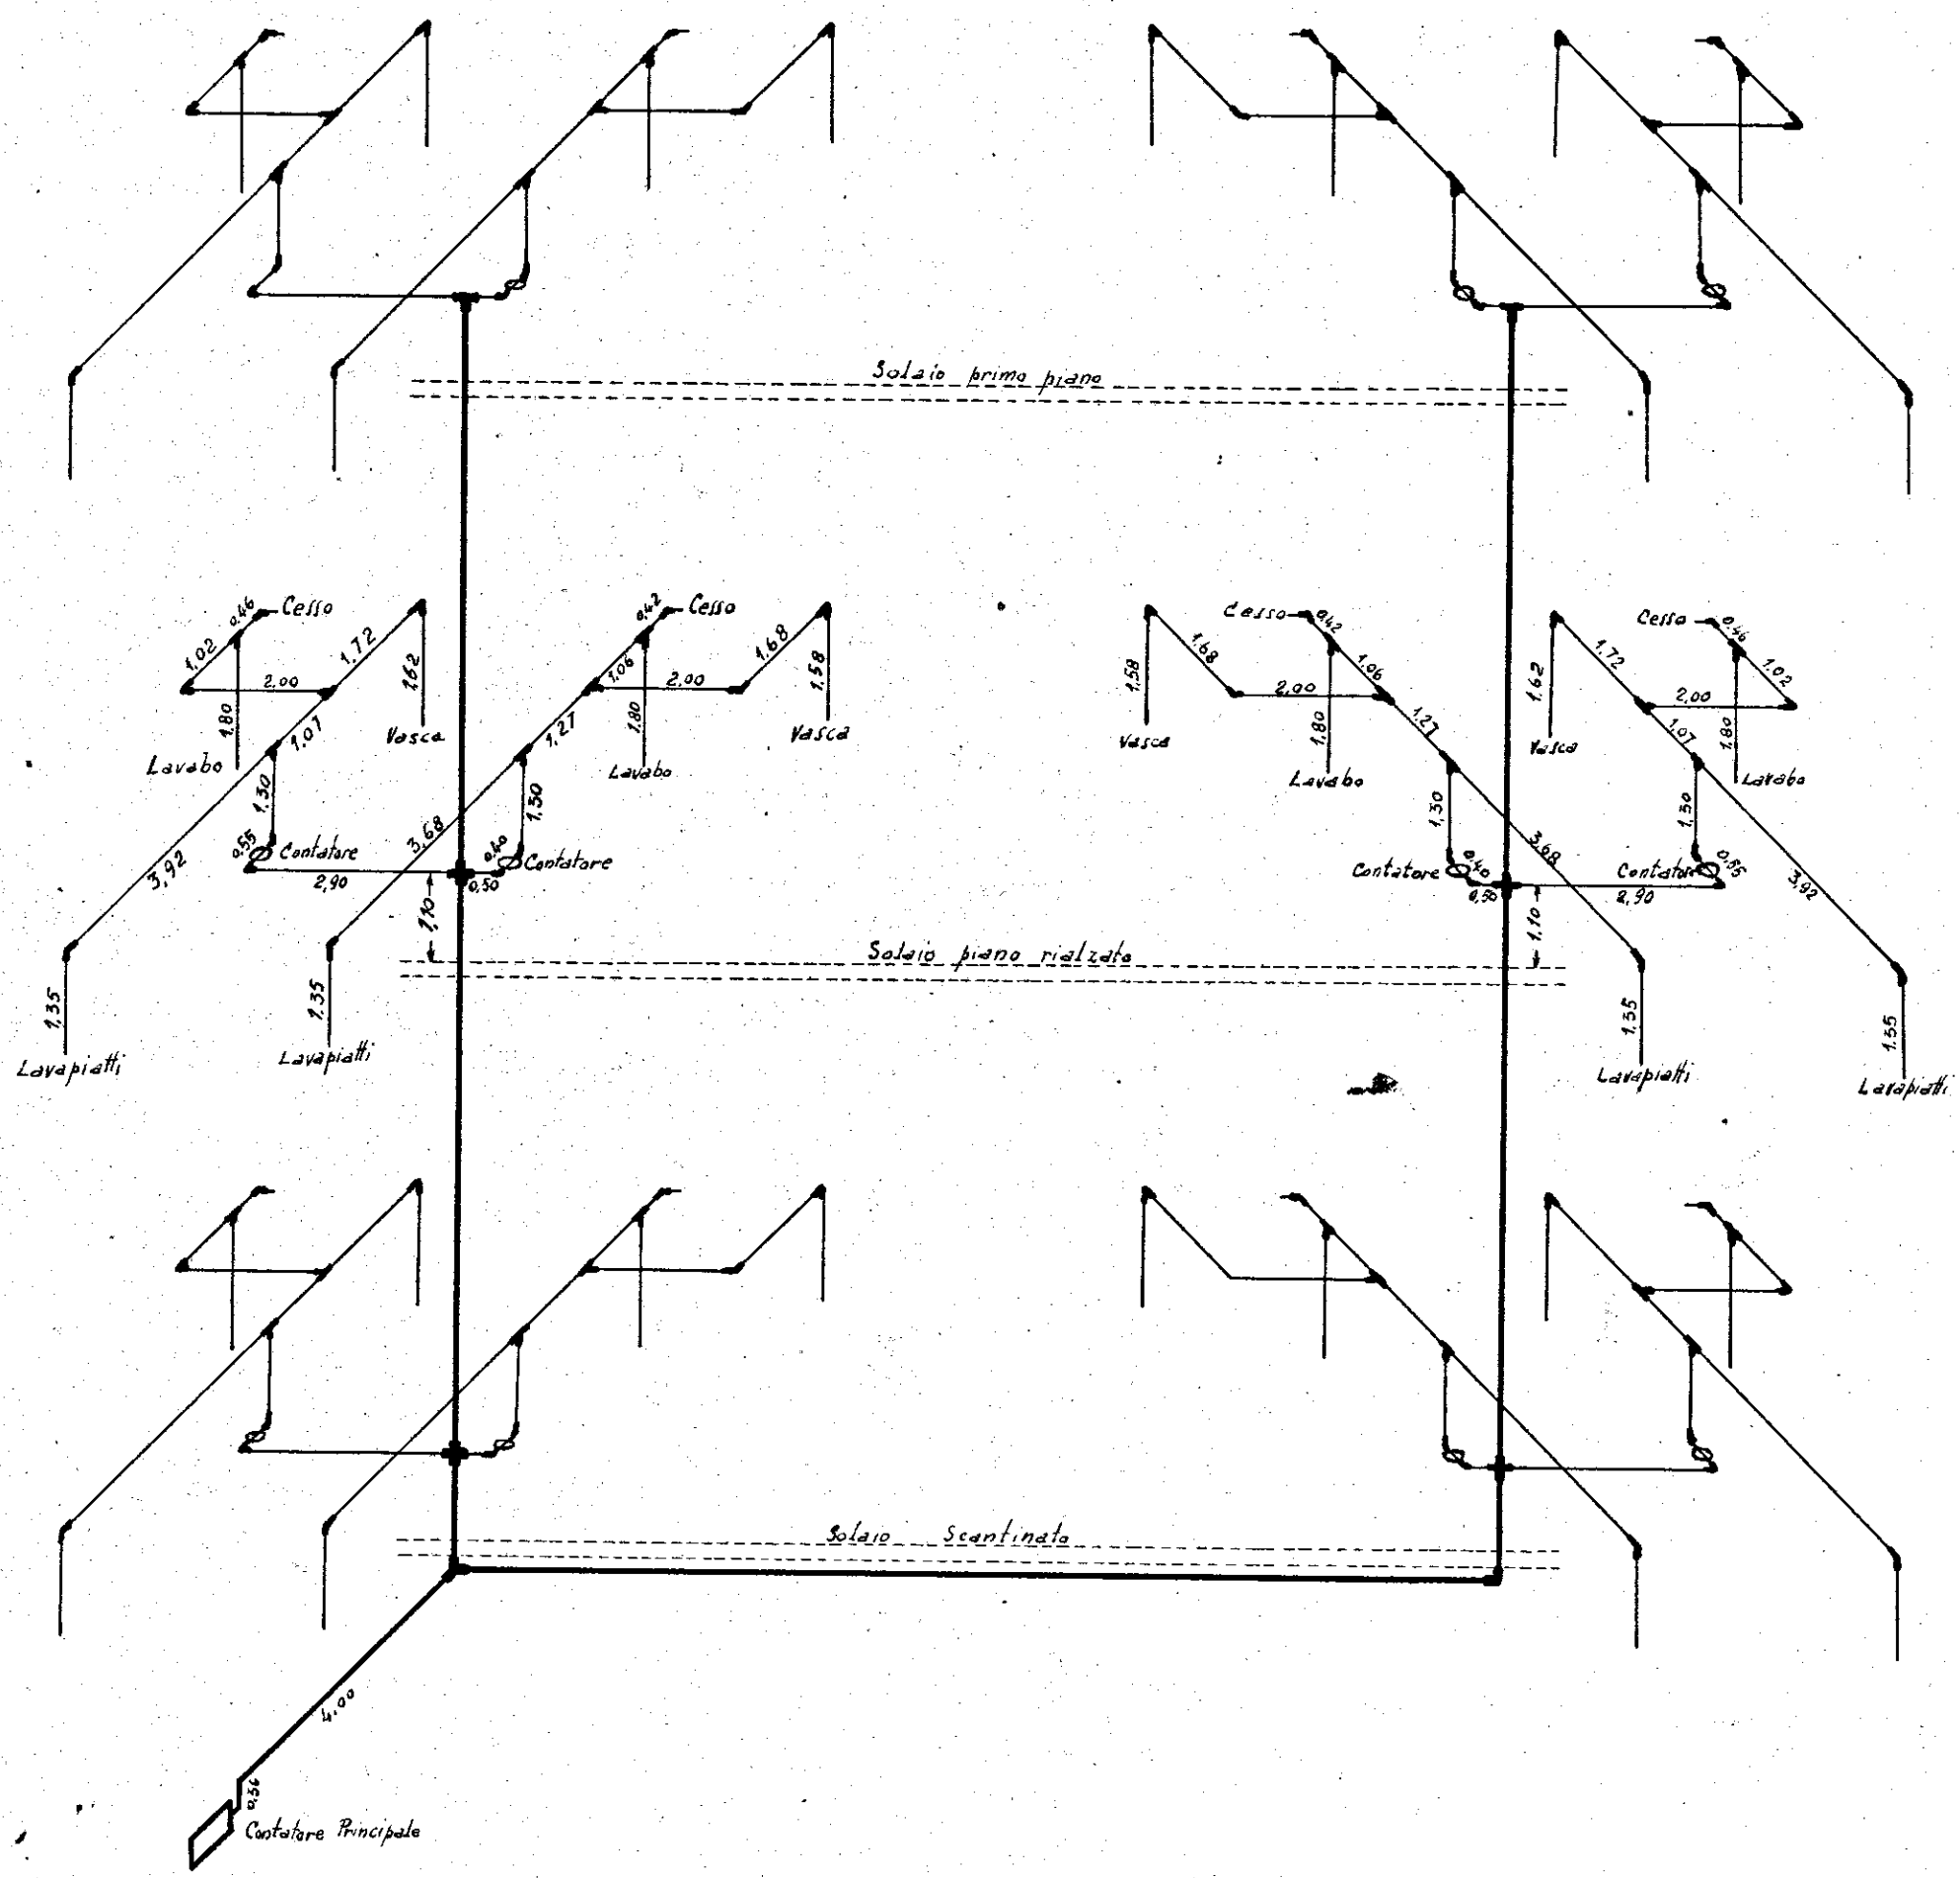
SCHEMA GENERALE IMPIANTO IDRICO