

15


L'IMPRESA

IL DIRETTORE DEI LAVORI

PALAZZINA PIAZZA MORANDI CIV. 1
TERRAZZA

TAV. N. 1

TAV. N. 1

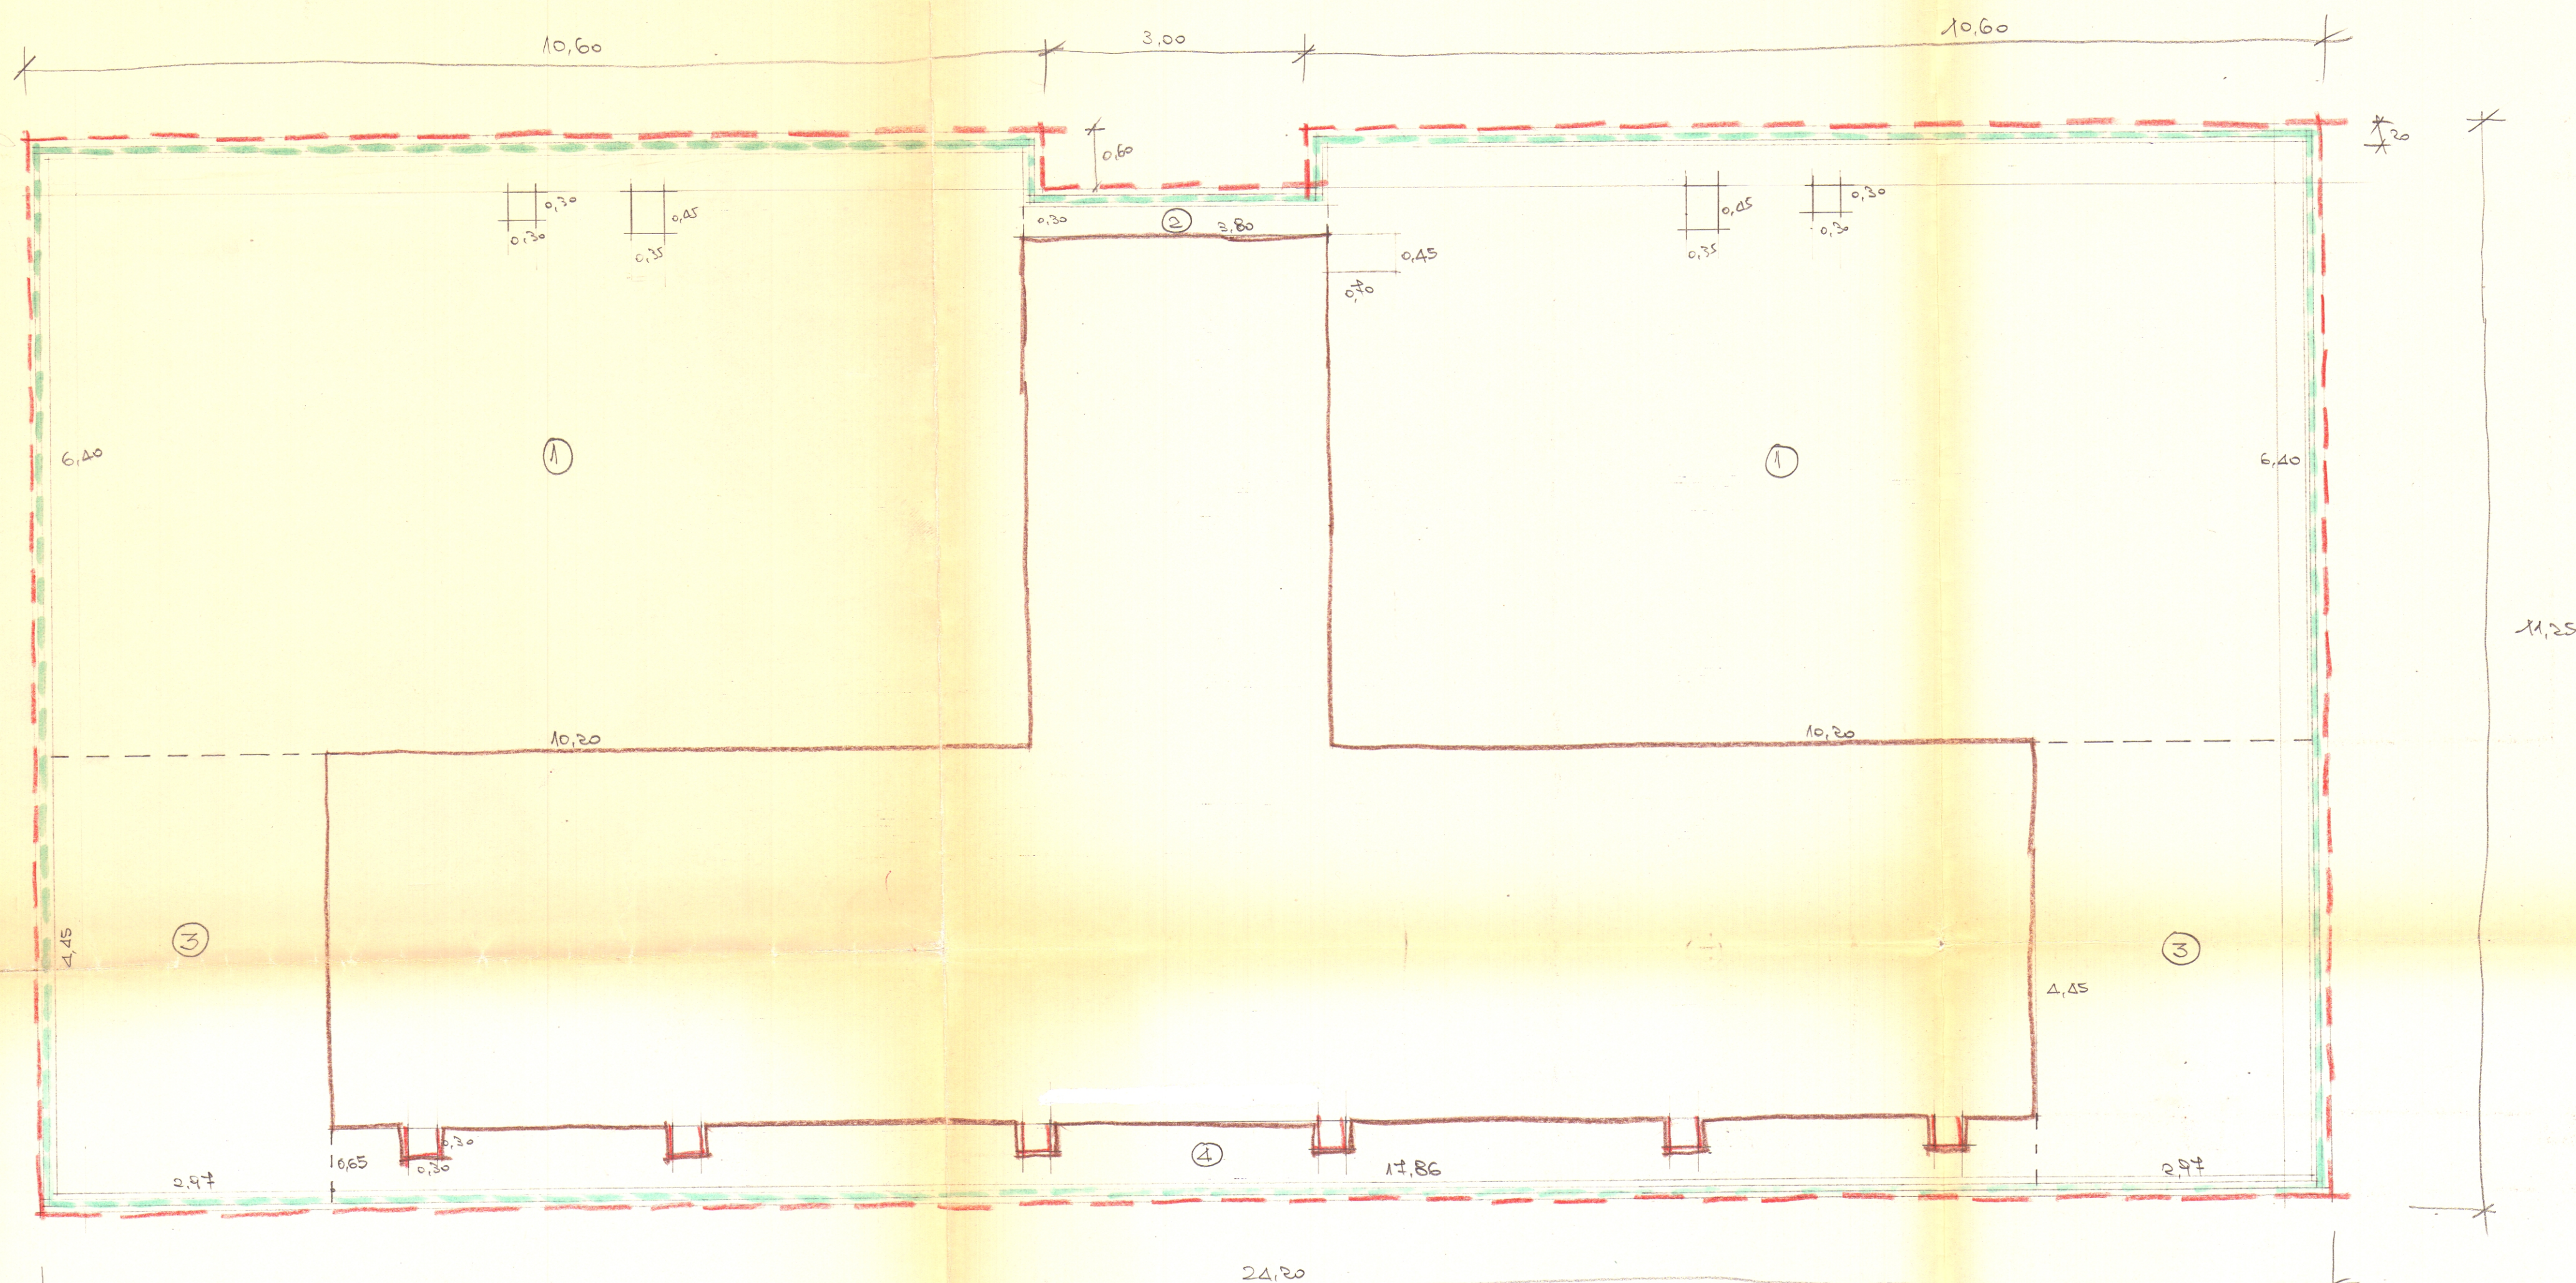

SPERIMENTAZIONE DI PARETI

RIMOZIONE RINGHIERA
RIPRISTINO A STRUTTURE

