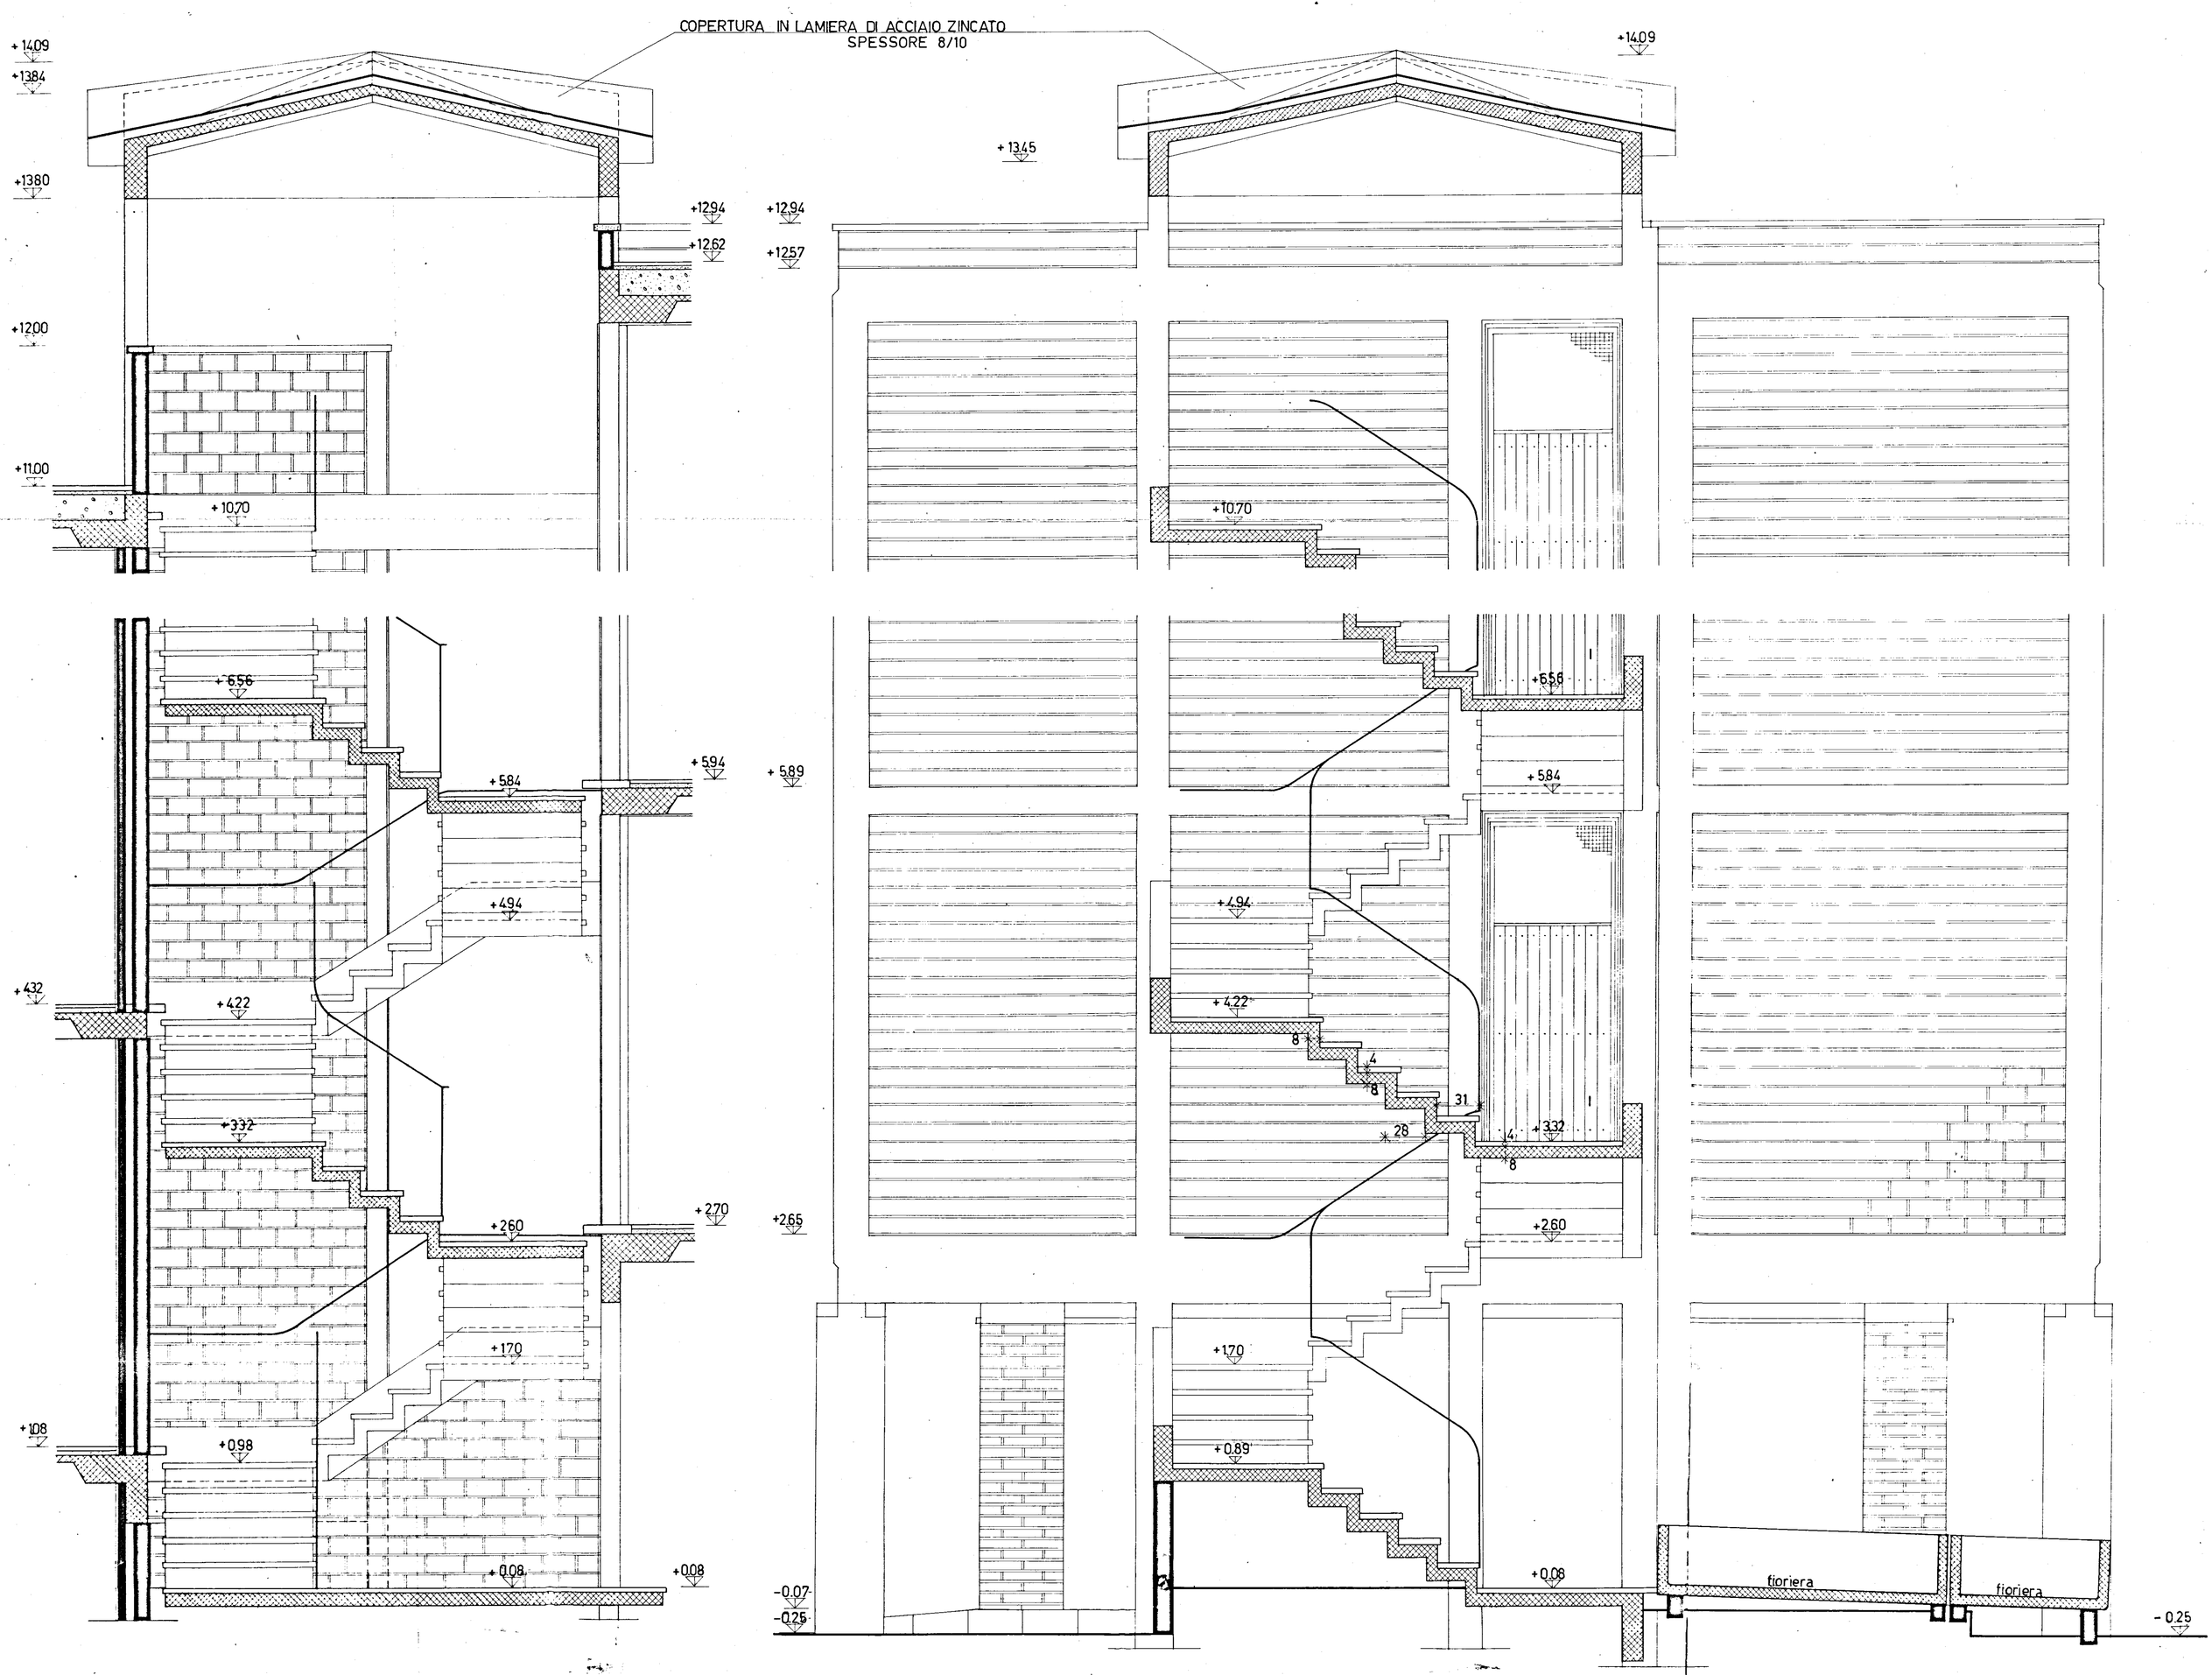

SEZIONE B-B

SEZIONE A-A

N.B. PER I PARTICOLARI DELLE RINGHIERE VEDERE TAV. N. 107

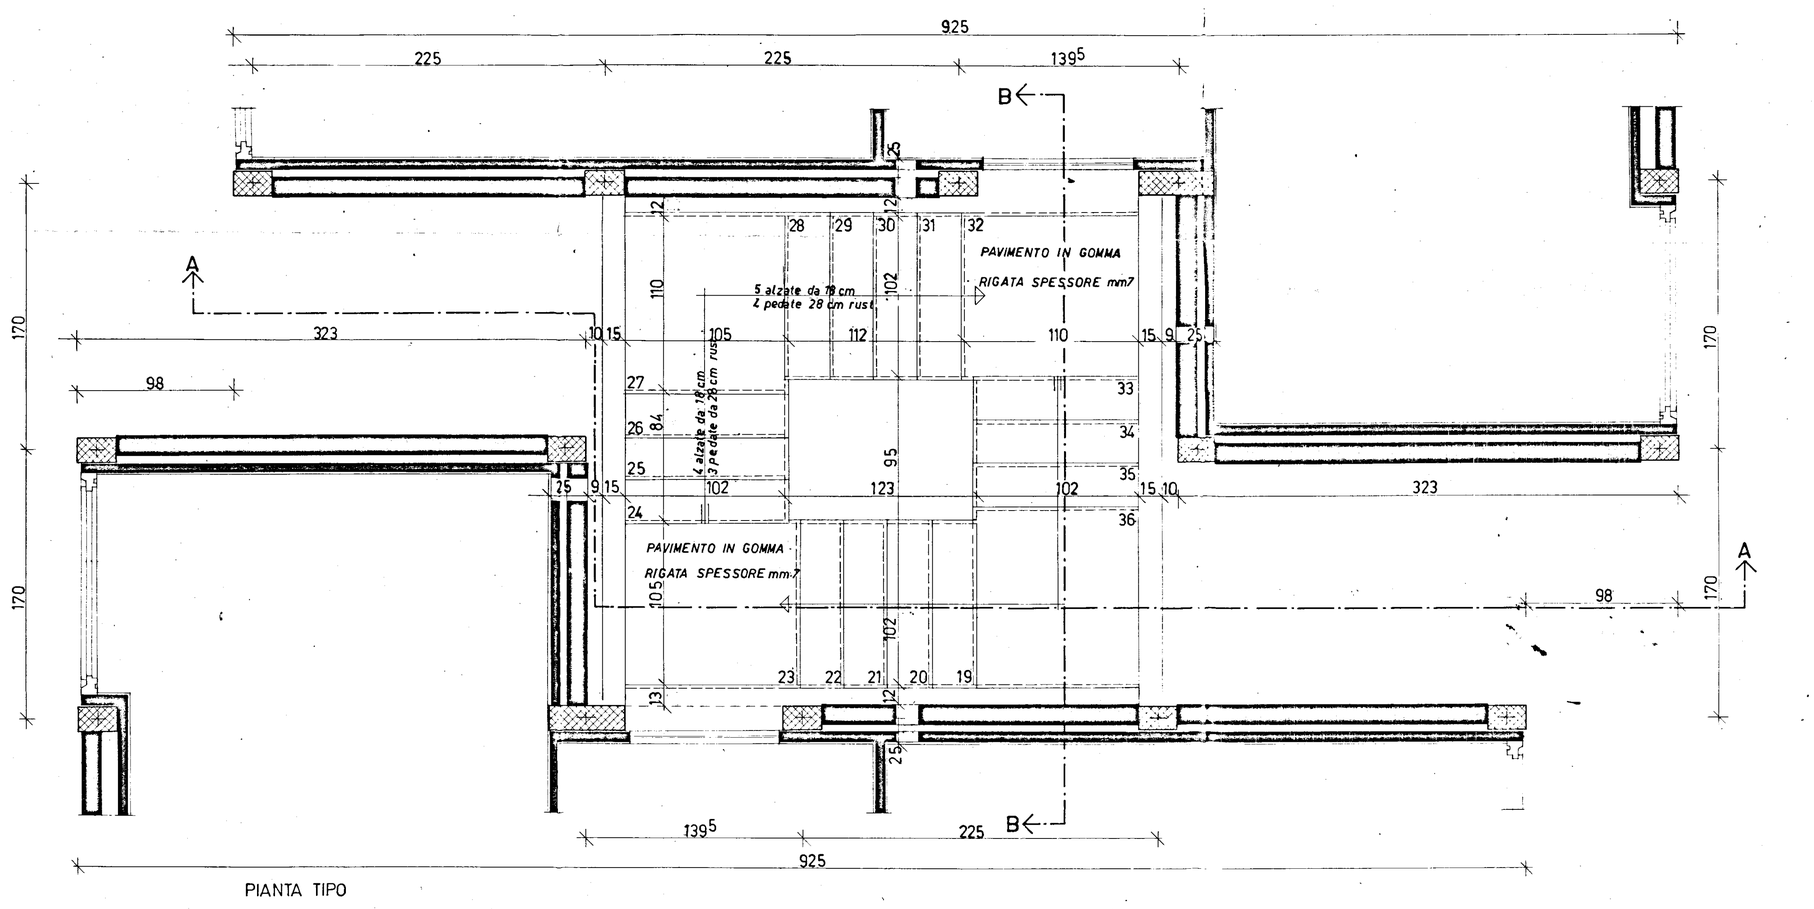

PIANTA TIPO

QUARTIERE COORDINATO RIONE "PARADISO"
C.E.P. BRINDISI - SETTORE U.N.R.R.A.-C.A.S.A.S.

TAV.	TIPO IN LINEA	SCALA 1:20	Intervento n. 1 19
4 bis	SCALA		Foglio n. 5