
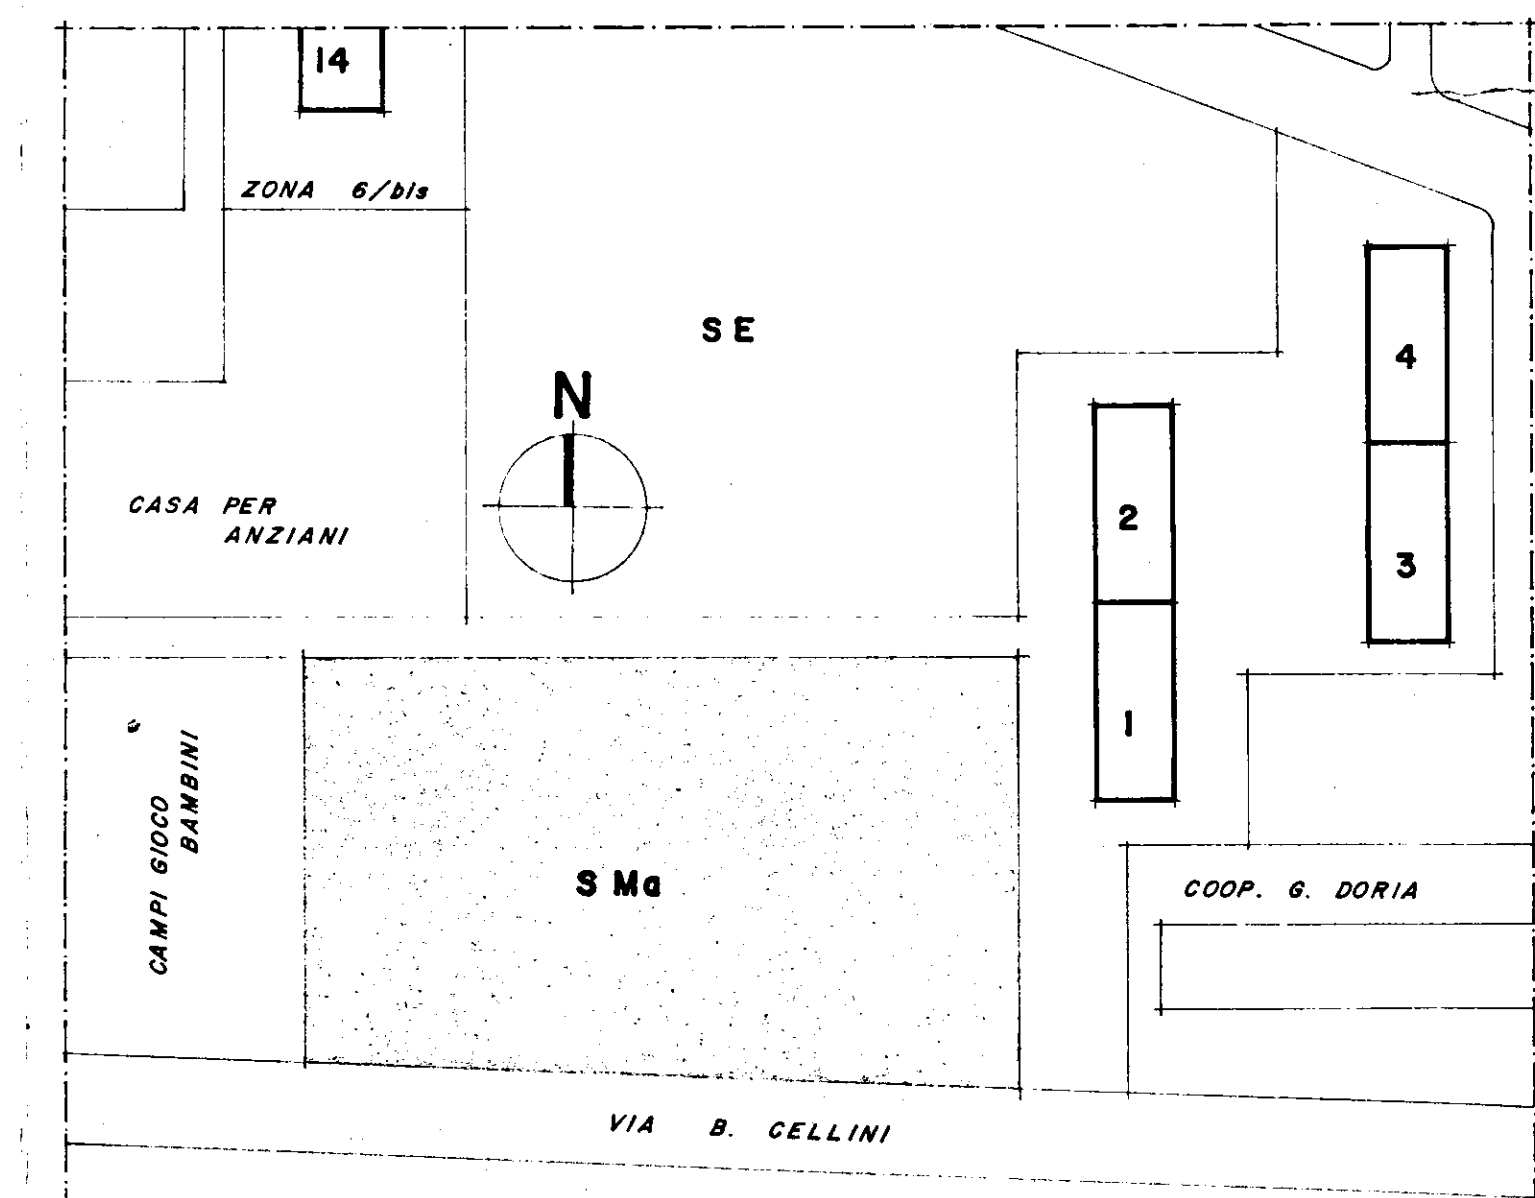


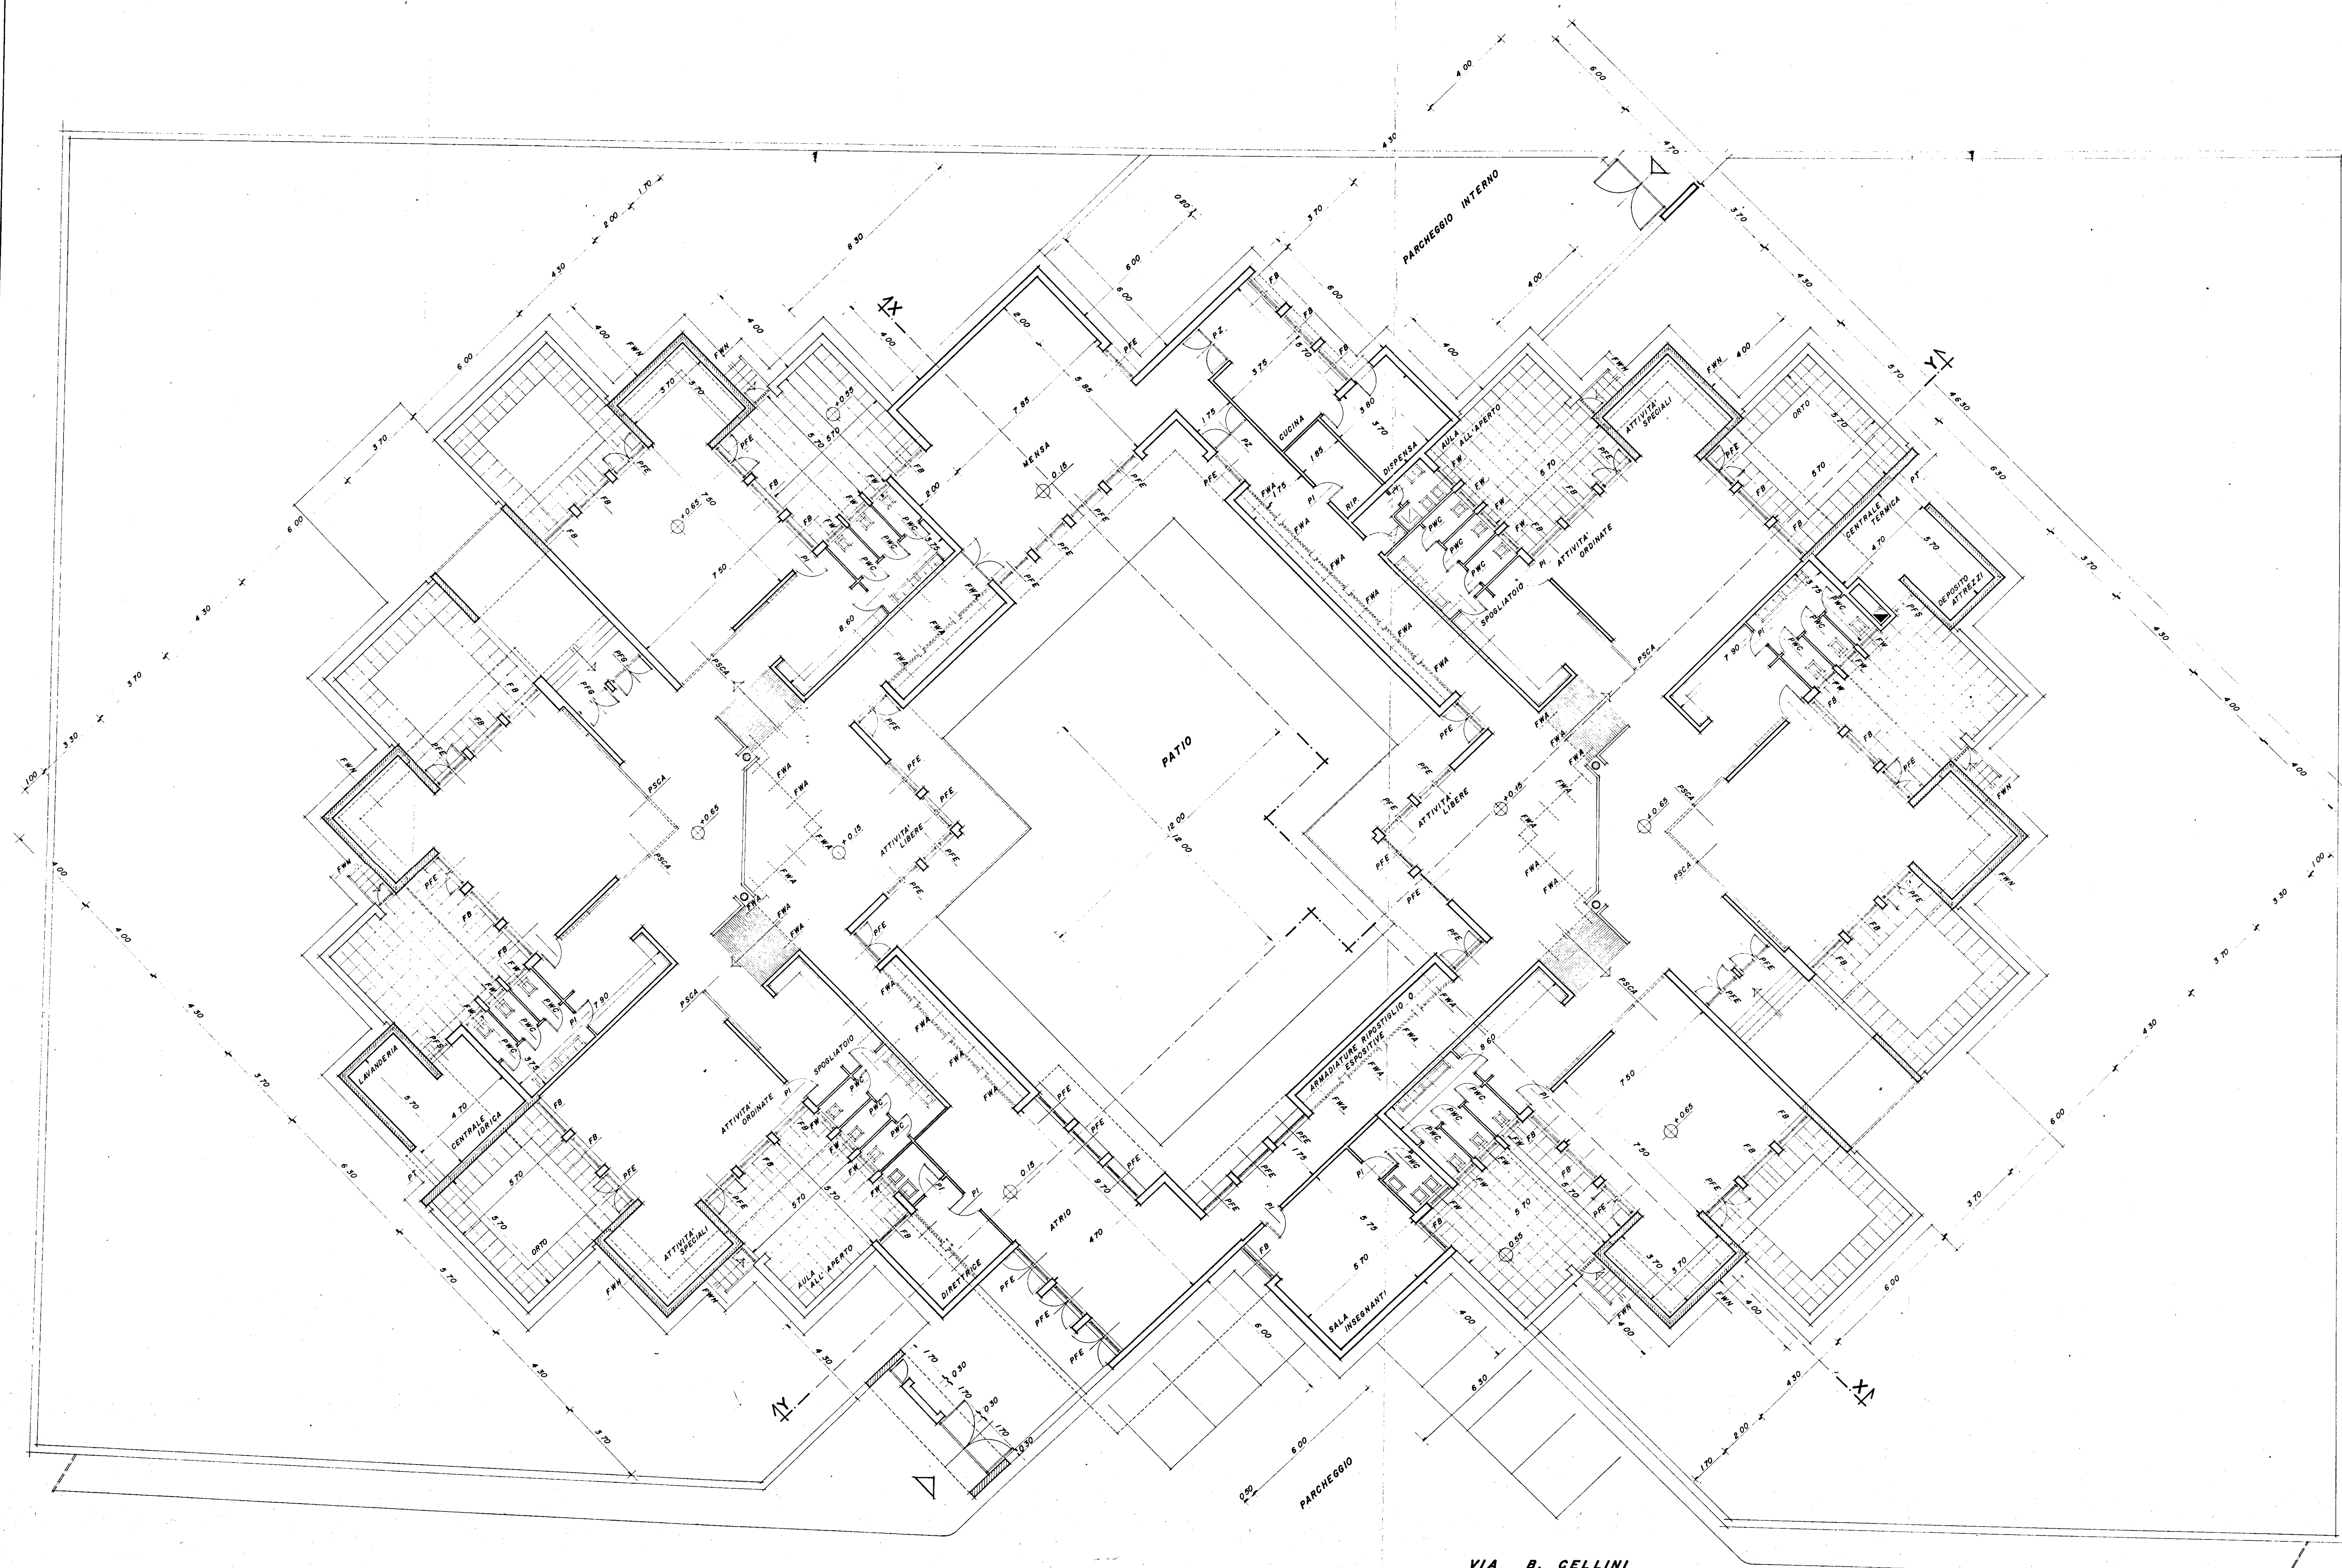

|   |                                             |                                |
|---|---------------------------------------------|--------------------------------|
| <b>ISTITUTO AUTONOMO CASE POPOLARI - BRINDISI -</b><br>LEGGE 22-10-1971 n. 865 - art. 55<br>27-5-1975 n. 166 |                                             | PROGRAMMA ESECUTIVO n. 001/571 |
| <b>SCUOLA MATERNA ALLA VIA B. CELLINI</b><br>COMUNE DI BRINDISI - QUARTIERE S. ELIA                          |                                             | TAV. <b>1</b>                  |
| AGGIORNAMENTI:                                                                                               |                                             |                                |
| OGGETTO:   |                                             | DATA: MARZO '80                |
| <b>STRALCIO PLANIMETRICO E PIANTA</b>                                                                        |                                             | SCALA: 1:1.000<br>1:100        |
| PROGETTISTI:<br>ARCH. LUIR<br>" MACCHIA<br>" ANTONIO MARTELLO                                                | IL DIRETTORE TECNICO:<br>ING. ANTONIO LONGO |                                |
| NOTE:   |                                             |                                |