
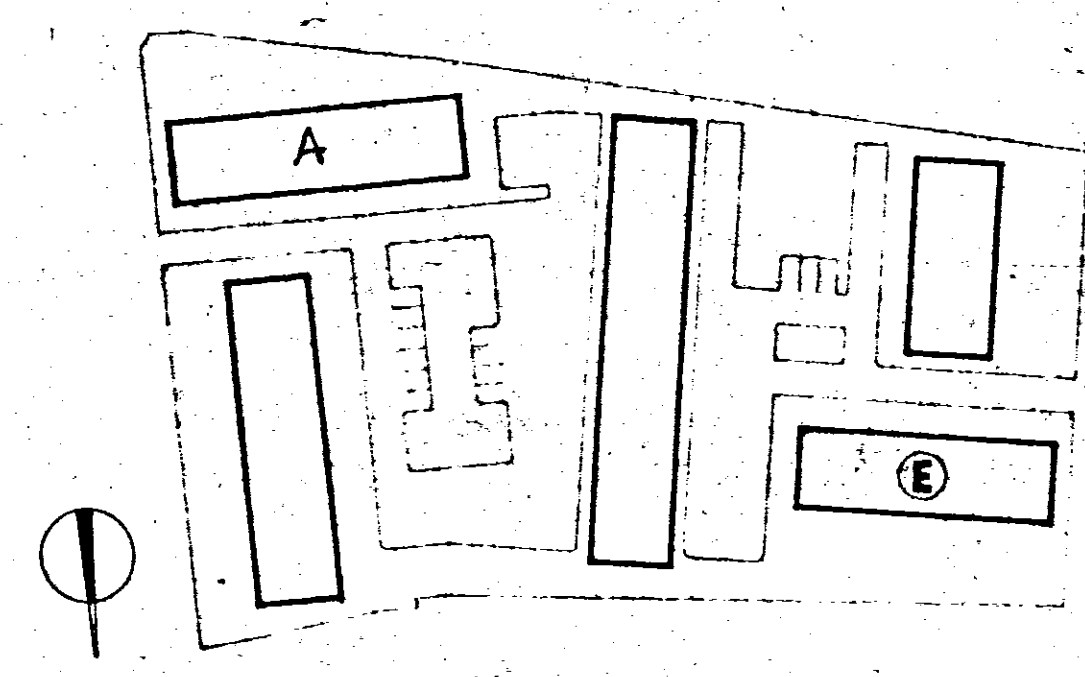


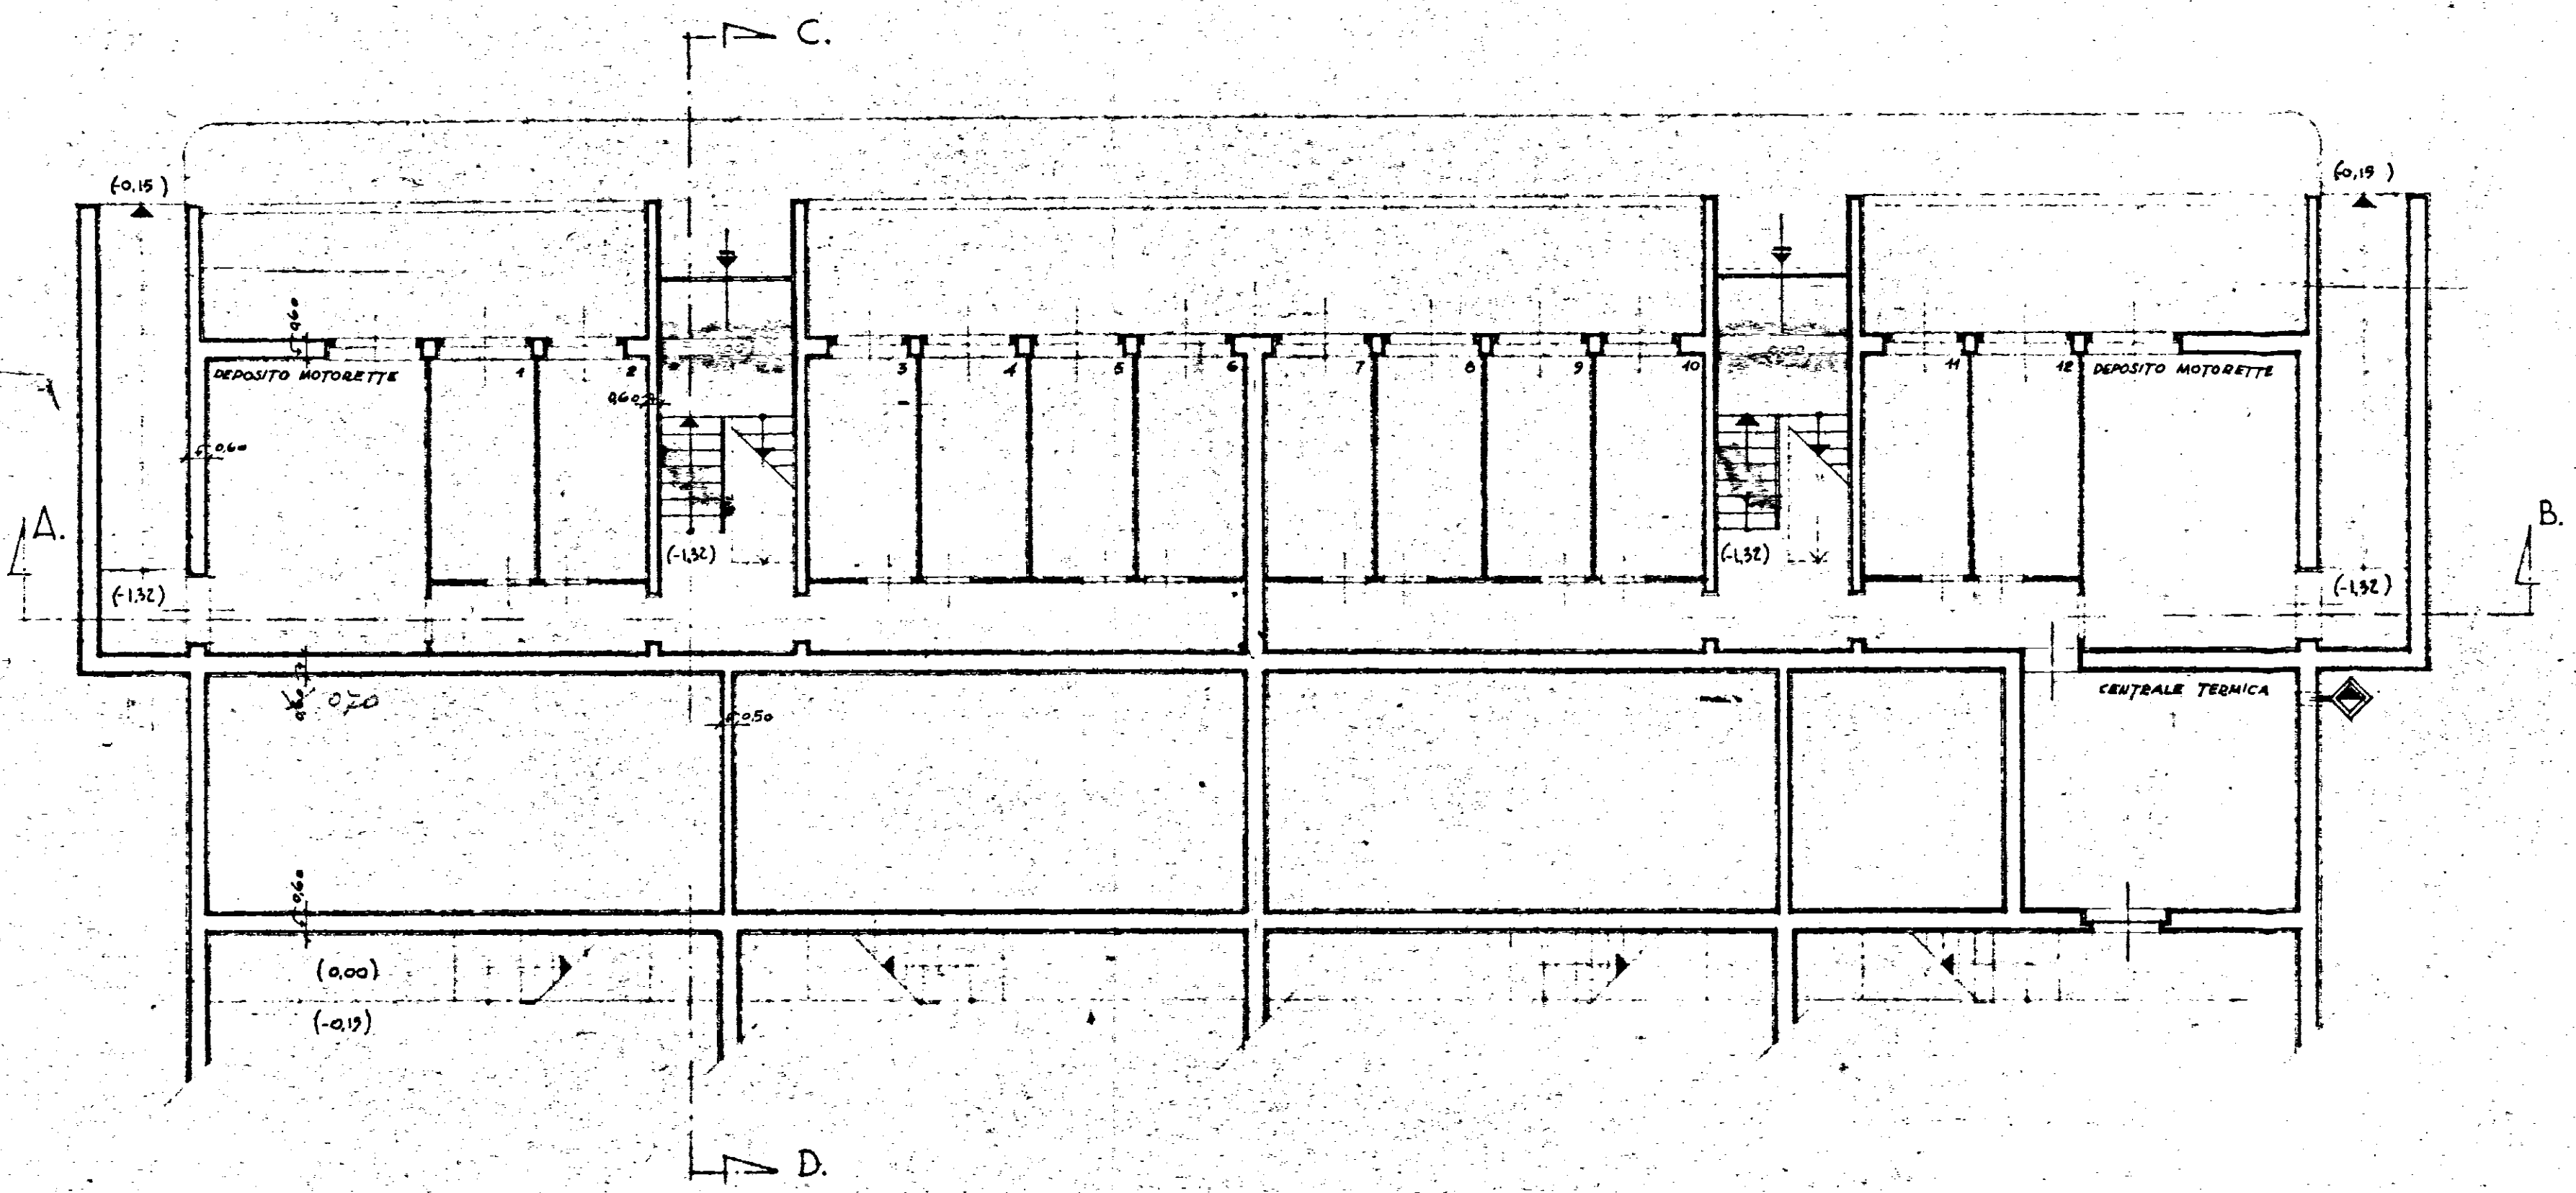

GESTIONE INA - casa	STAZIONE APPALTANTE : I.A.C.P. - BRINDISI		
PROGETTISTI : CG Arch. A. SPACCARELLI Arch. F. BRUNO Arch. E. NESFEGA Arch. M. TAVOLETTI Ing. C. BACCIN Coll. Locale : Ing. O. ANGELINI	PROGETTO CASE PER LAVORATORI IN FASANO (Brindisi)		DIS. N° 7544
	FABBRICATO : A-E		TAV. N° 1
	PIANTA PIANO SOTTINATO		REFE 273
	RAPP. 1:100		ROLL 19 Dic. 1968