

UFFICIO DEL GENIO CIVILE - BRINDISI
Si attesta che copia del presente atto
risultato depositato presso questo Ufficio
ai sensi della legge 5-11-1978 n. 1009
il 10 MAR 1979
Visto: IL COORDINATORE CIVILICO
(Ing. Francesco Santostasi)

I.A.C.P. - BRINDISI

CASE POPOLARI IN
SAN PIETRO VERNOTICO-(BR)

programma di intervento n° 016/77/1
(legge 5-8-1978 n° 457)
n° 19 alloggi


CARPENTERIA-SOLAIO PIANO COPERTURA

CALCOLI STATICI:
DOTT. ING. G. MINARDI

ORDINE DEGLI INGEGNERI
della Provincia di TA
Dott. Ing.
MINARDI Giovanni
N. 678

TAV. n°
9
DATA
24-9-79
cls rbk 250
ferro feb44k
RAPP. 1:50

SOVRACCARICO PERMANENTE 160 Kg/mq
" ACCIDENTALE 80 Kg/mq

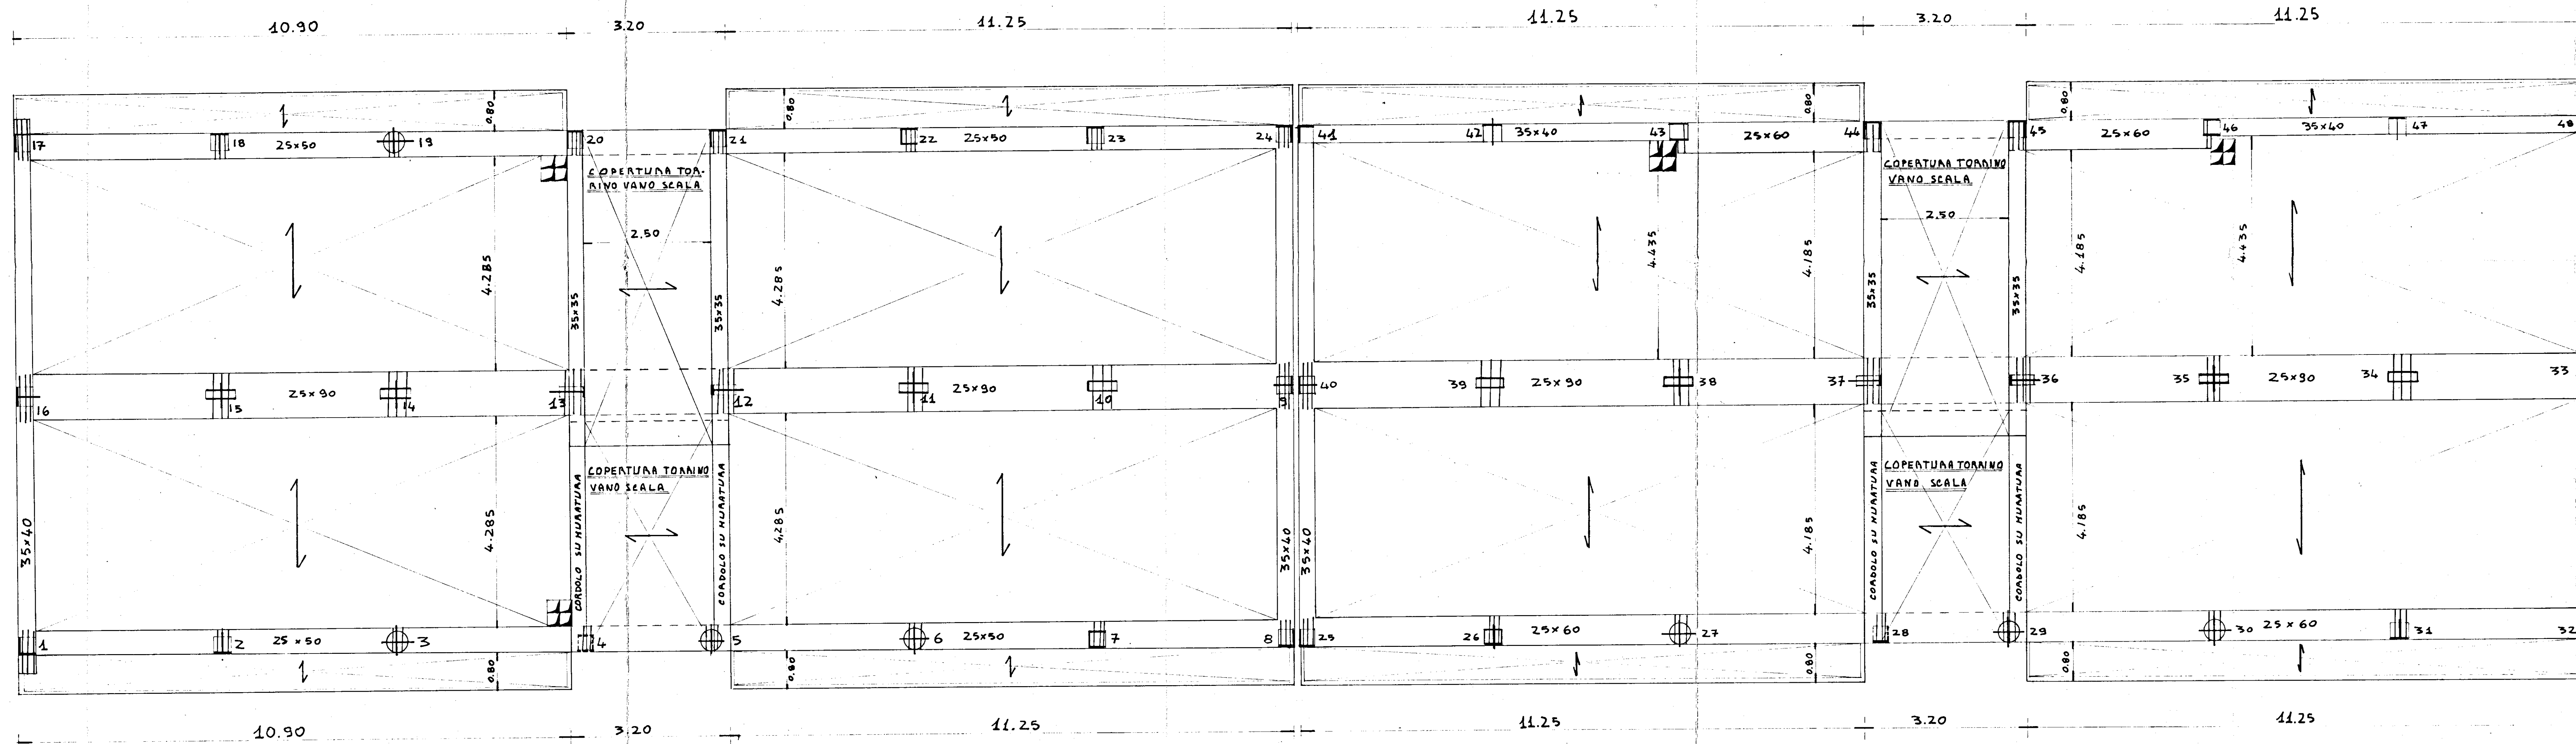

PER ARMATURA SBALZI VEDI CARPENTERIA SOLAIO PIANO TIPO