

14.2.80

13.2.80

UFFICIO DEL GENIO CIVILE BRINDISI
Si attesta che copia del presente atto
risulta depositato presso questo Ufficio
ai sensi della legge 5-11-1977 n. 1188

Visto: IL COORDINATORE DELL'UFFICIO
(Ing. Francesco Santovito)
25 MAR. 1980

ISTITUTO AUTONOMO CASE POPOLARI - BR

LEGGE 5 AGOSTO 1978 N. 457 PROGRAMMA INTERVENTO 007/75/1

PROGETTO PER LA COSTRUZIONE DI ALLOGGI POPOLARI IN FASANO (BR)

FABBRICATO 21-32 ALLOGGI N. 31 (17 DA MQ. 45 E 14 DA MQ. 95)

FABBRICATO 32-28 ALLOGGI N. 14 DA MQ. 95

PROSPETTO

C

UFFICIO PROGETTAZIONE
I. A. C. P. BRINDISI


SCALA 1:50

DATA

AGGIORNAMENTI

TAV.

9

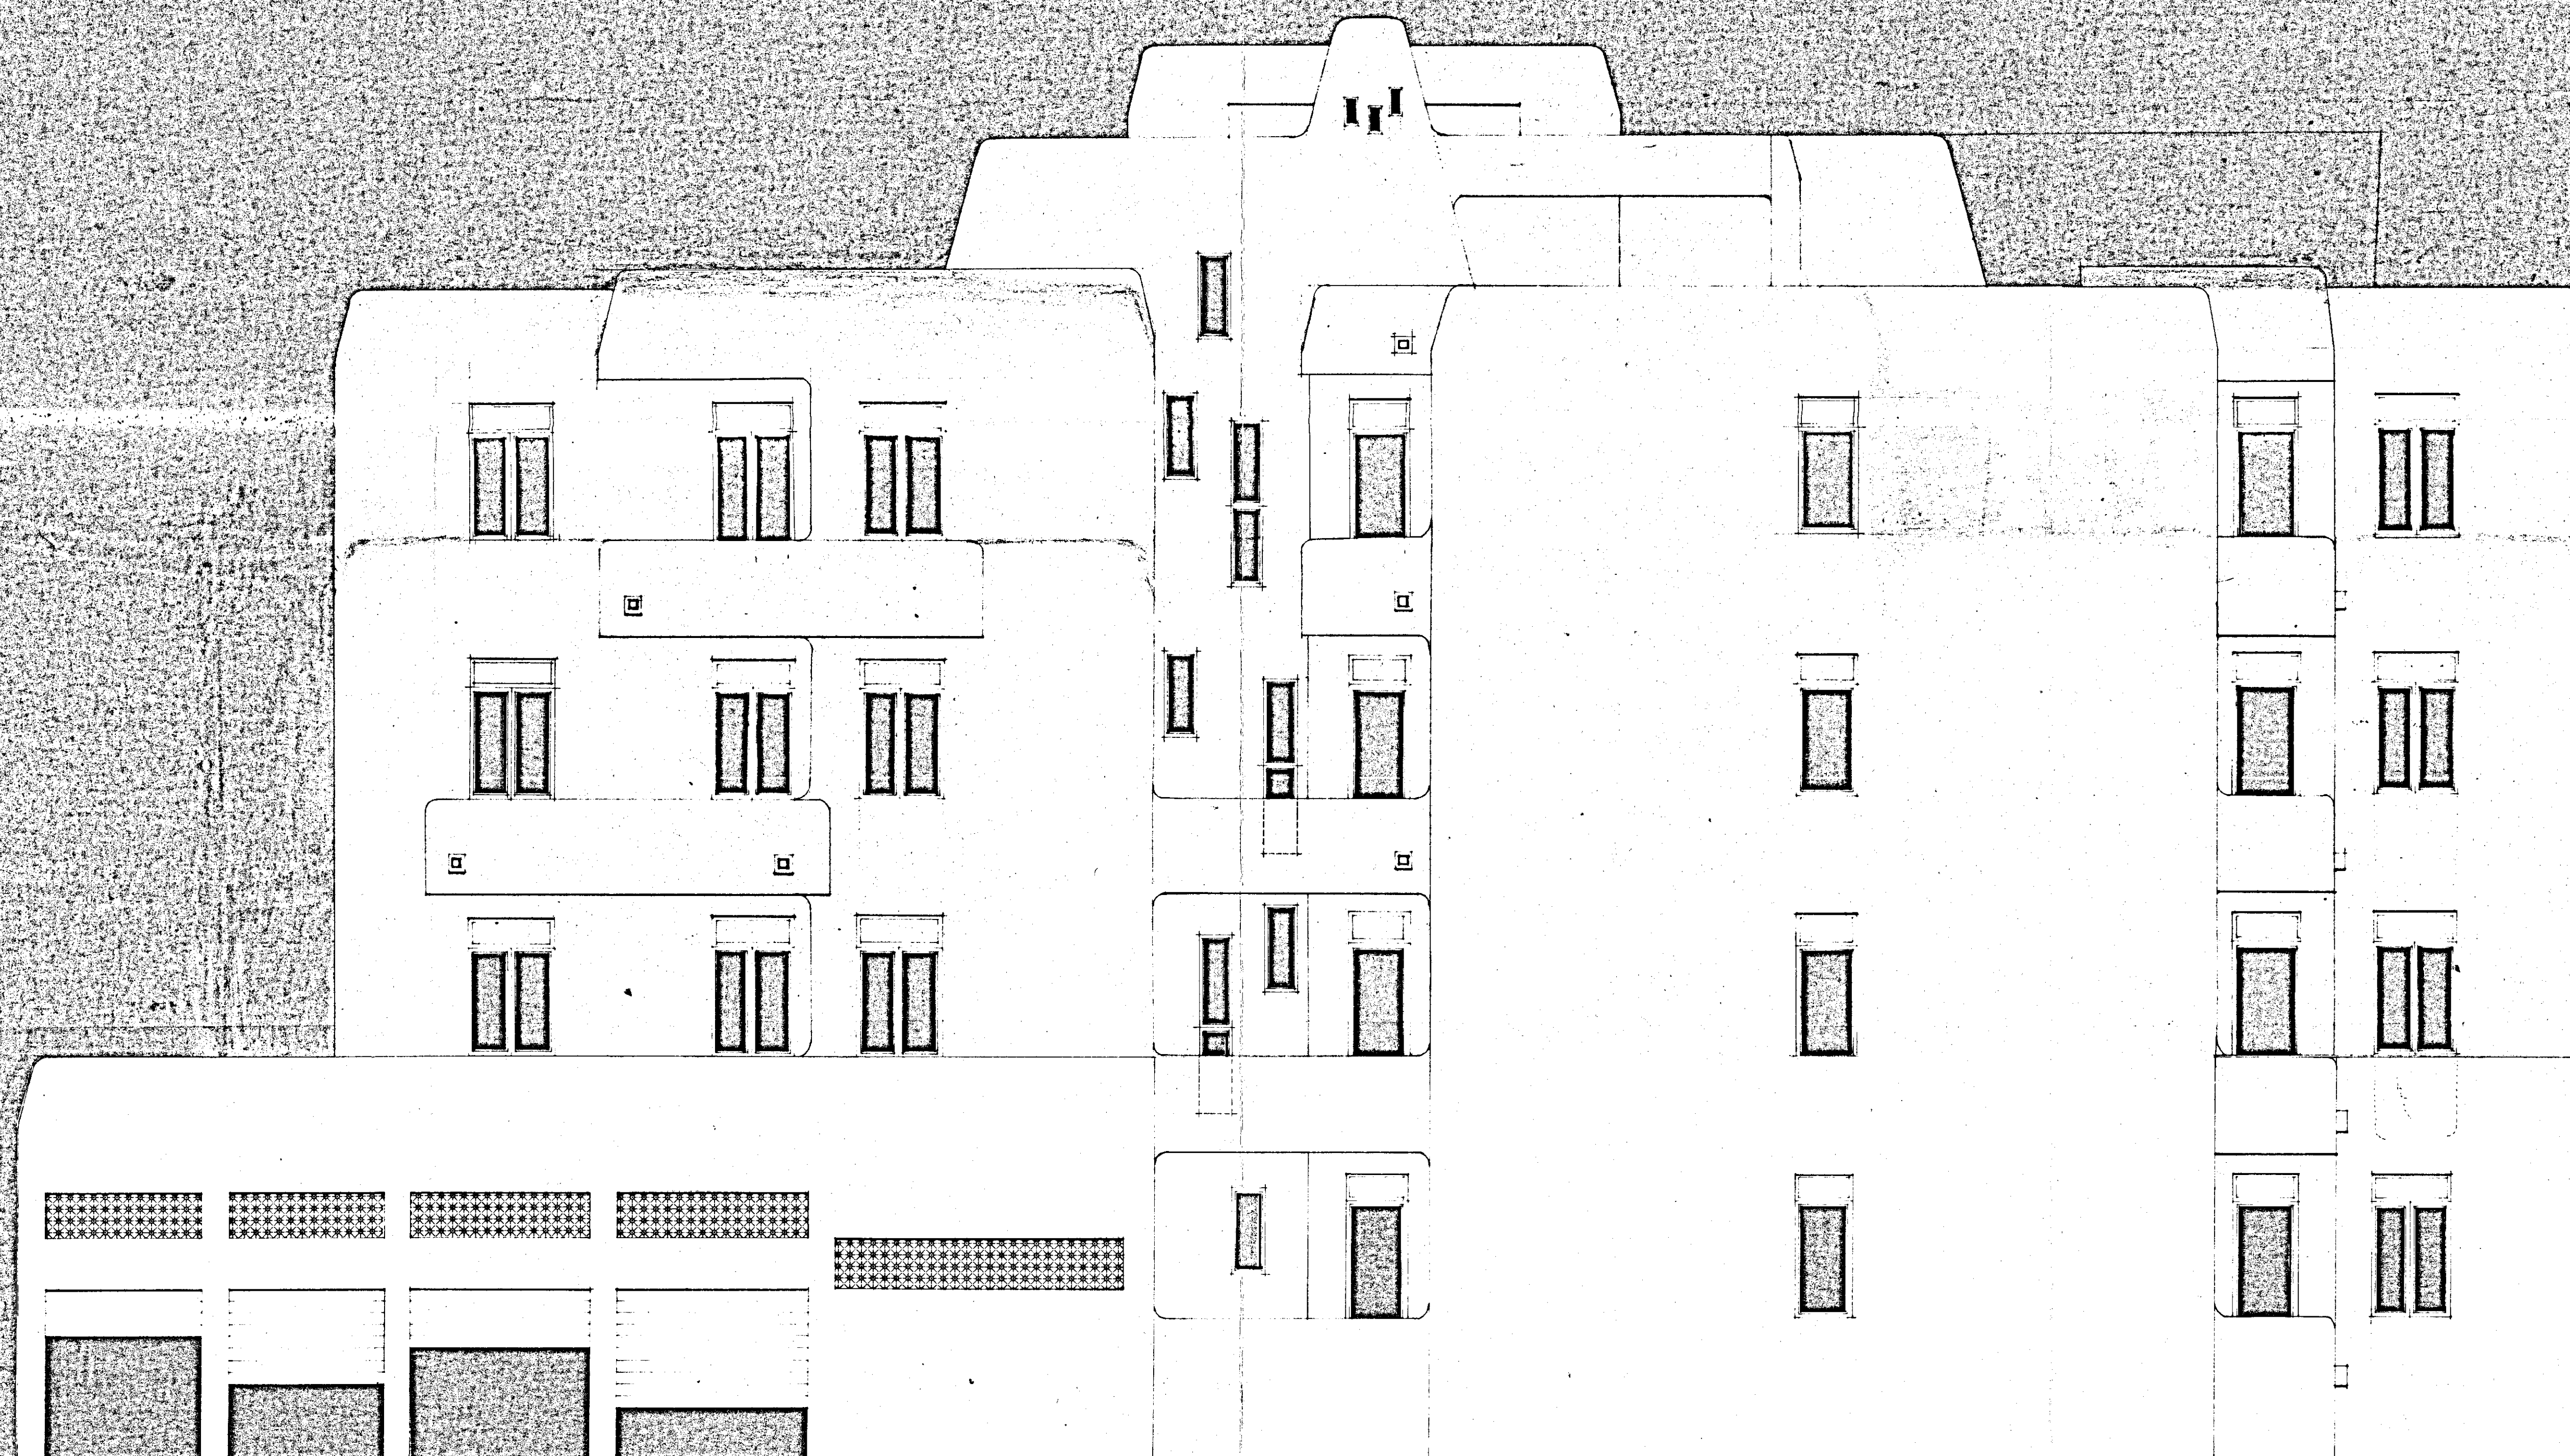

PROSPETTO - C -