


Calcestruzzo R 250
Acciaio Aq 42

GESTIONE CASE LAVORATORI		STAZIONE APPALTANTE	
(LEGGE 14.2.1963 N° 60) INTERVENTO N° 1/AZ		I.A.C.P.	
QUARTIERE "S. ELIA" BRINDISI		data 5.11.68	
Edilizia Sovvenzionata		regio. n° 3	
EDIFICIO TIPO B		arch. 8	
CARPENTERIA PIANO TIPO			
a quota +4.35, +7.65, +10.95.			
Dr. Ing. Francesco D'ALONZO	EDILIZIA	note	
Dr. Ing. Rita ROMANAZZI	STRUTTURE		
Dr. Ing. Paolo FALIVA	IMPIANTI		
Dr. Ing. Aldo MALDARI	PROGRAMMAZIONE		
I.A.C.P.	DIREZIONE LAVORI	controllo visto	

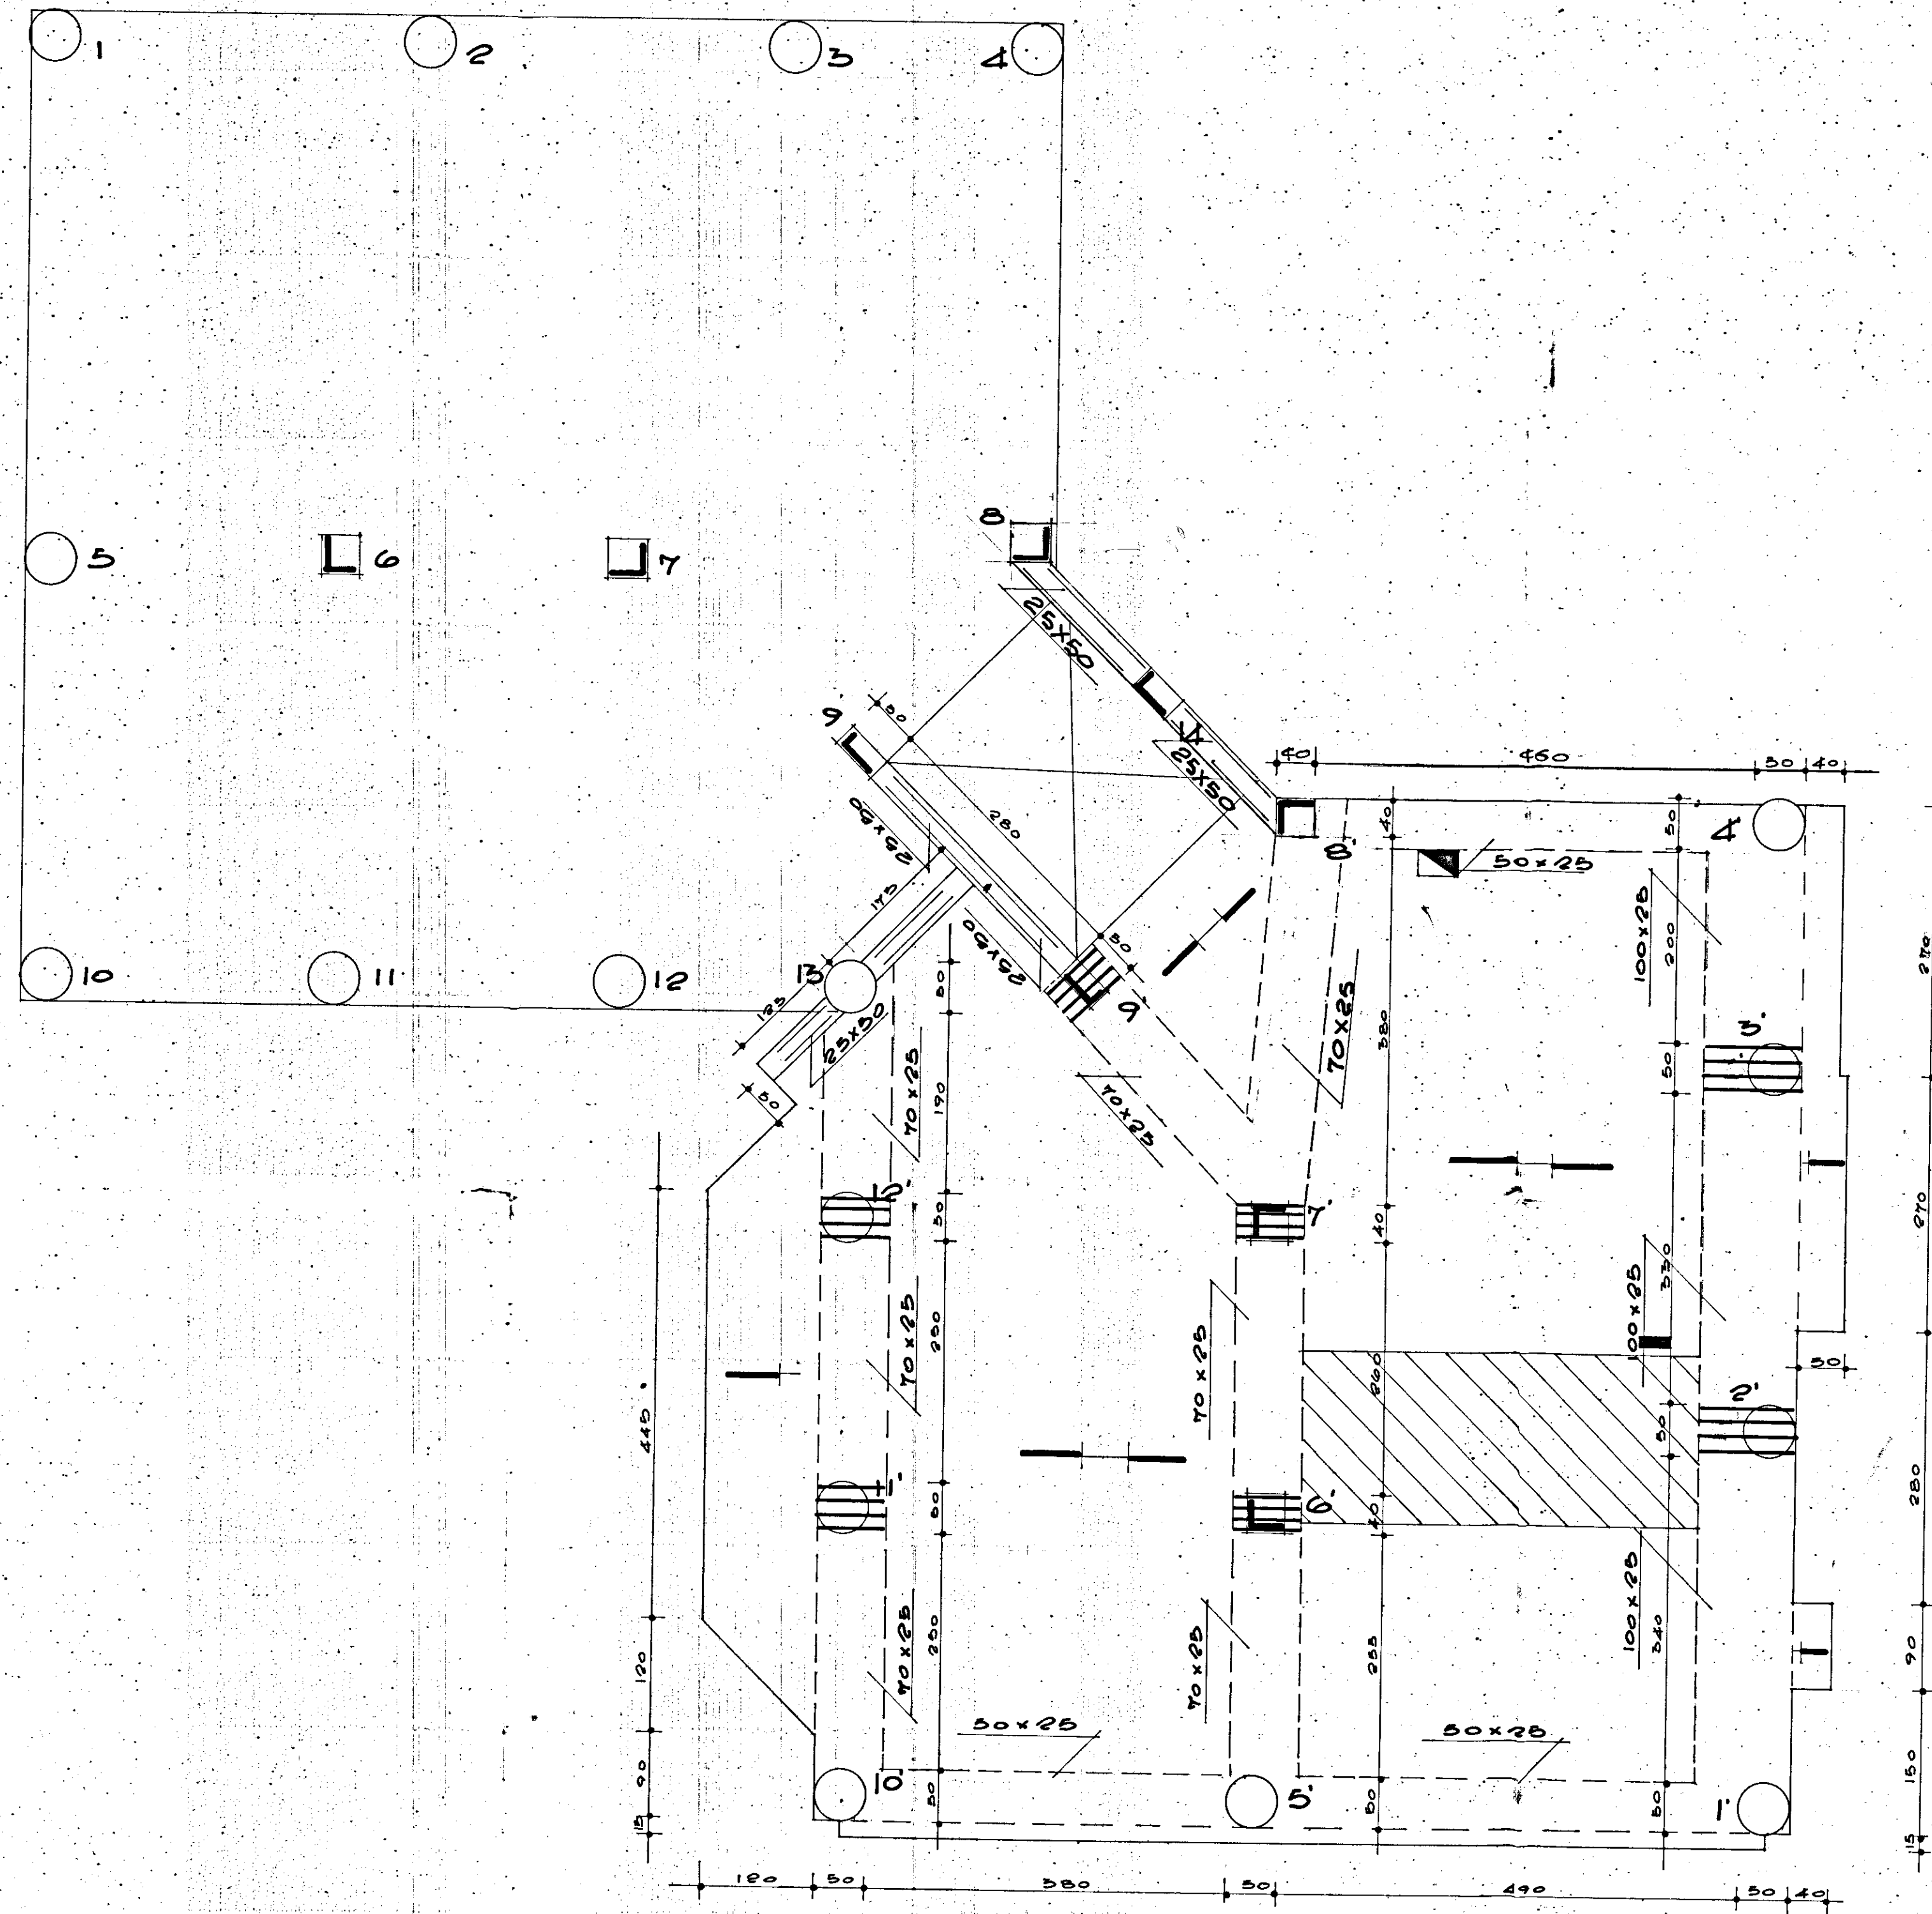

SOLAIO H=25
I CESTELLI SONO FORMATI
DA 4x18
CANNA SHUNT cm. 26x41
SCARICHI