


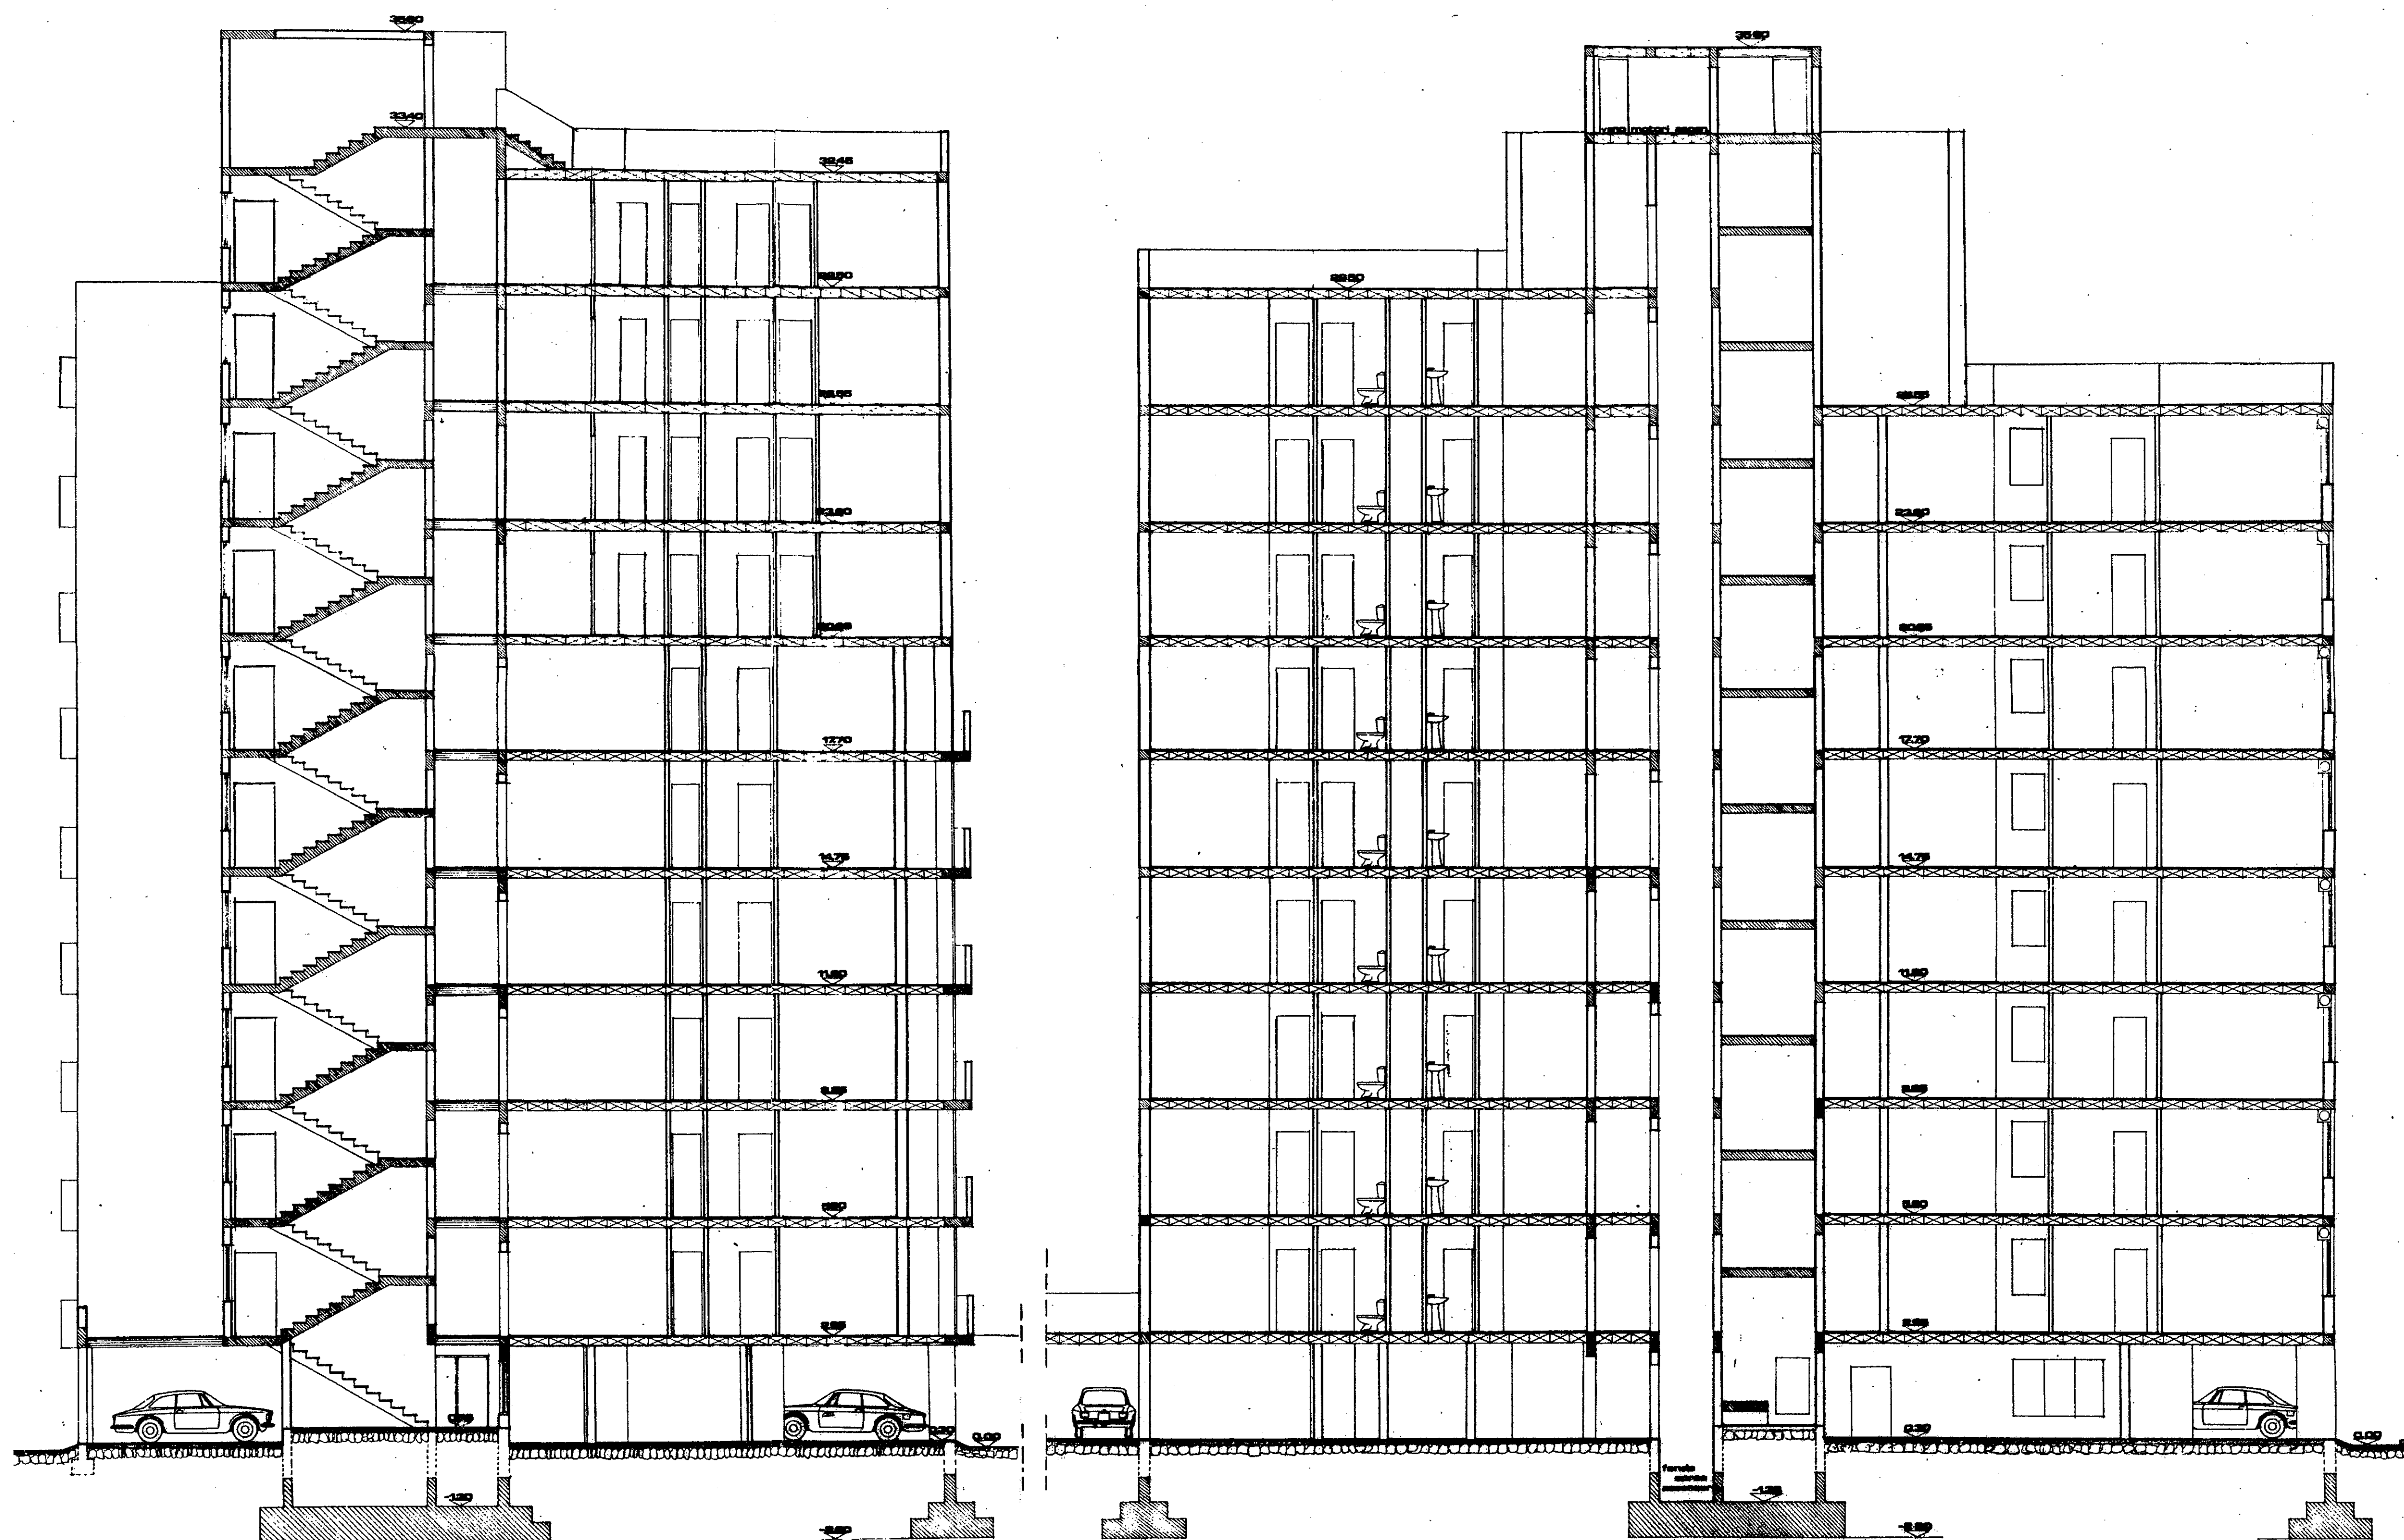

SEZIONE B-B

SEZIONE A-A

ISTITUTO AUTONOMO CASE POPOLARI
PER LA PROVINCIA DI BRINDISI

LEGGE REG. n° 20 del 30.12.2005 art.13
DEL. G. R. n° 1480 del 03.10.2006

LAVORI DI MANUTENZIONE STRAORDINARIA E RISANAMENTO
ALLOGGI E.R.P. NEGLI EDIFICI I.A.C.P.
IN BRINDISI - QUARTIERE S.PAULO
LOTTO 66° - VIA LUIGI GALVANI

LOTTO 66°

PROGETTO ESECUTIVO

PROGETTISTA:
GEOM. Nicola GORGONI

RESPONSABILE DEL PROGETTO:
DOTT. ING. Mario QUARTA

COORDINATORE SICUREZZA
IN FASE DI PROGETTAZIONE:
GEOM. Vittorio SERINELLI

COLLABORAZIONE TECNICA:
GEOM. Ferdinando DEL PRETE
GEOM. Nicola GORGONI

DATA: Ottobre 2007

SCALA: 1:100

ARCHIVIO:

TAV. 12

SEZIONI

INGROSSO COSTRUZIONI S.A.S.
di GRANDE ROSANNA
Via Trento, 4 - 73010 SAN DONATO (LE)
Tel. 0800-667100 - Fax 0800-667101
Cod. Fisc. - Part. IVA 03405660763