



Lotto Case Popolari - Pontinaria. Scala 1/100


Pianta travi rovesce.

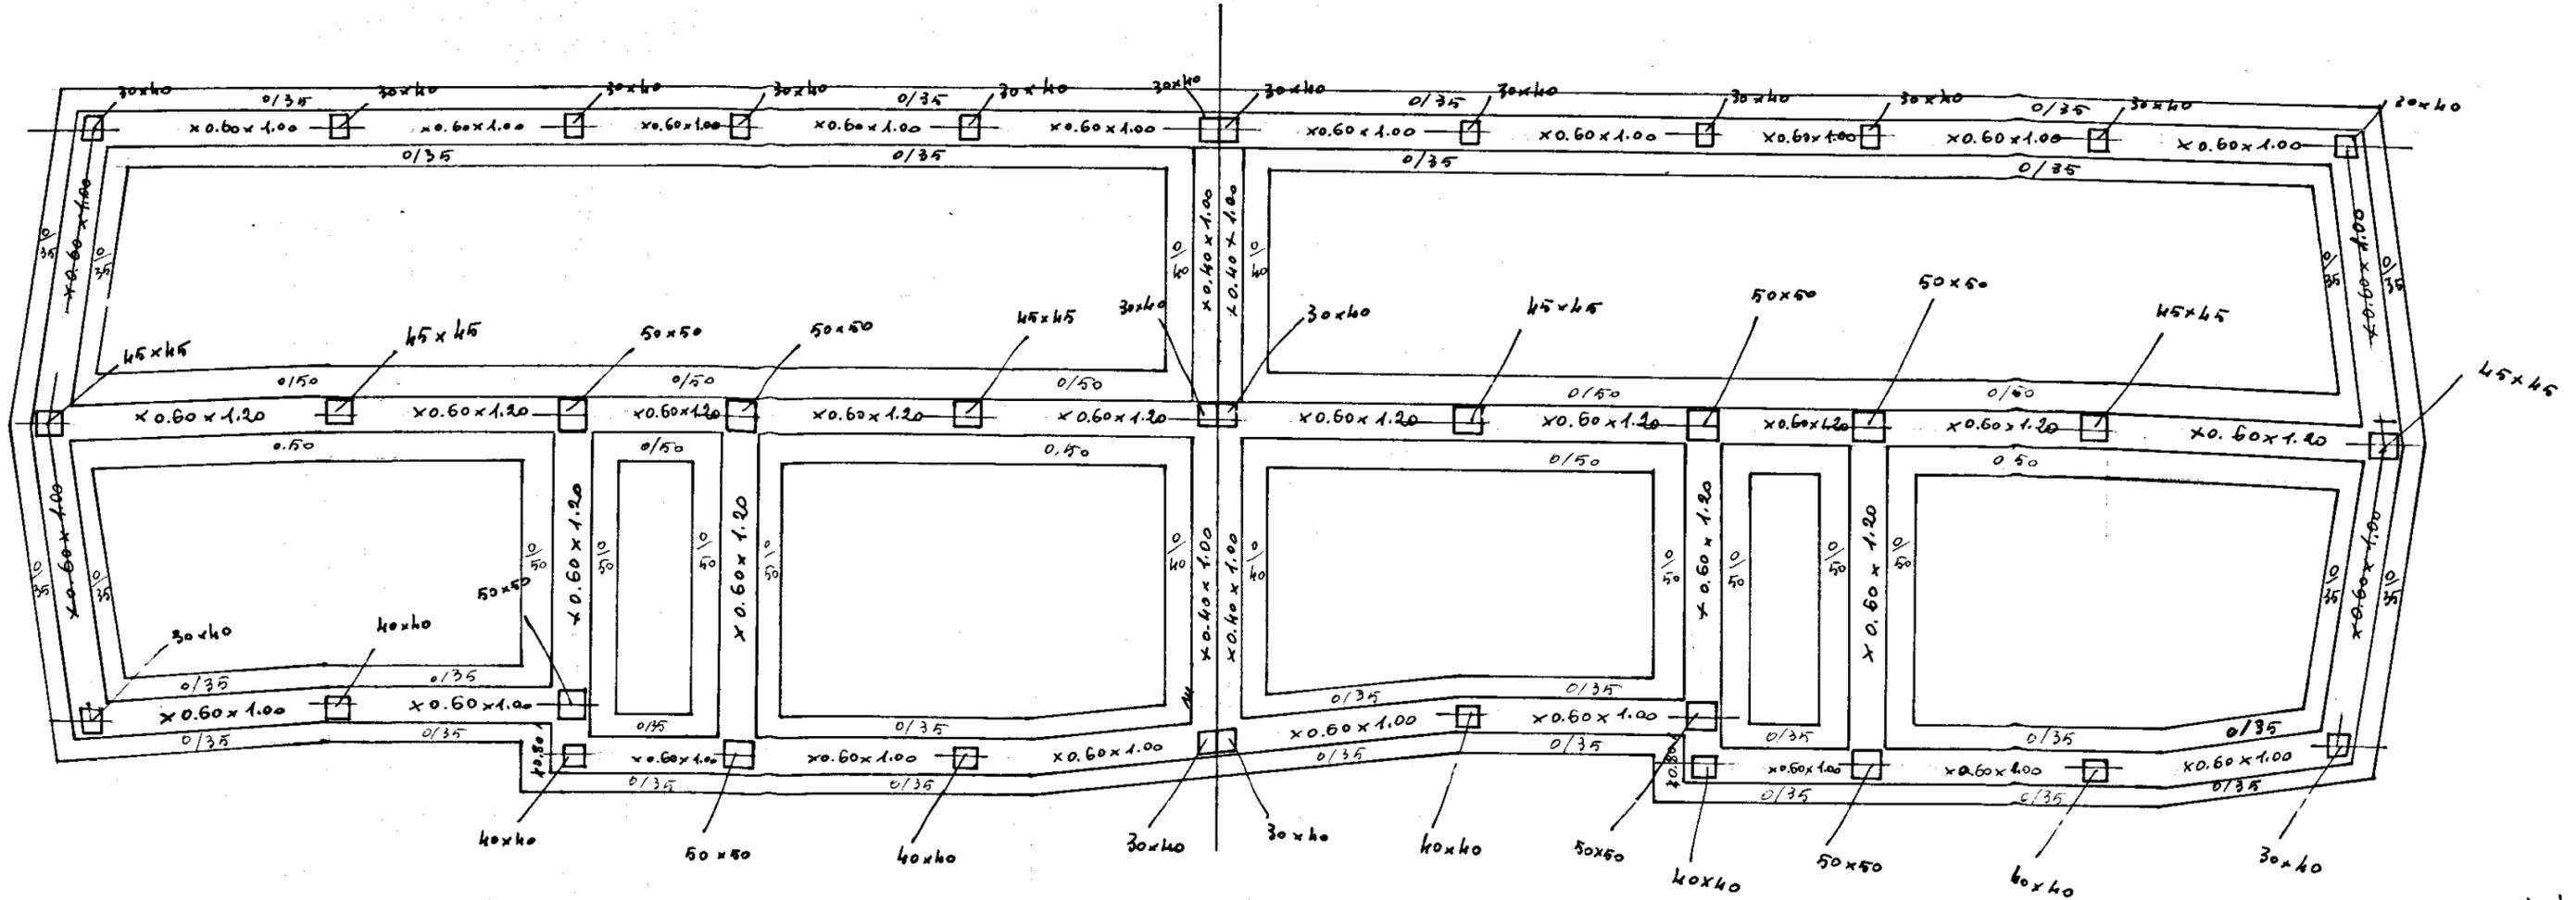


Serie travi rovesce lato scala ed affasto, testate =

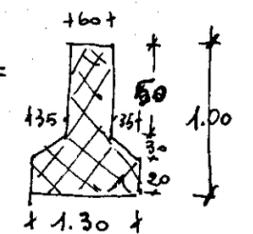

Serie travi rovesce in cavifondosa del pinto di dilatazione fa 30° e 31° lotto =

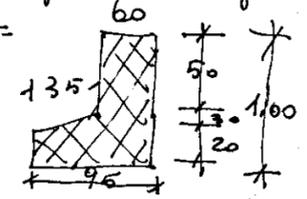

Serie trave rovescia di rifine e trasversali falcie di scale:

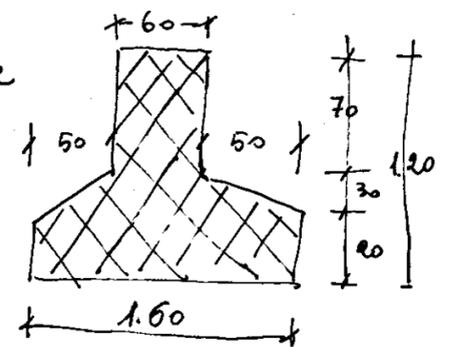

Serie trave rovescia di fine (trasversali) =

