


INGRESSO : 3,84
 CORRIDOIO : 8,52
 SGABUZZINO : 2,40
 LAVATOIO : 5,45
 BAGNO : 4,34
 CUCINA : 6,27
 PRANZO : 17,71
 LETTO : 16,00
 LETTO : 13,40

TOTALE mq. 72,90 AL SECONDO PIANO
 " 65,50 AL PIANO RIALZATO
 138,40 : 2 = mq. 69,20 SUPERFICIE MEDIA

PORTE

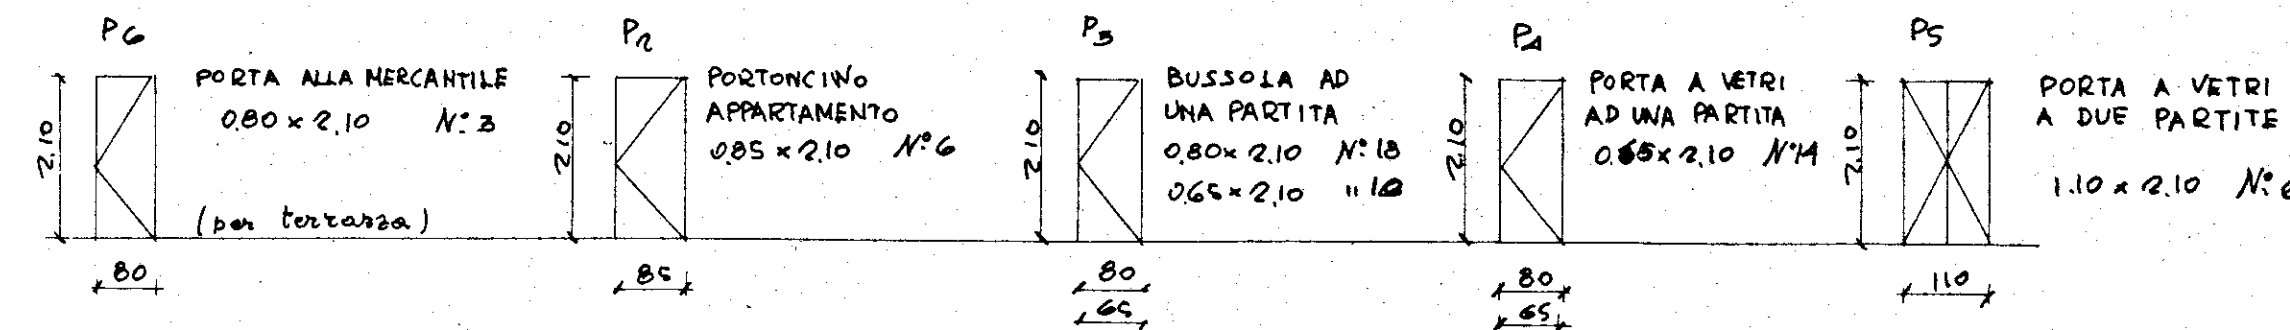

N. B.
 LE LUCI SONO RIFERITE AL NETTO.
 I TIPI F. F. F. SONO A CASSETTONE
 CON PERIANE ALLA ROMANA
 IL TIPO F. CON AMVOLGIBILE
 " " F. A VASISTAS PER SCALE

FINESTRE E PORTE FINESTRE

