


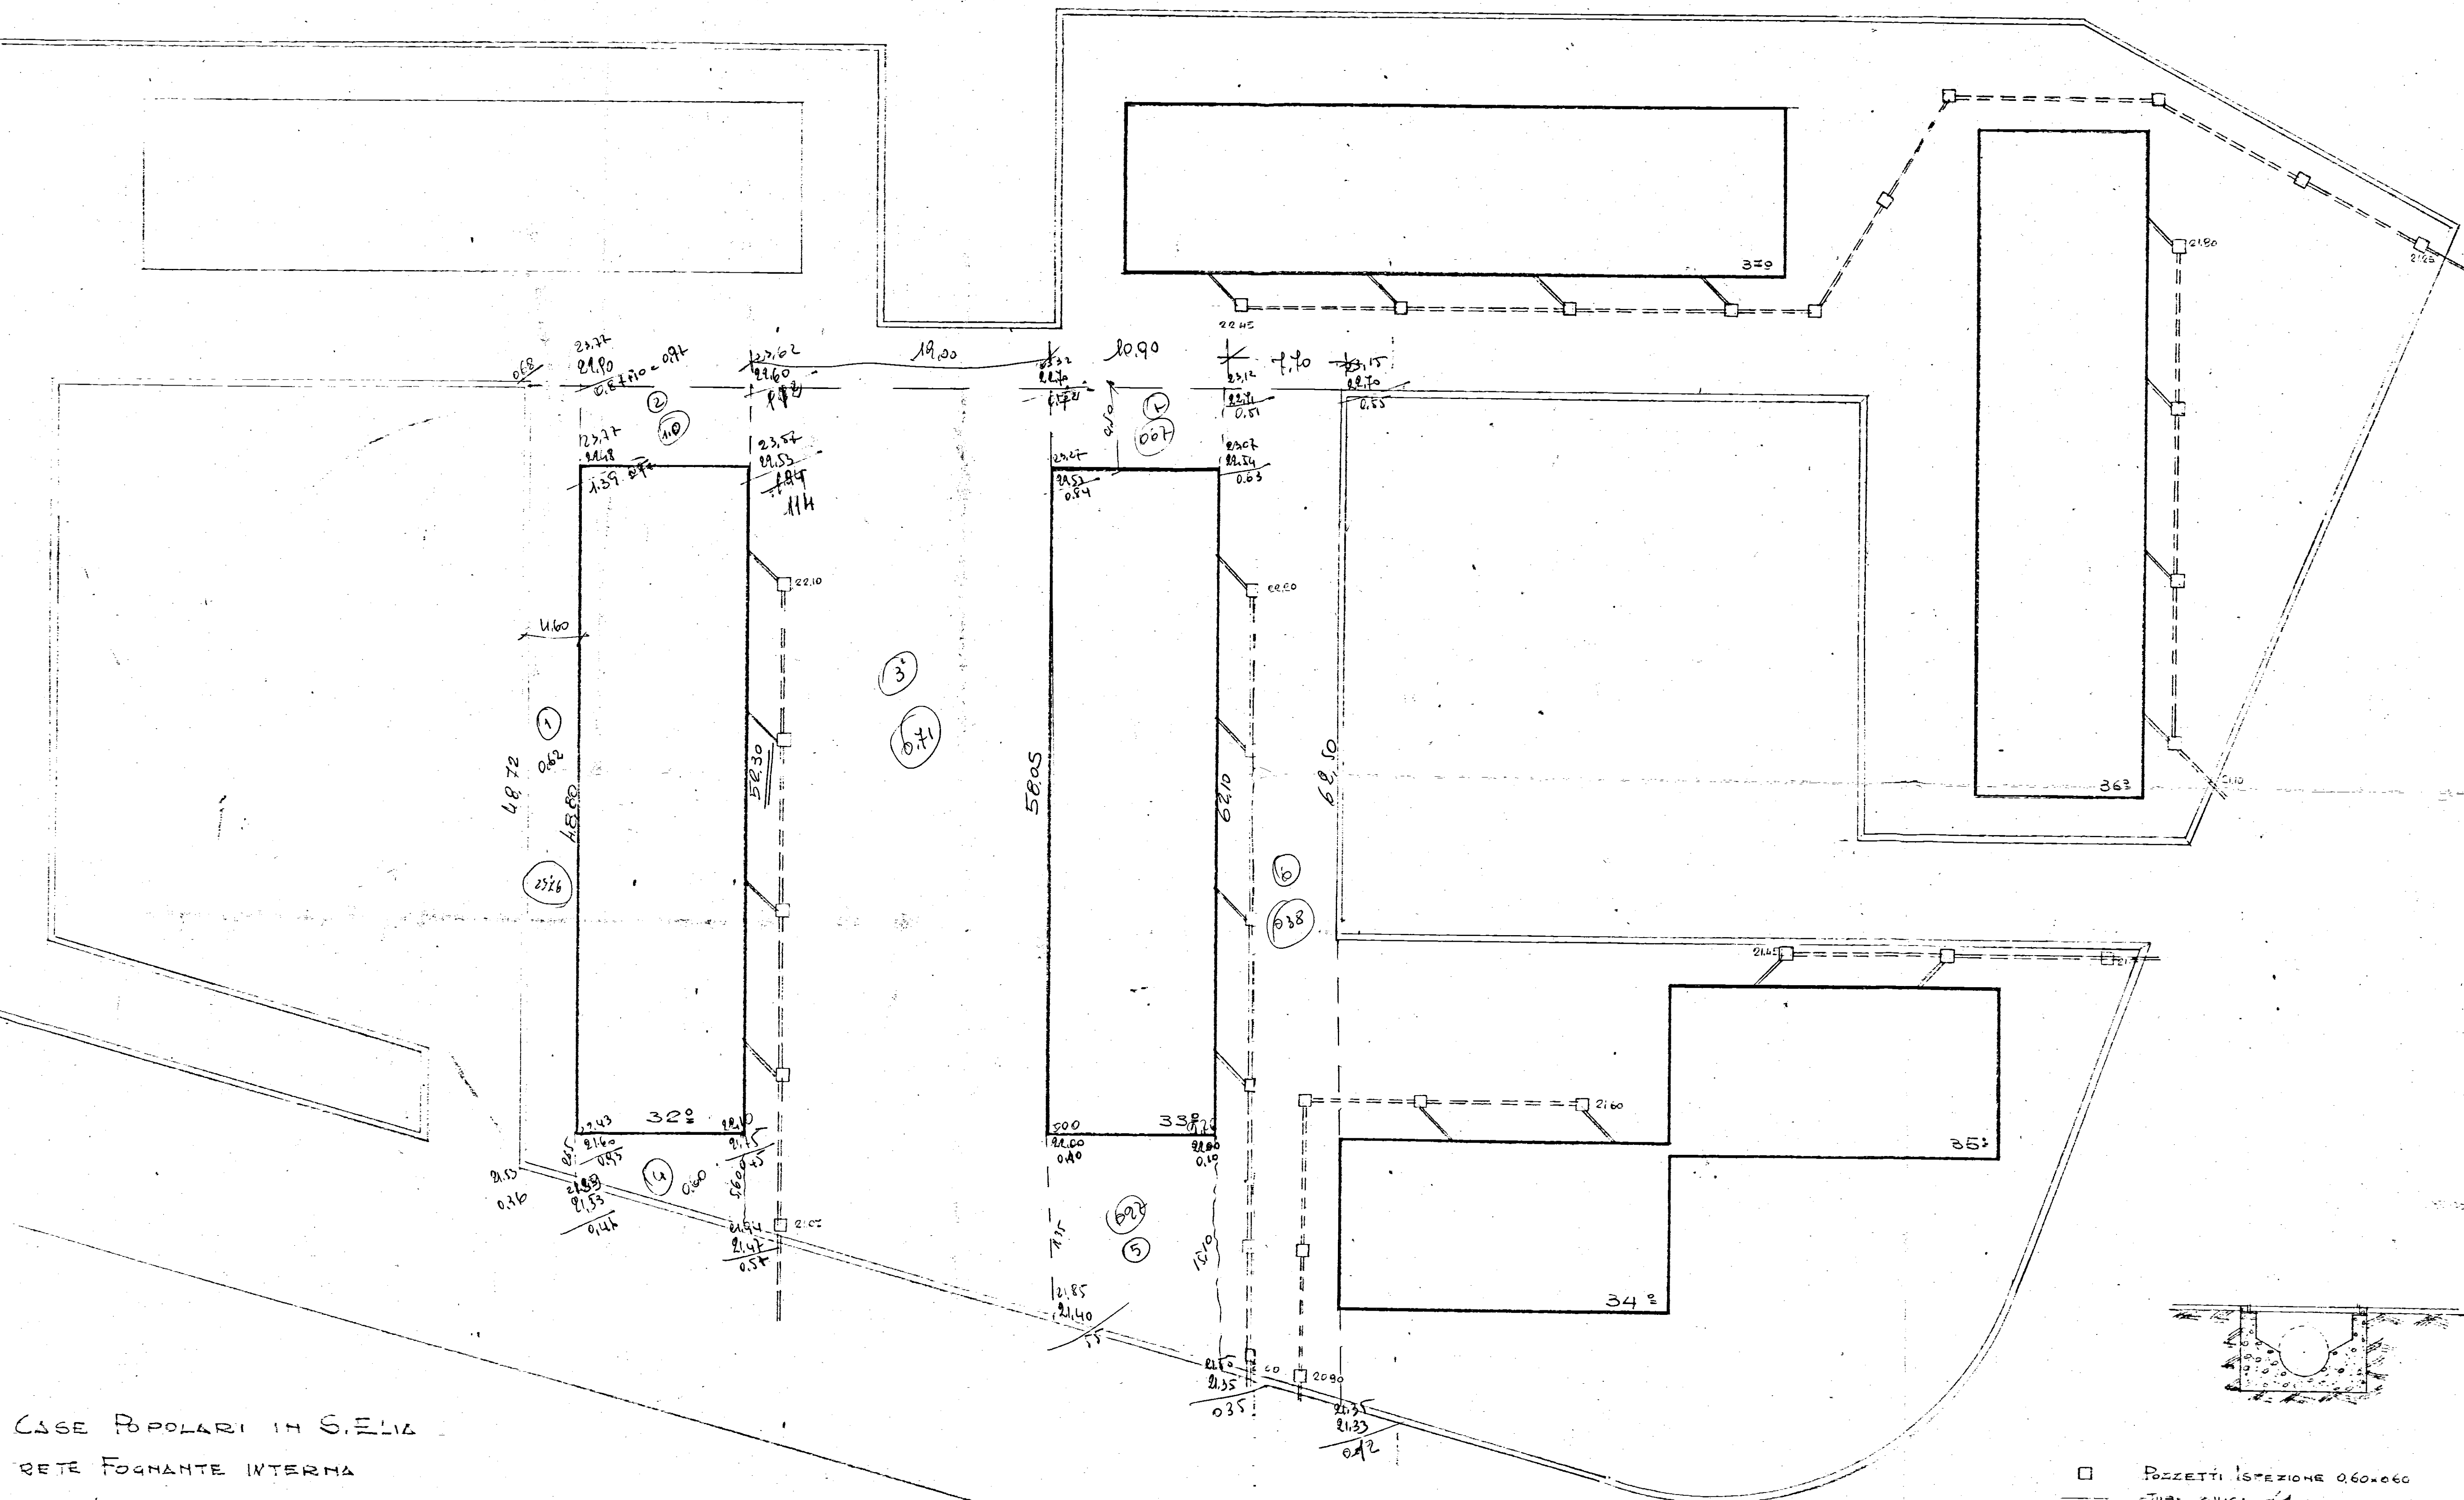

CASE POPOLARI IN S. ELIA
RETE FOGNANTE INTERNA

- POZZETTI ISPEZIONE 0.60x0.60
- INVERI 40/50 Ø 100
- == IN ETERNIT Ø 150