
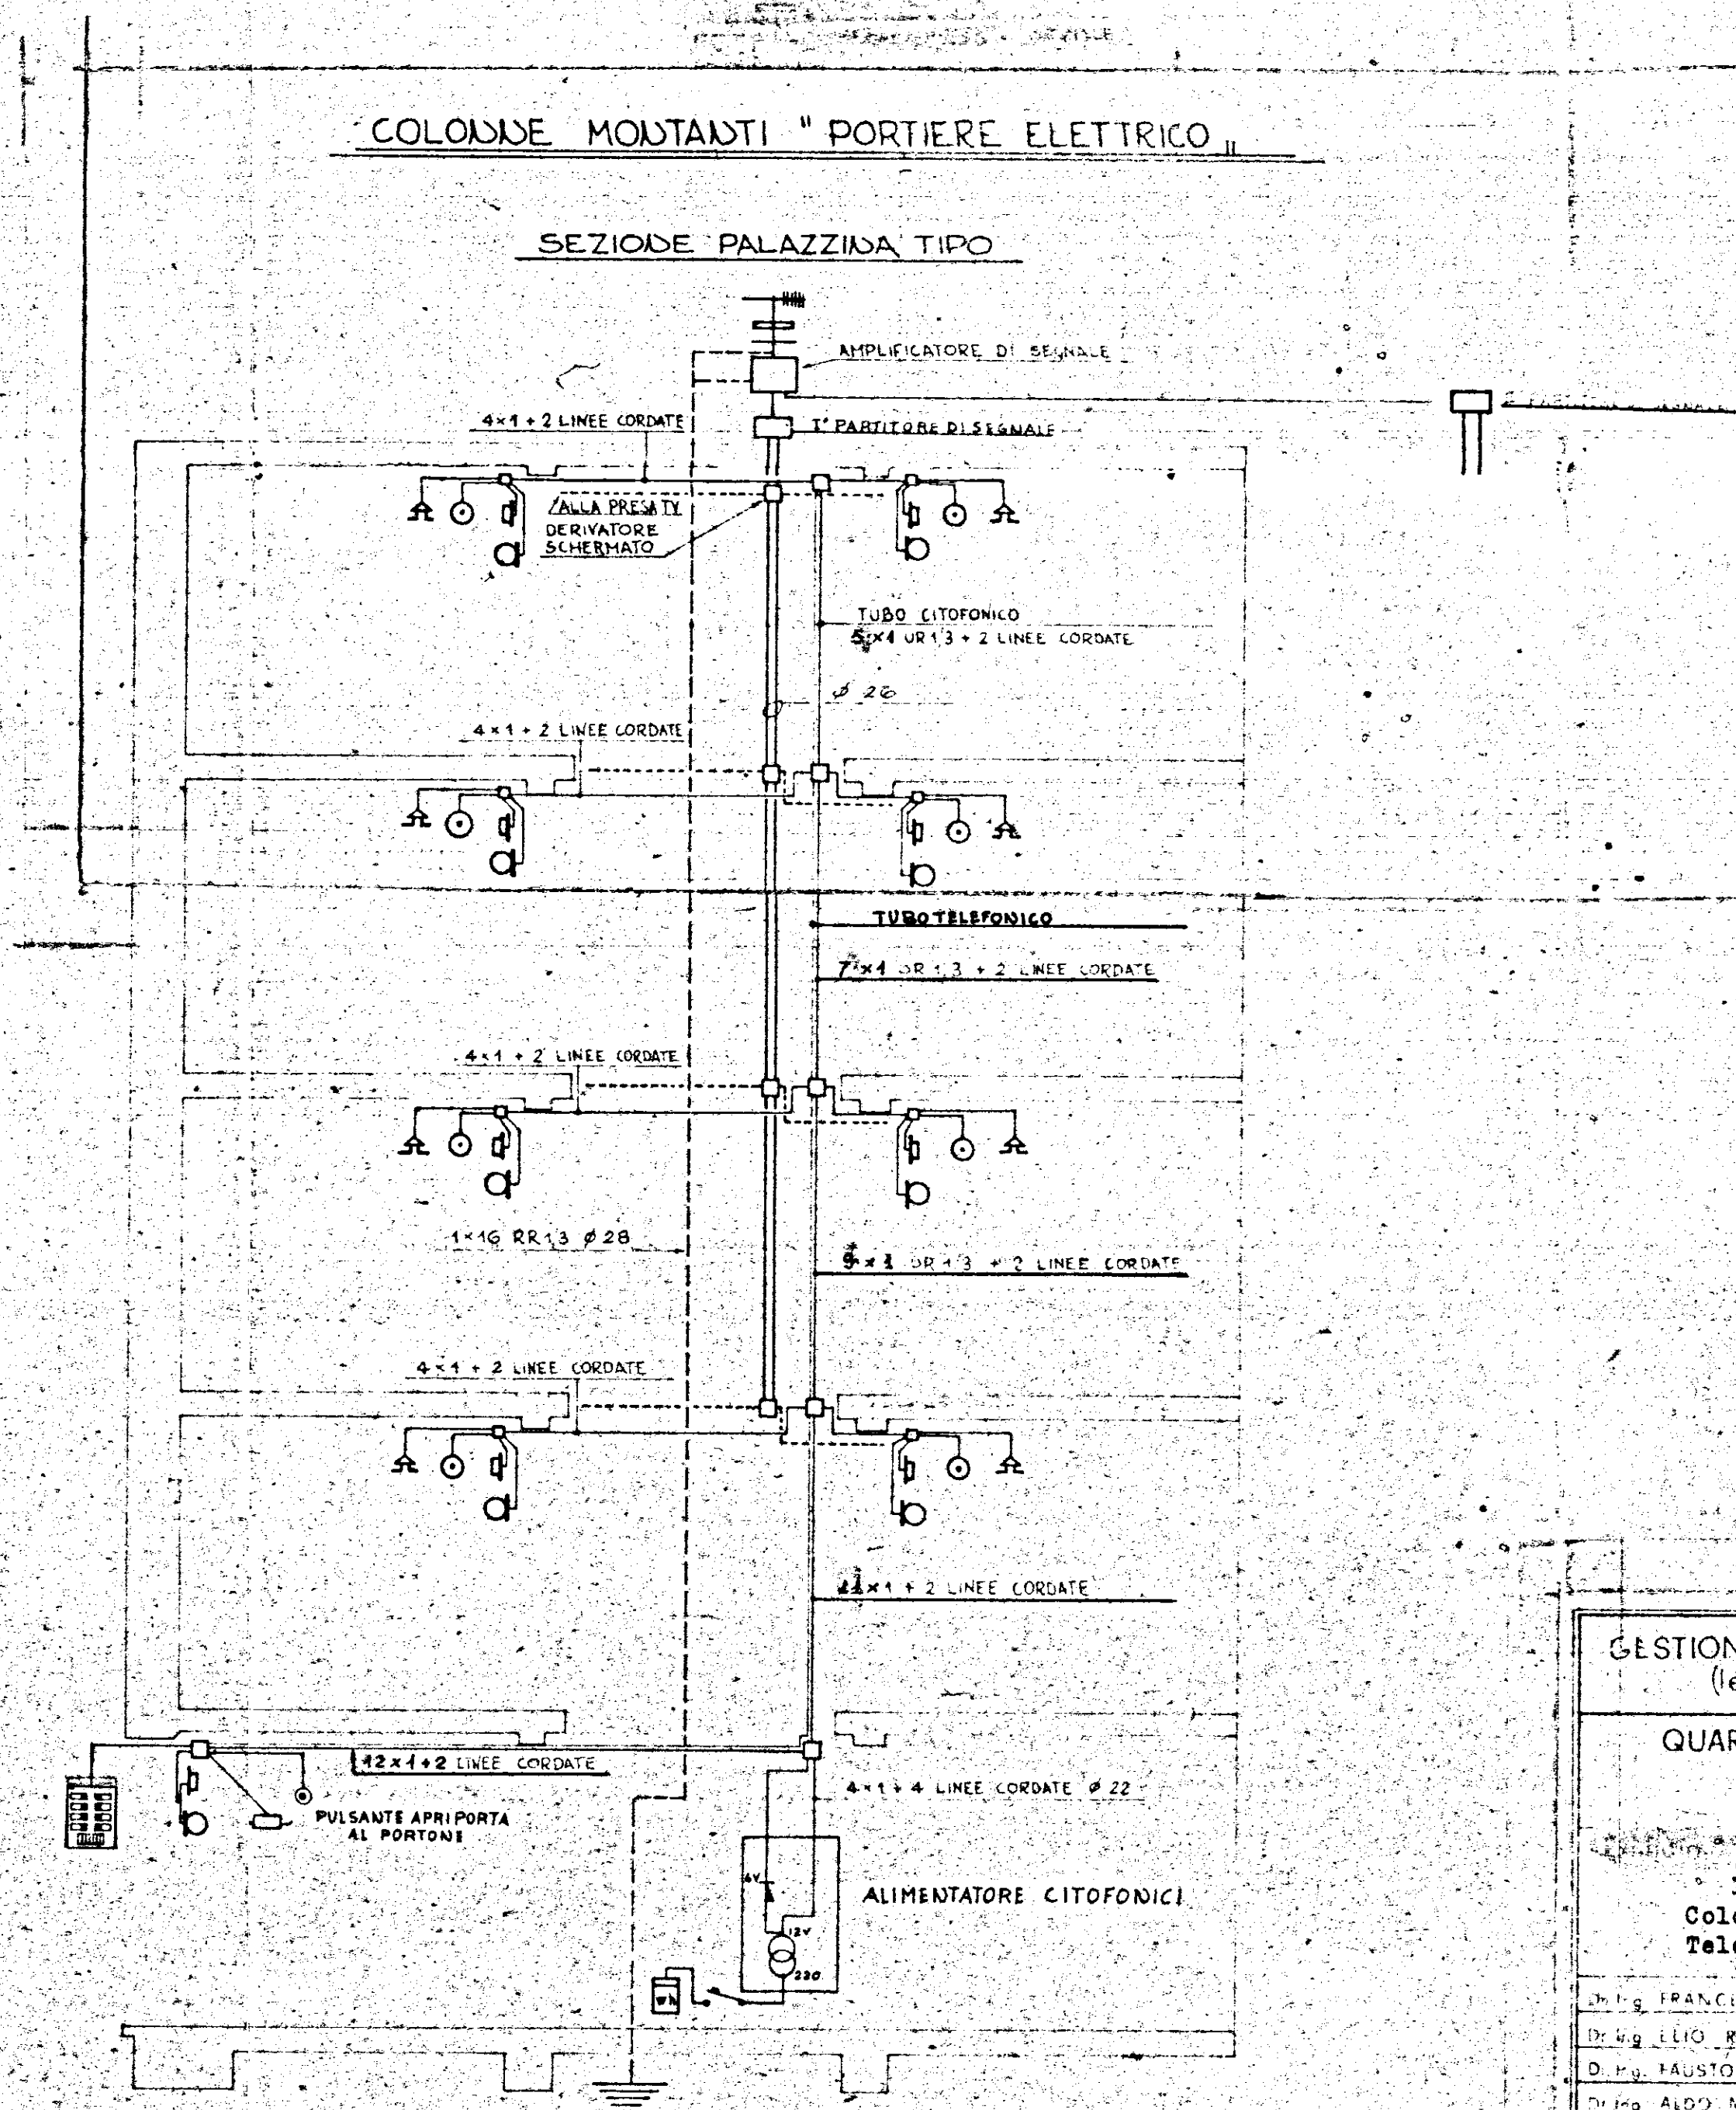
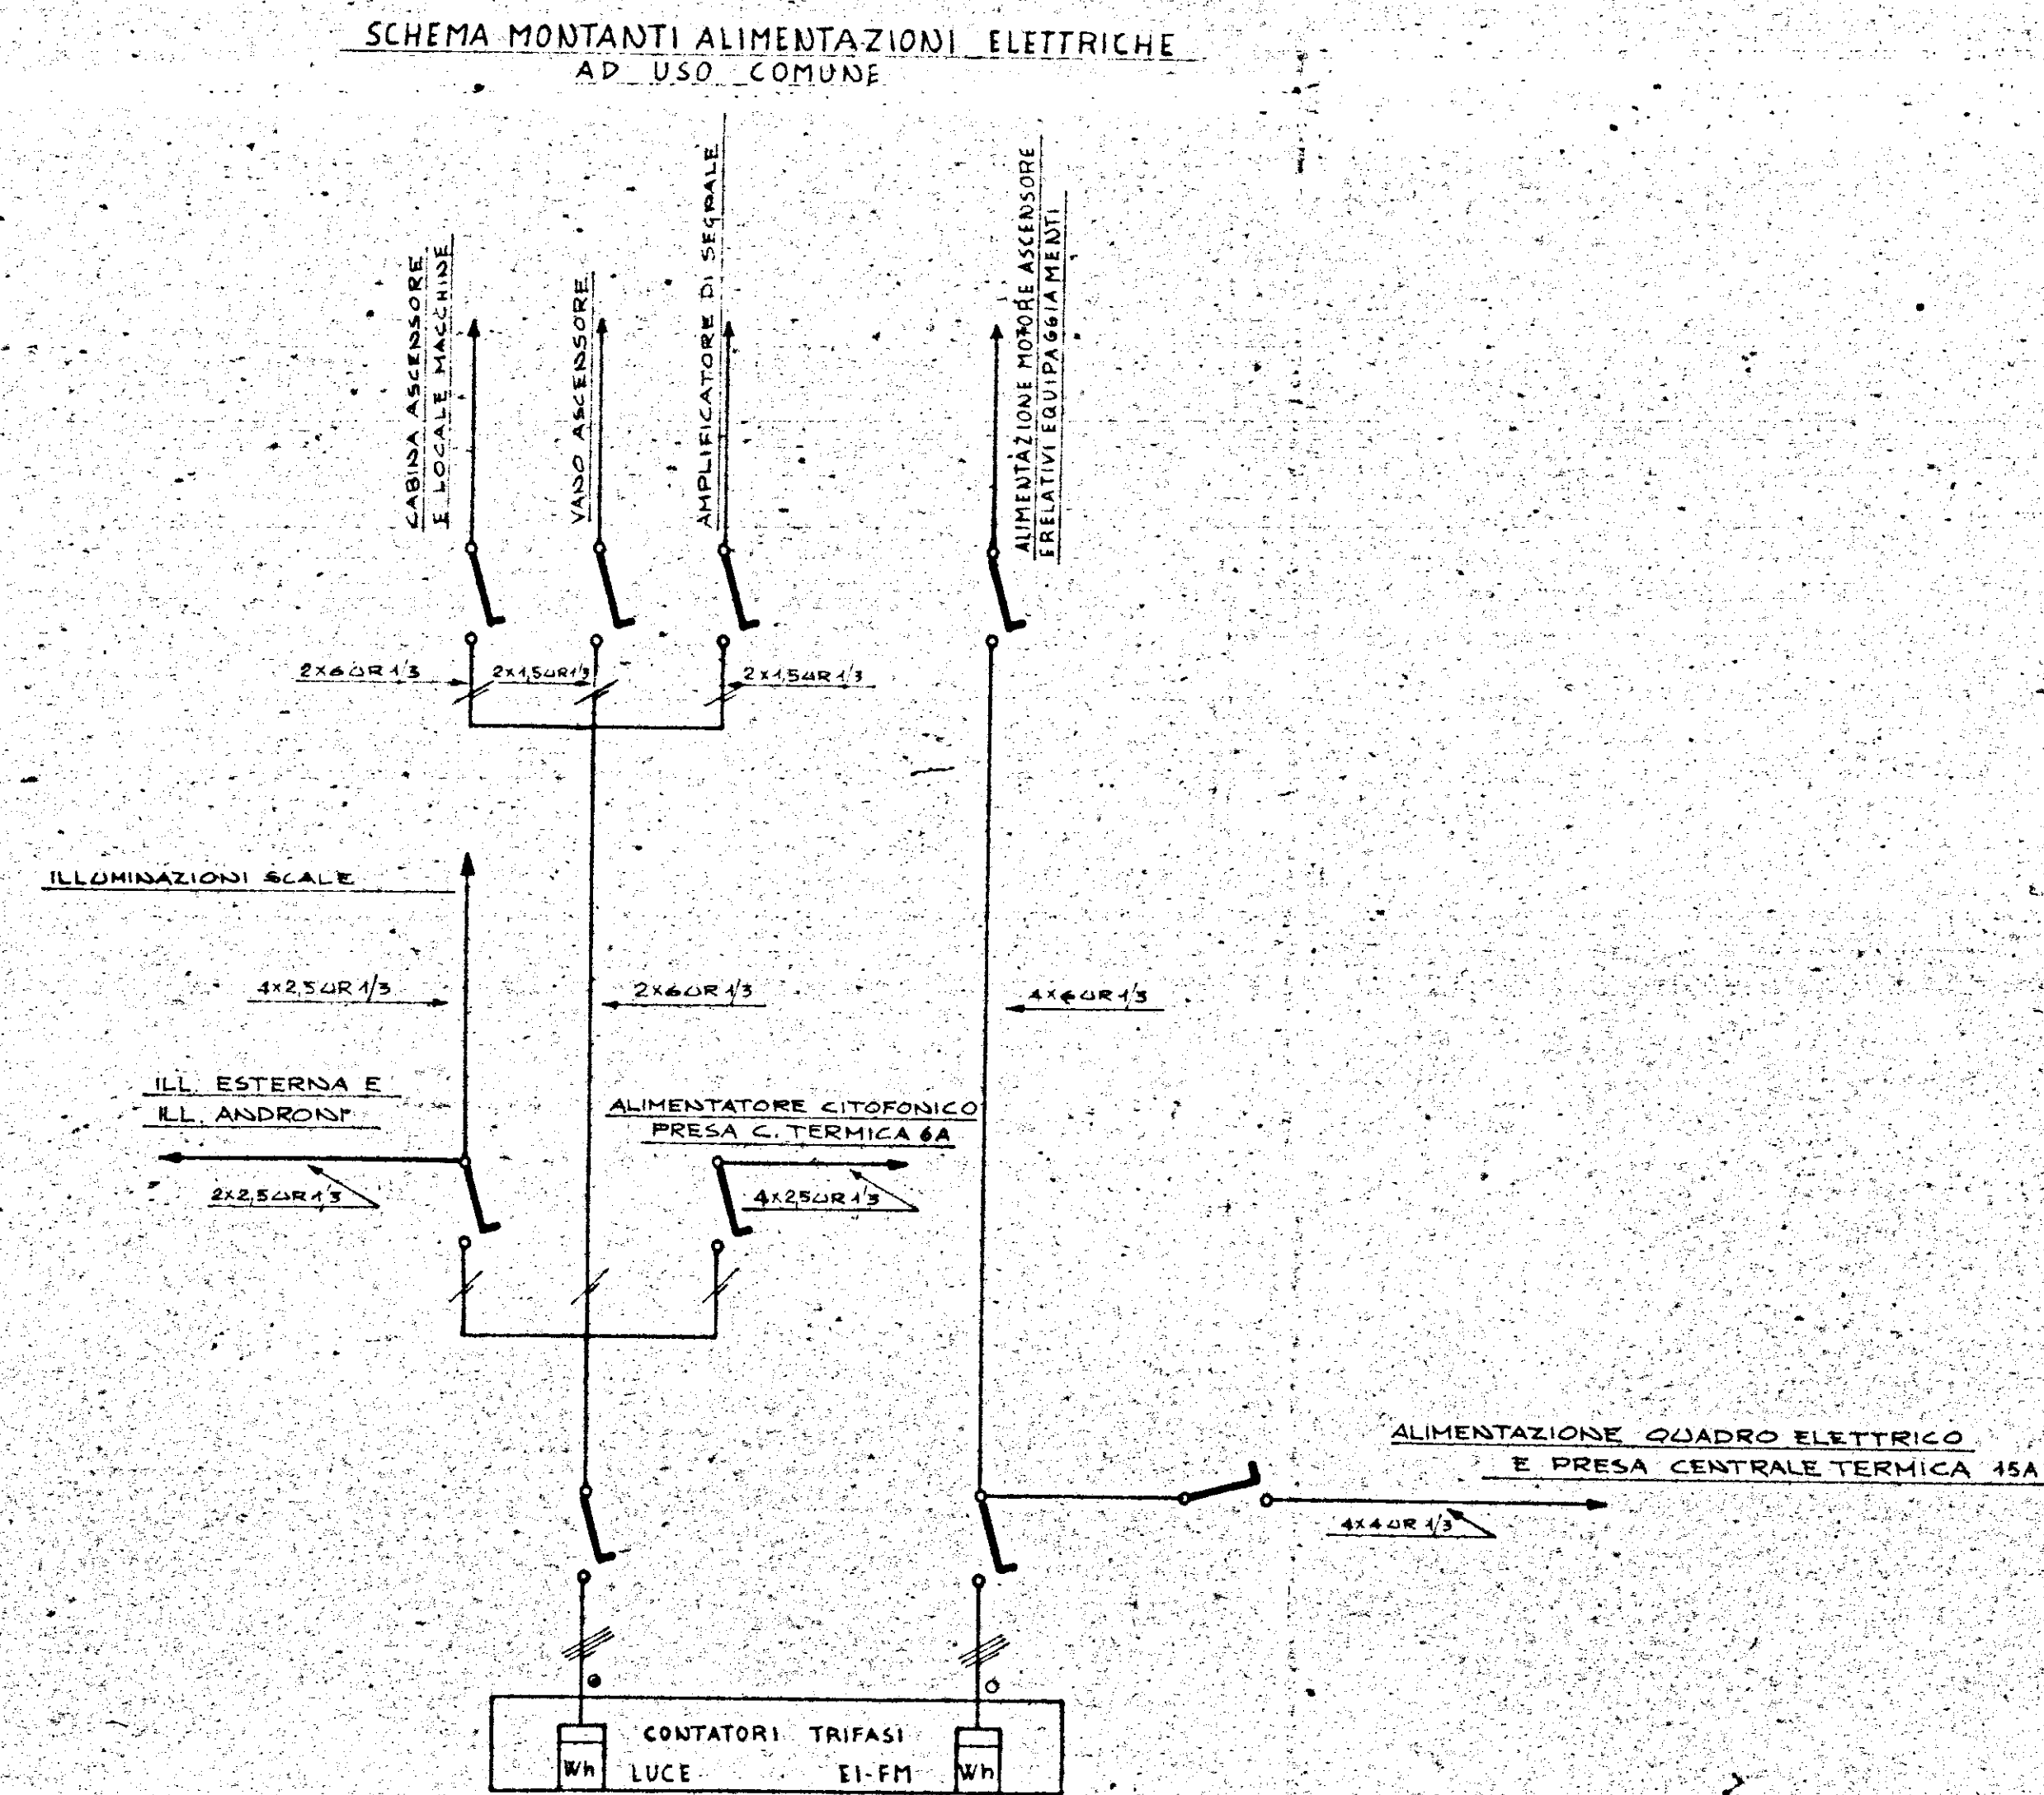


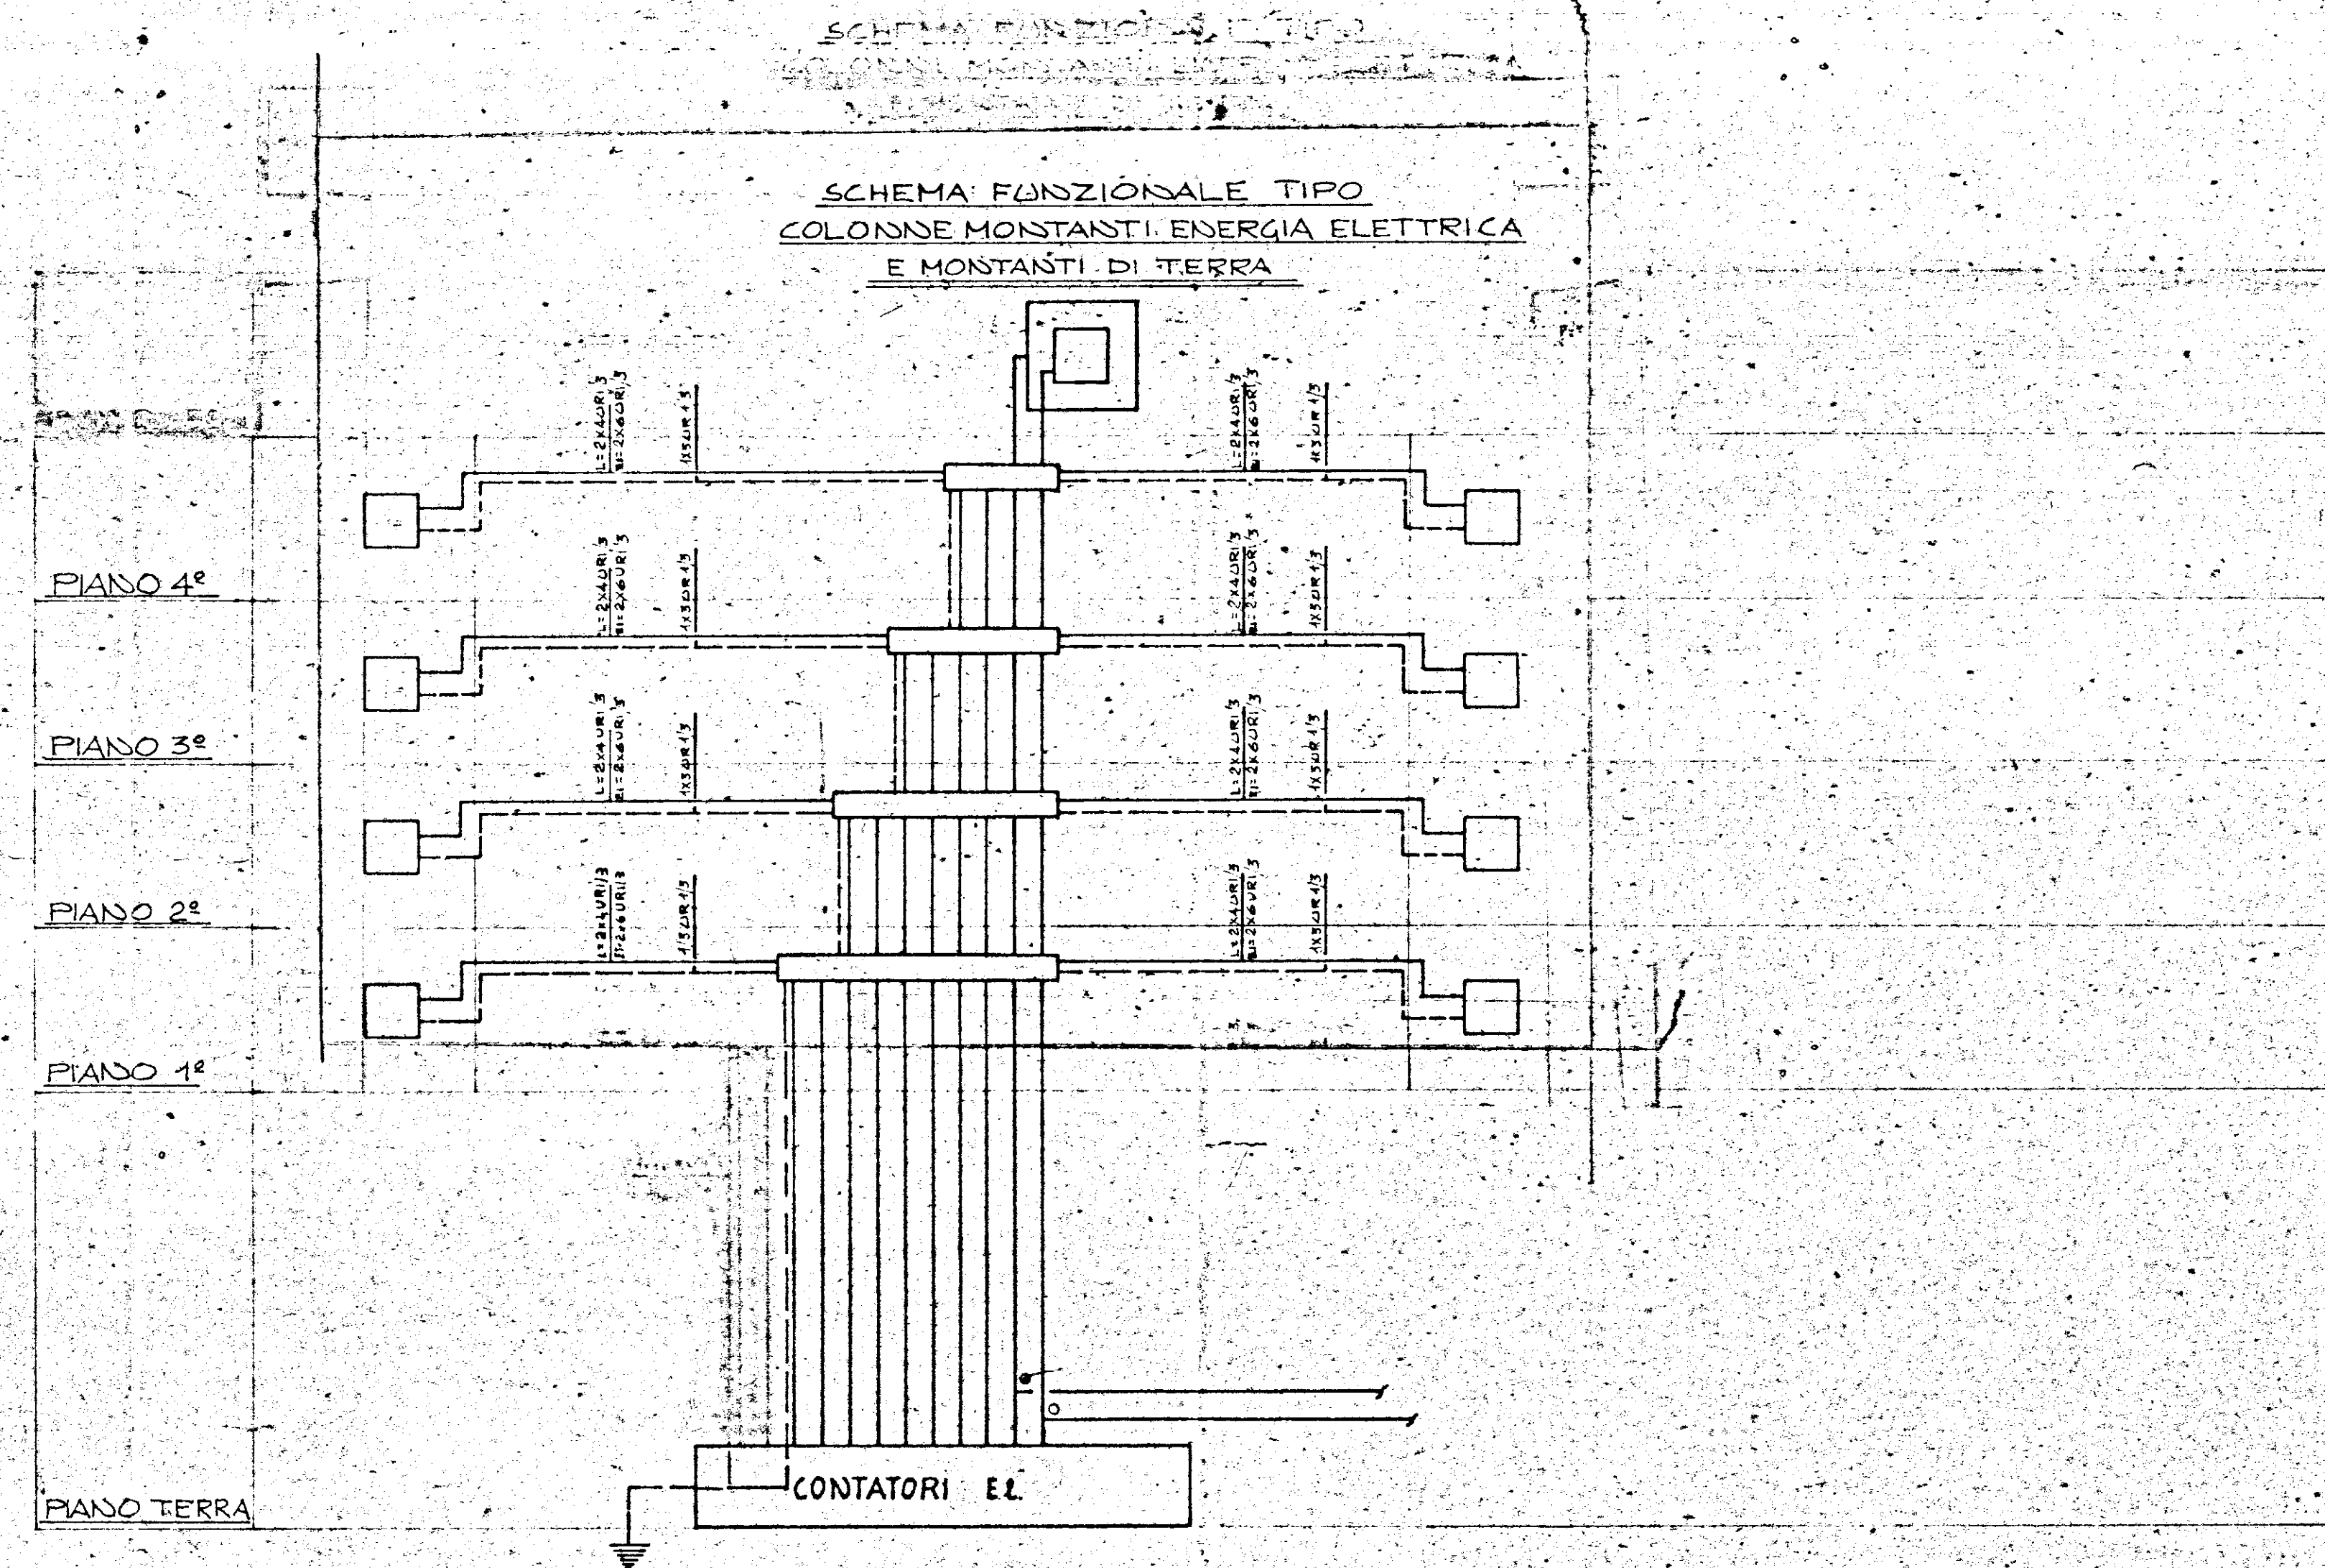

GESTIONE CASE LAVORATORI (legge 14-2-963)		Intervento N° 1/AZ	stazione appaltante i.a.c.p.	
QUARTIERE "S. ELIA" BRINDISI Edilizia sovvenzionata			data 15.6.68	aggiornam. _____
			aggiornam. _____	aggiornam. _____
Impianto elettrico - Colonne montanti Luce EI/FM - citofoni Telefoni - T.V. centralizzata			#chiodi _____	
Ing. FRANCESCO DALONZO			note _____	
Ing. LEO ROMANAZZI				
Ing. FAUSTO FALVA				
Ing. ALDO MALDARI				
I.A.C.P.		controllato _____ visto _____		
DIREZIONE LAVORI				