



PIANTA PIANO TERRA

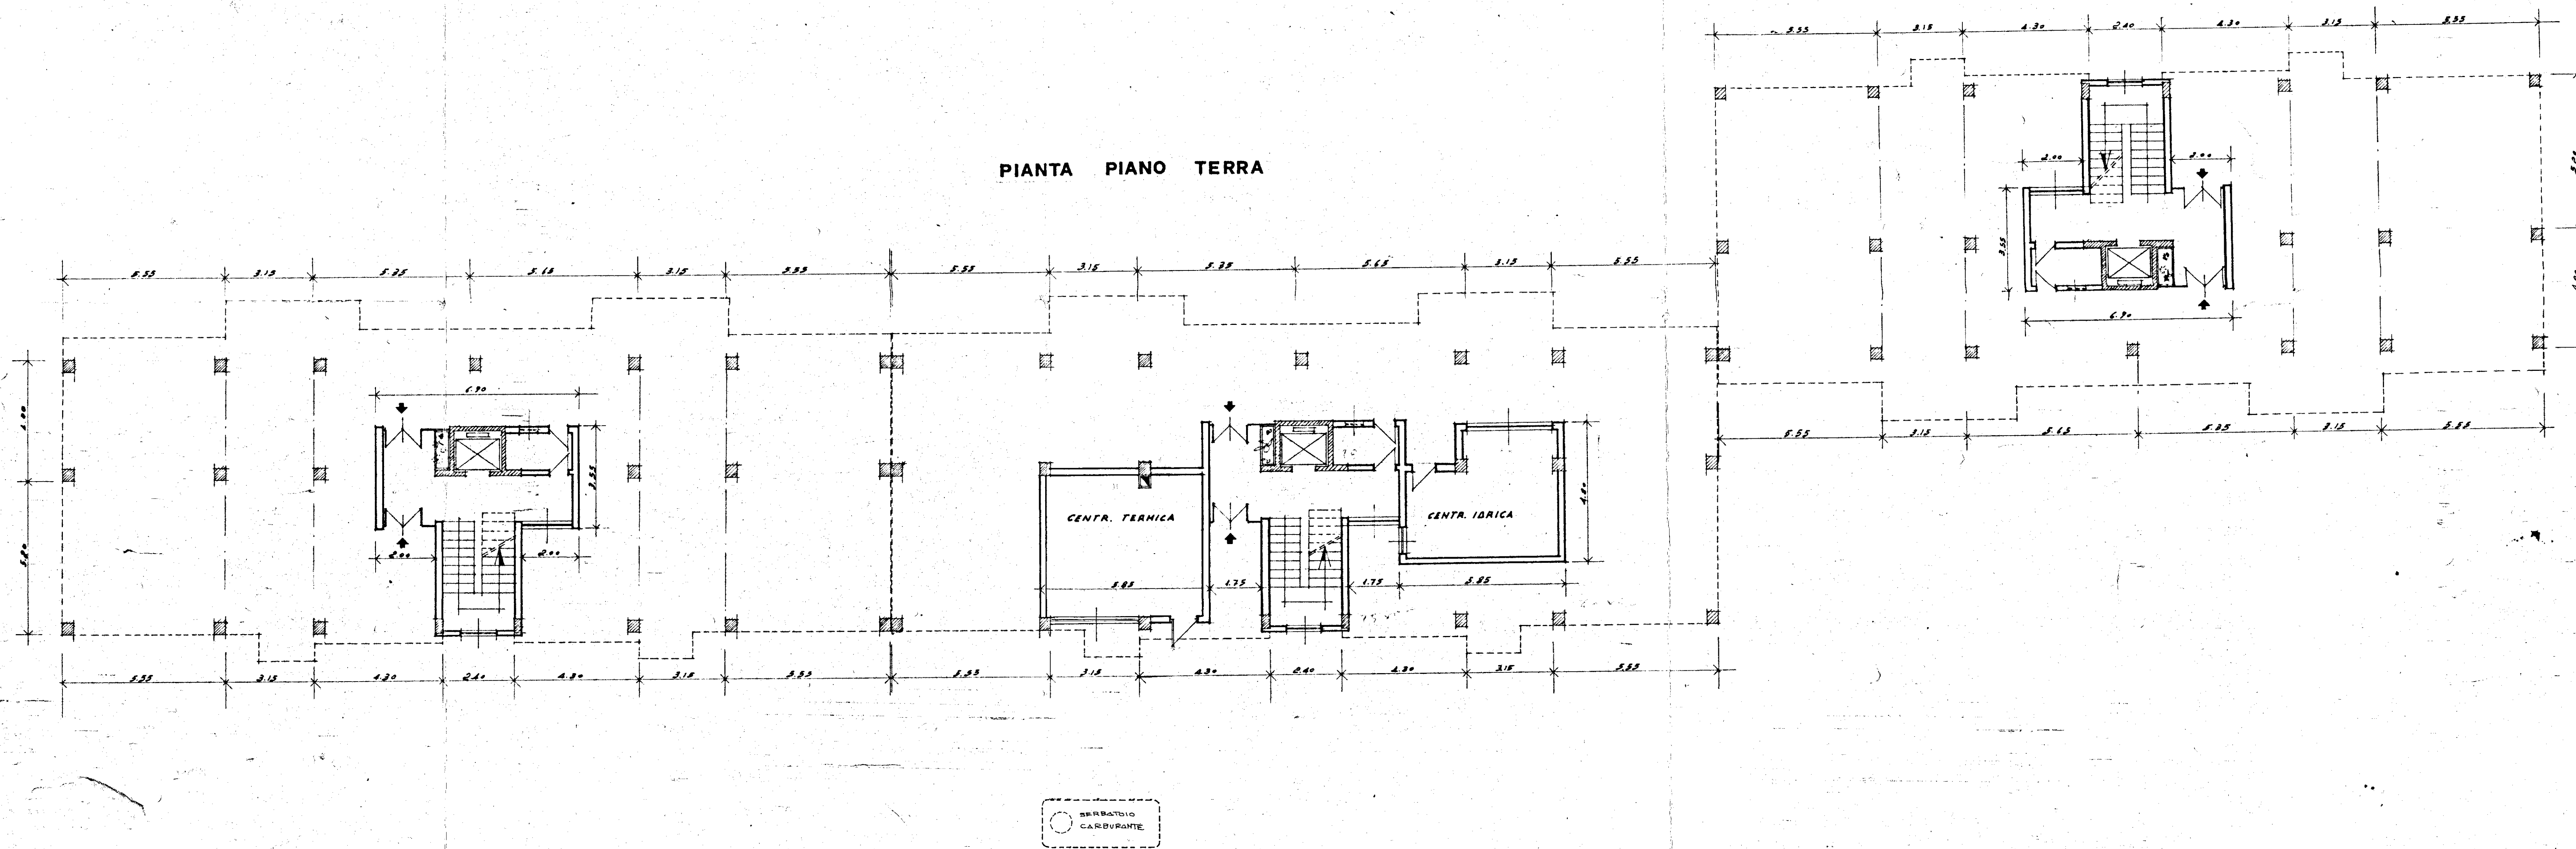

PIANTA PIANO TIPO

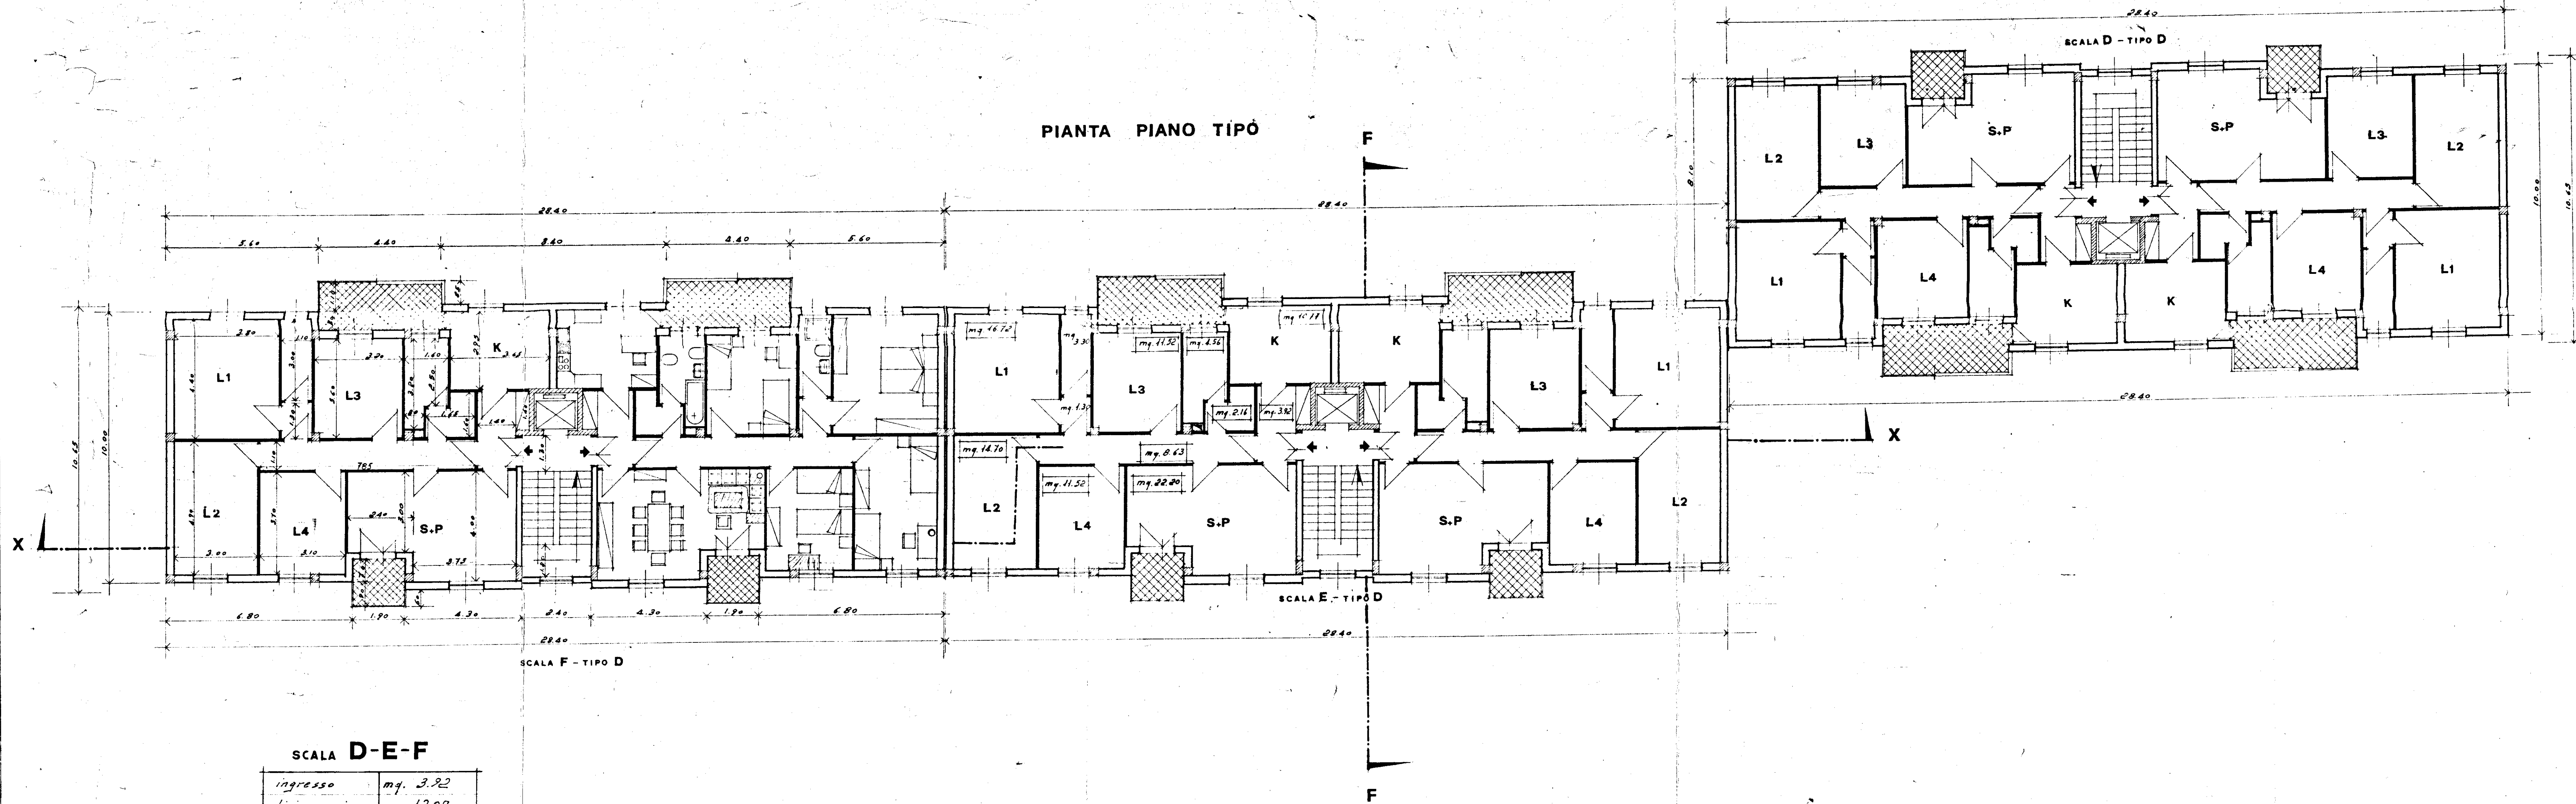

SCALA D-E-F

ingresso	mq. 3.82
disimpegno	" 12.09
bagno	" 4.56
w.c.	" 3.30
cucina	" 10.77
pranzo-salotto	" 22.20
letto n° 1	" 14.72
letto n° 2	" 14.70
letto n° 3	" 11.52
letto n° 4	" 11.52
armadi	" 0.70
SOMMARIO mq.	112.00

GESTIONE CASE LAVORATORI (Legge 14-2-1963)		Intervento N° 1312		stazione appaltante I. A. C. P.	
QUARTIERE S. ELIA BRINDISI				2	
FABBRICATO IN LINEA				FABBRICATO	
lotto C				PIANTE - P. TERRA E P. TIPO 1:100	
EDILIZIA	Ing. D'Angelini	STRUTTURE	Ing. F. Pire	note	
EDILIZIA	Ing. M. Biondini	IMPIANTI	Ing. P. Fabretti		
EDILIZIA	Ing. Lenoci	PROGRAMMAZ.	Ing. A. Mairani		
EDILIZIA	Ing. L. Perrelli	PROGRAMMAZ.	Ing. L. Poli		
EDILIZIA	Ing. L. Perrelli	PROGRAMMAZ.	Ing. E. Romanazzi		
EDILIZIA	Ing. F. Pignatelli	COORDINATORE	Ing. A. Mairani		
EDILIZIA	Ing. G. Pina	DIREZIONE LL.	I. A. C. P.	controllo visto	
STRUTTURE	Ing. F. D'Alonzo				