


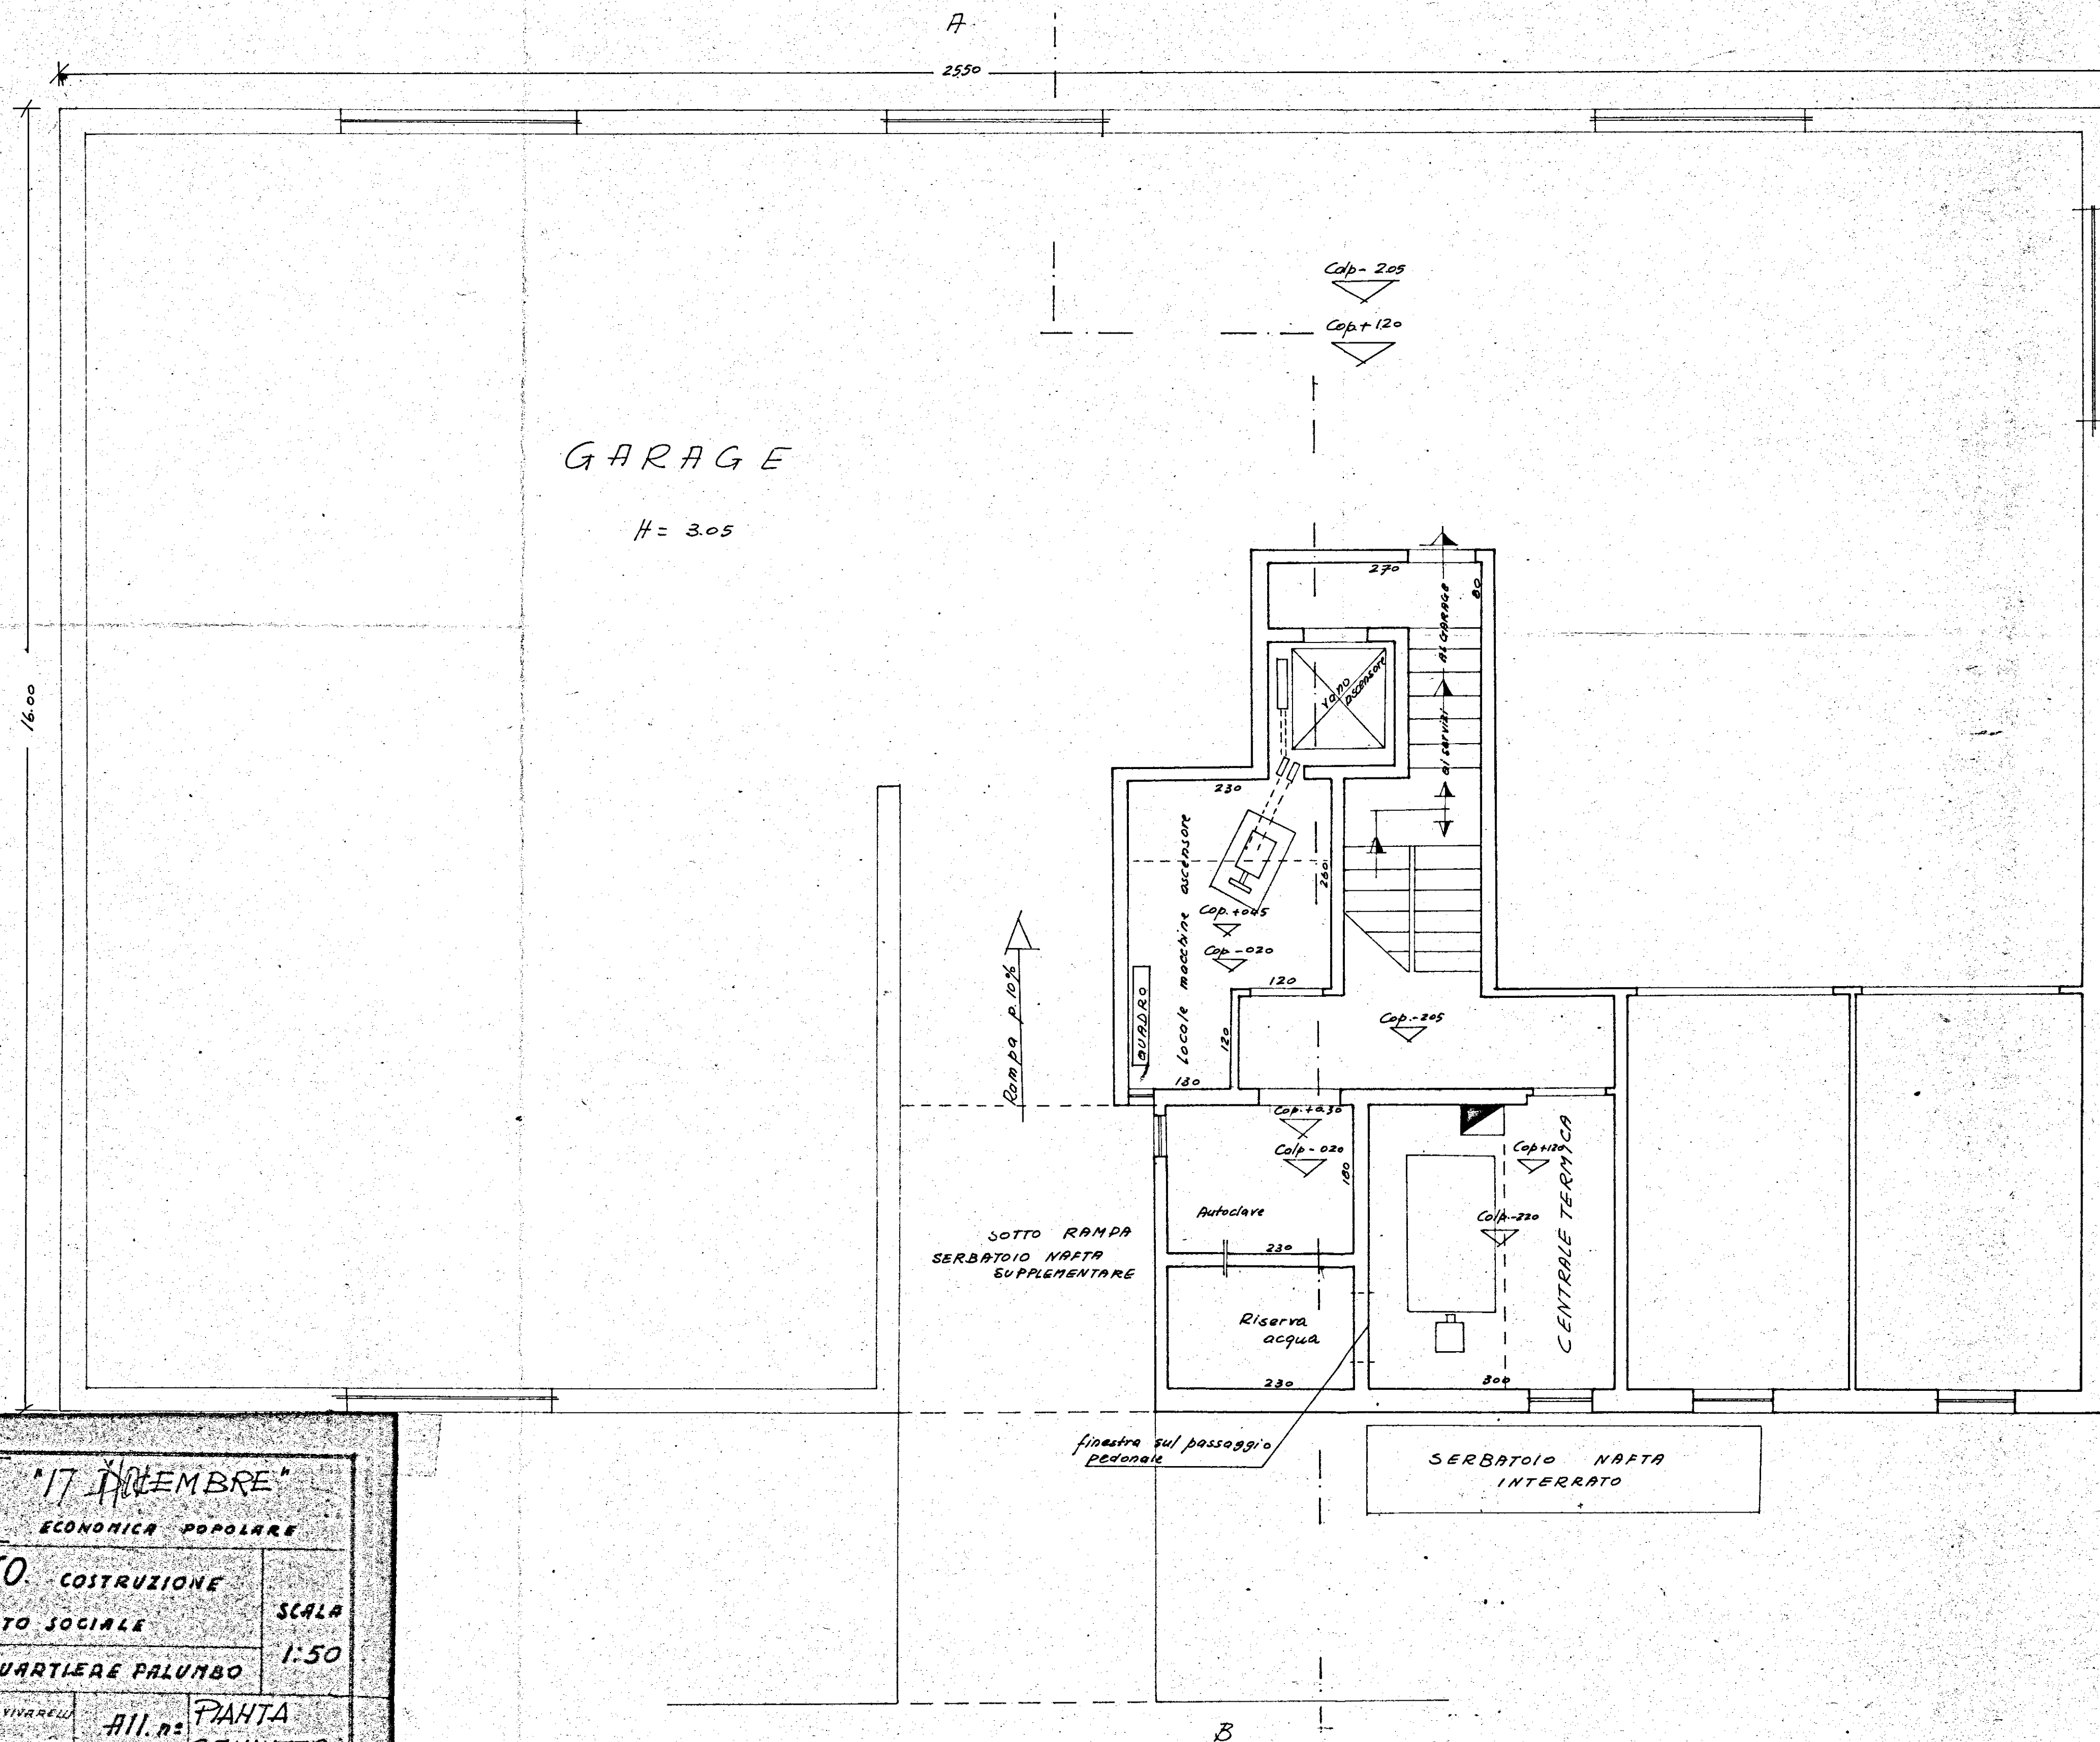

12CP-

COOPERATIVA "17 NOVEMBRE"  
EDILIZIA ECONOMICA POPOLARE

PROGETTO COSTRUZIONE

FABBRICATO SOCIALE

SCALA

BRINDISI QUARTIERE PALUMBO

1:50

PROGETTISTA: ING. N. VIVARELLI

ALL. n. 2

PAUTA  
SEMIINTER.

DATA: 6 Agosto 1966