


I.A.C.P.		INTERVENTO N°		LEGGE 30-12-1960	
BRINDISI-				N° 1676	
PROGETTO ESECUTIVO PER LA				DATA	AGG.
CONSTRUZIONE DI N° 19 ALLOGGI PER				AGG.	AGG.
AGRICOLTORI IN LATIANO					
PIANTA DEL PIANO PRIMO		RAPP.			
		1:50			
PROGETTO					
DIREZ. LAVORI					
STRUTT. E CALCO					
				DISEGNO	
				CONTR.	

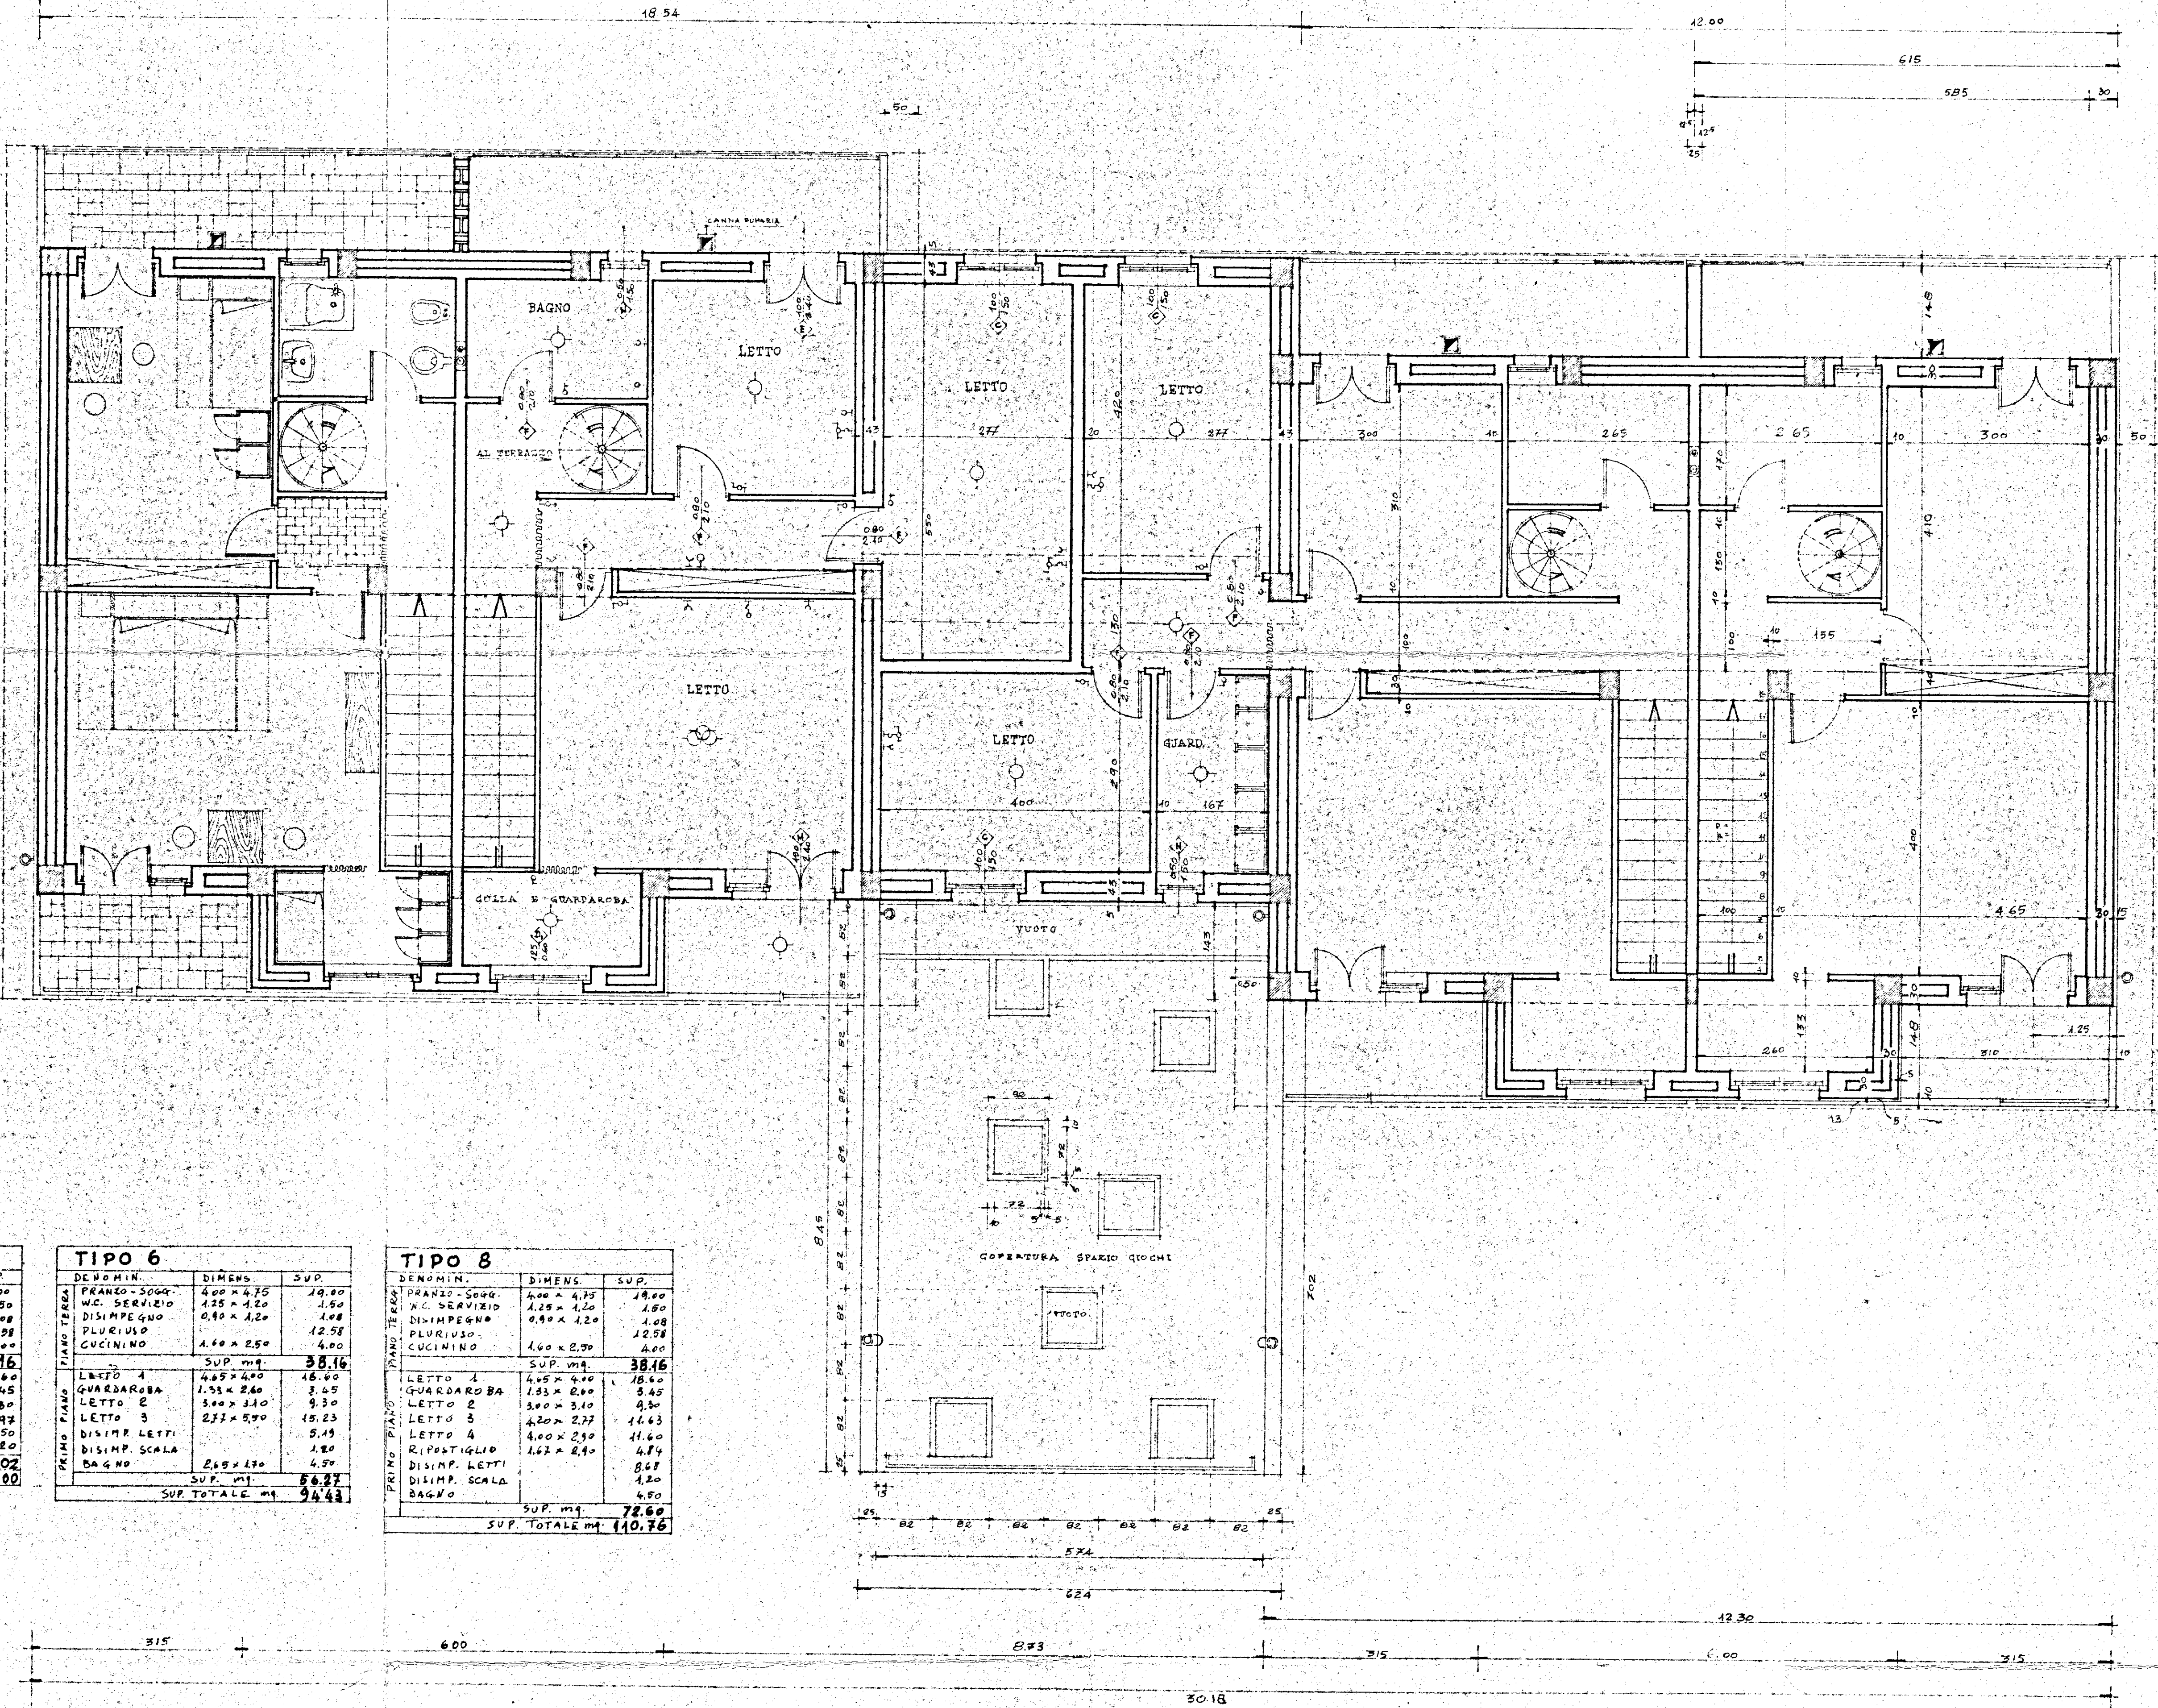

TIPO 4		
DENOMIN.	DIMENS.	SUP.
PRANZO-SOGG.	4,00 x 4,75	19,00
W.C. SERVIZIO	1,25 x 1,20	1,50
DISIMPEGNO	0,90 x 1,20	1,08
PLURIVISO	1,60 x 2,50	4,00
CUCININO	1,60 x 2,50	4,00
SUP. mq.		38,16
LETTO 1	4,65 x 4,00	18,60
GUARDAROBBA	1,55 x 2,60	3,45
LETTO 2	4,10 x 3,00	12,30
DISIMP. LETTI		1,92
BAGNO	2,65 x 1,70	4,50
DISIMP. SCALA		1,20
SUP. mq.		42,02
SUP. TOTALE mq.		80,00

TIPO 6		
DENOMIN.	DIMENS.	SUP.
PRANZO-SOGG.	4,00 x 4,75	19,00
W.C. SERVIZIO	1,25 x 1,20	1,50
DISIMPEGNO	0,90 x 1,20	1,08
PLURIVISO	1,60 x 2,50	4,00
CUCININO	1,60 x 2,50	4,00
SUP. mq.		38,16
LETTO 1	4,65 x 4,00	18,60
GUARDAROBBA	1,55 x 2,60	3,45
LETTO 2	3,00 x 3,10	9,30
LETTO 3	2,77 x 5,70	15,23
DISIMP. LETTI		5,19
DISIMP. SCALA		1,20
BAGNO	2,65 x 1,70	4,50
SUP. mq.		66,27
SUP. TOTALE mq.		94,43

TIPO 8		
DENOMIN.	DIMENS.	SUP.
PRANZO-SOGG.	4,00 x 4,75	19,00
W.C. SERVIZIO	1,25 x 1,20	1,50
DISIMPEGNO	0,90 x 1,20	1,08
PLURIVISO	1,60 x 2,50	4,00
CUCININO	1,60 x 2,50	4,00
SUP. mq.		38,16
LETTO 1	4,65 x 4,00	18,60
GUARDAROBBA	1,55 x 2,60	3,45
LETTO 2	3,00 x 3,10	9,30
LETTO 3	4,20 x 2,77	11,63
LETTO 4	4,00 x 2,30	9,20
RIPOSTIGLIO	1,67 x 2,40	4,04
DISIMP. LETTI		8,68
DISIMP. SCALA		1,20
BAGNO		4,50
SUP. mq.		72,60
SUP. TOTALE mq.		110,76