

STUDIO TECNICO - Ing. Iurilli G. Brindisi
 I.C.P. di Brindisi
 Via S. Maria 14
 73015 Brindisi (BR)
 Tel. 0874/411111
 Telex 320111 IURILLI
 Fax 0874/411111

Committente
 I.C.P. di Brindisi
 Via S. Maria 14
 73015 Brindisi (BR)
 Tel. 0874/411111
 Telex 320111 IURILLI
 Fax 0874/411111

Data aggiornamento
 1990


Data approvazione
 1990

Disegnatore
 Iurilli G. Brindisi





Verificatore
 Iurilli G. Brindisi

PRODOTTO PER LA COSTRUZIONE DI
 QUARTIERE SILENTI-SOLUZIONE
 FABBRICATO 28 e 25

VERIFICARE
 MISURE E QUOTE

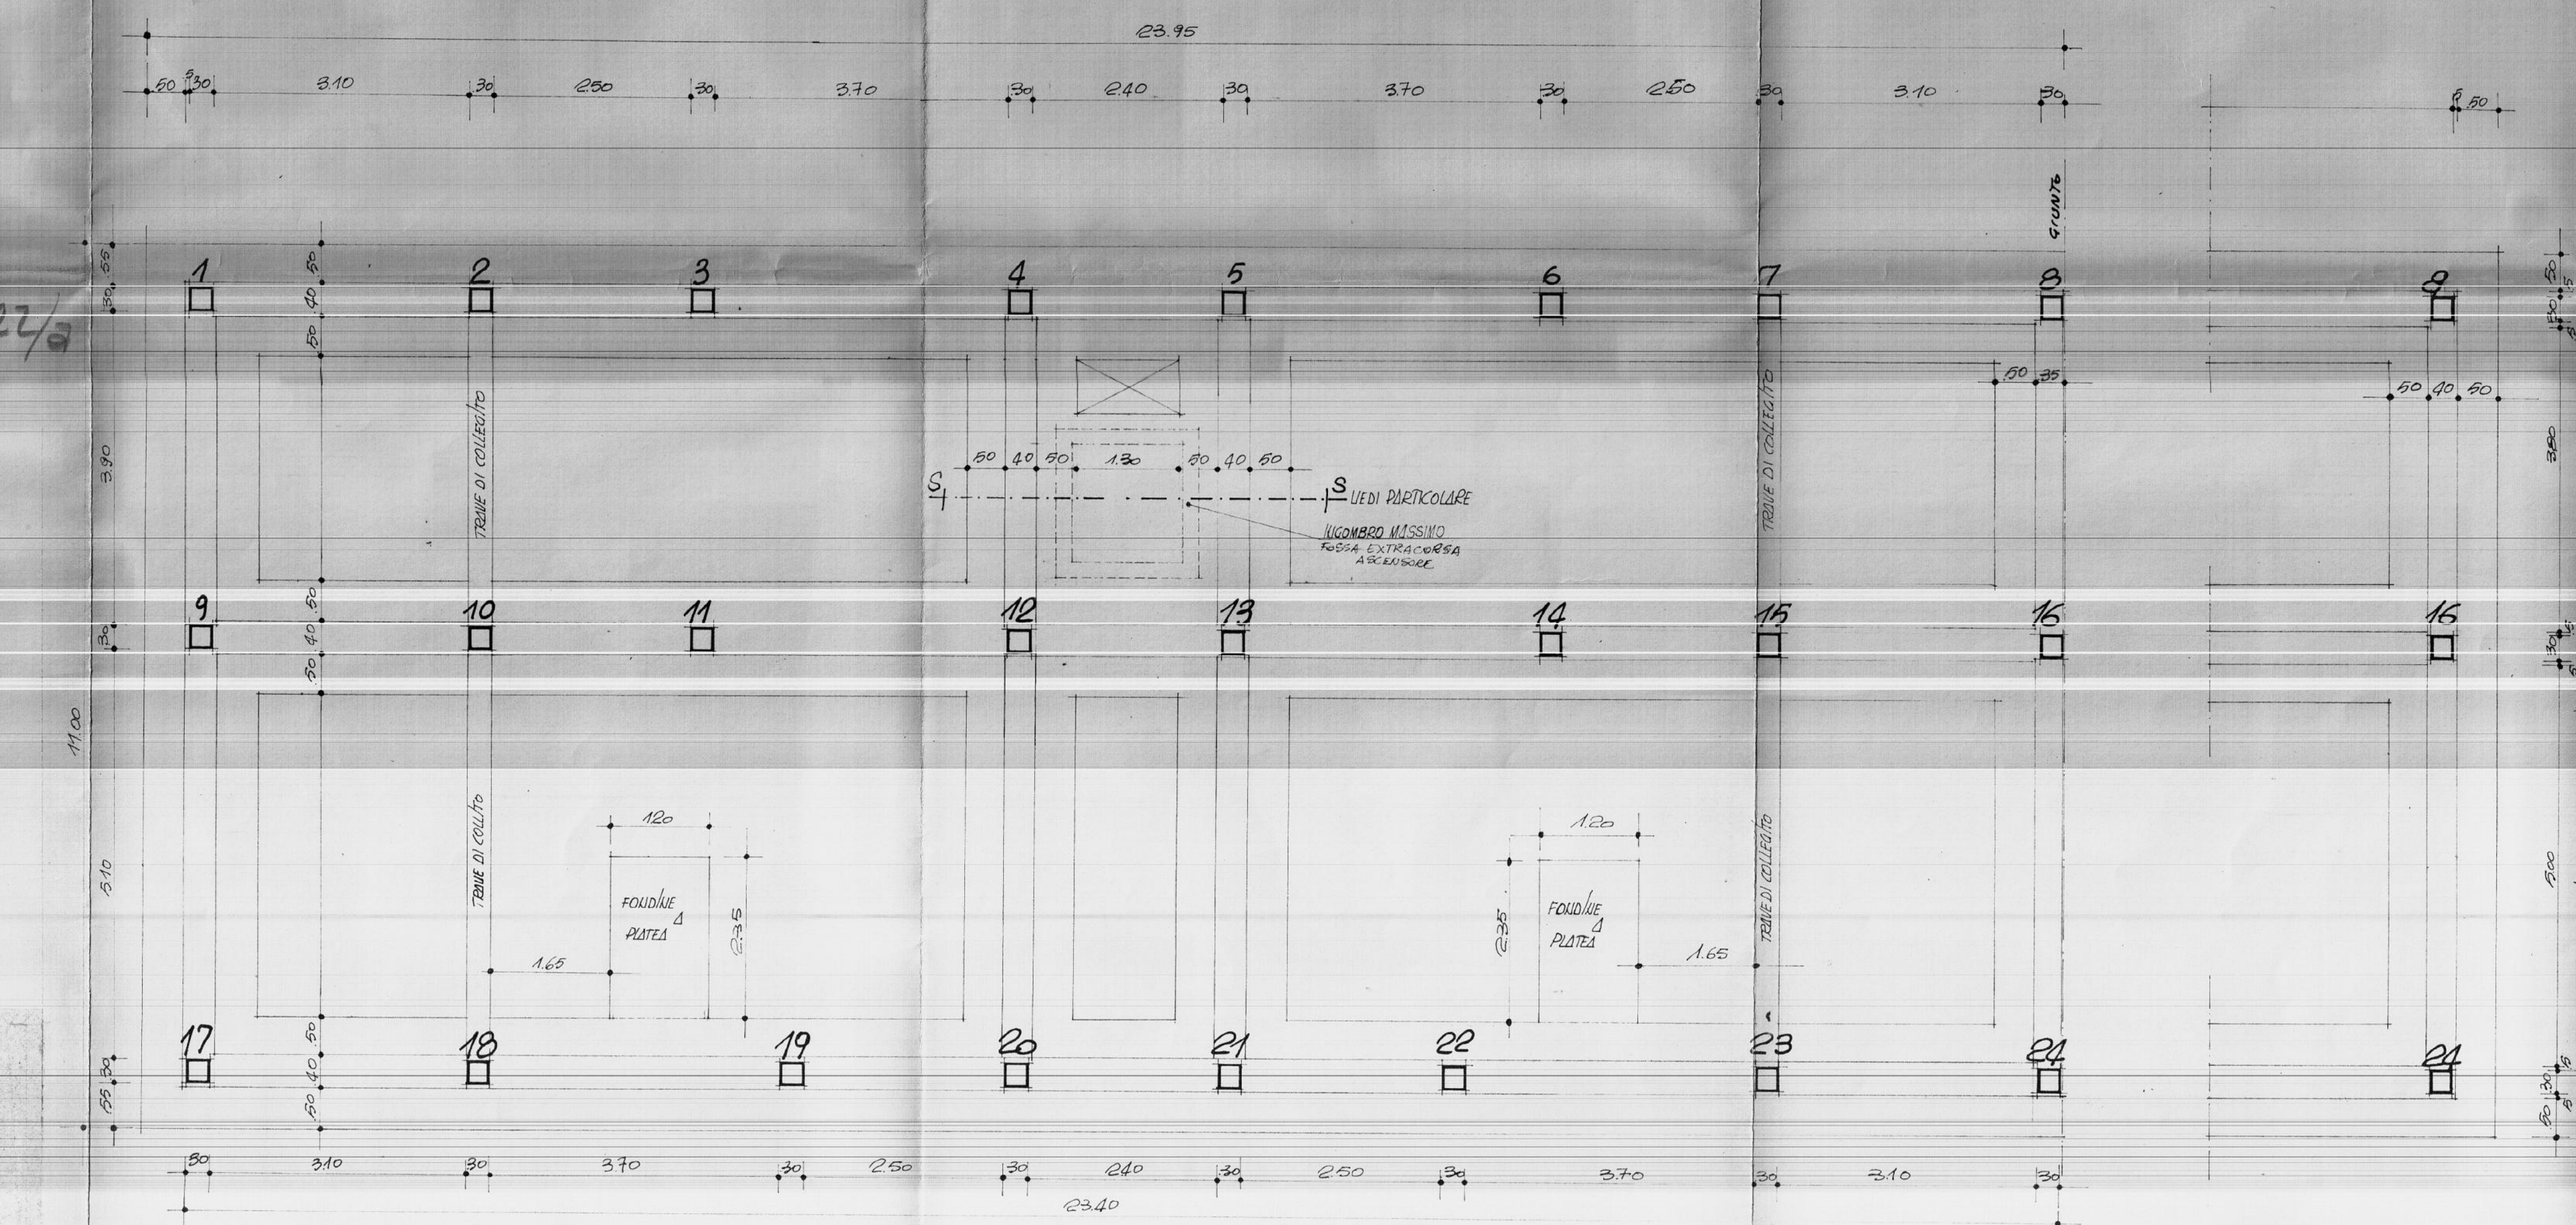

Particolare trave di fondazione palazzina di testata

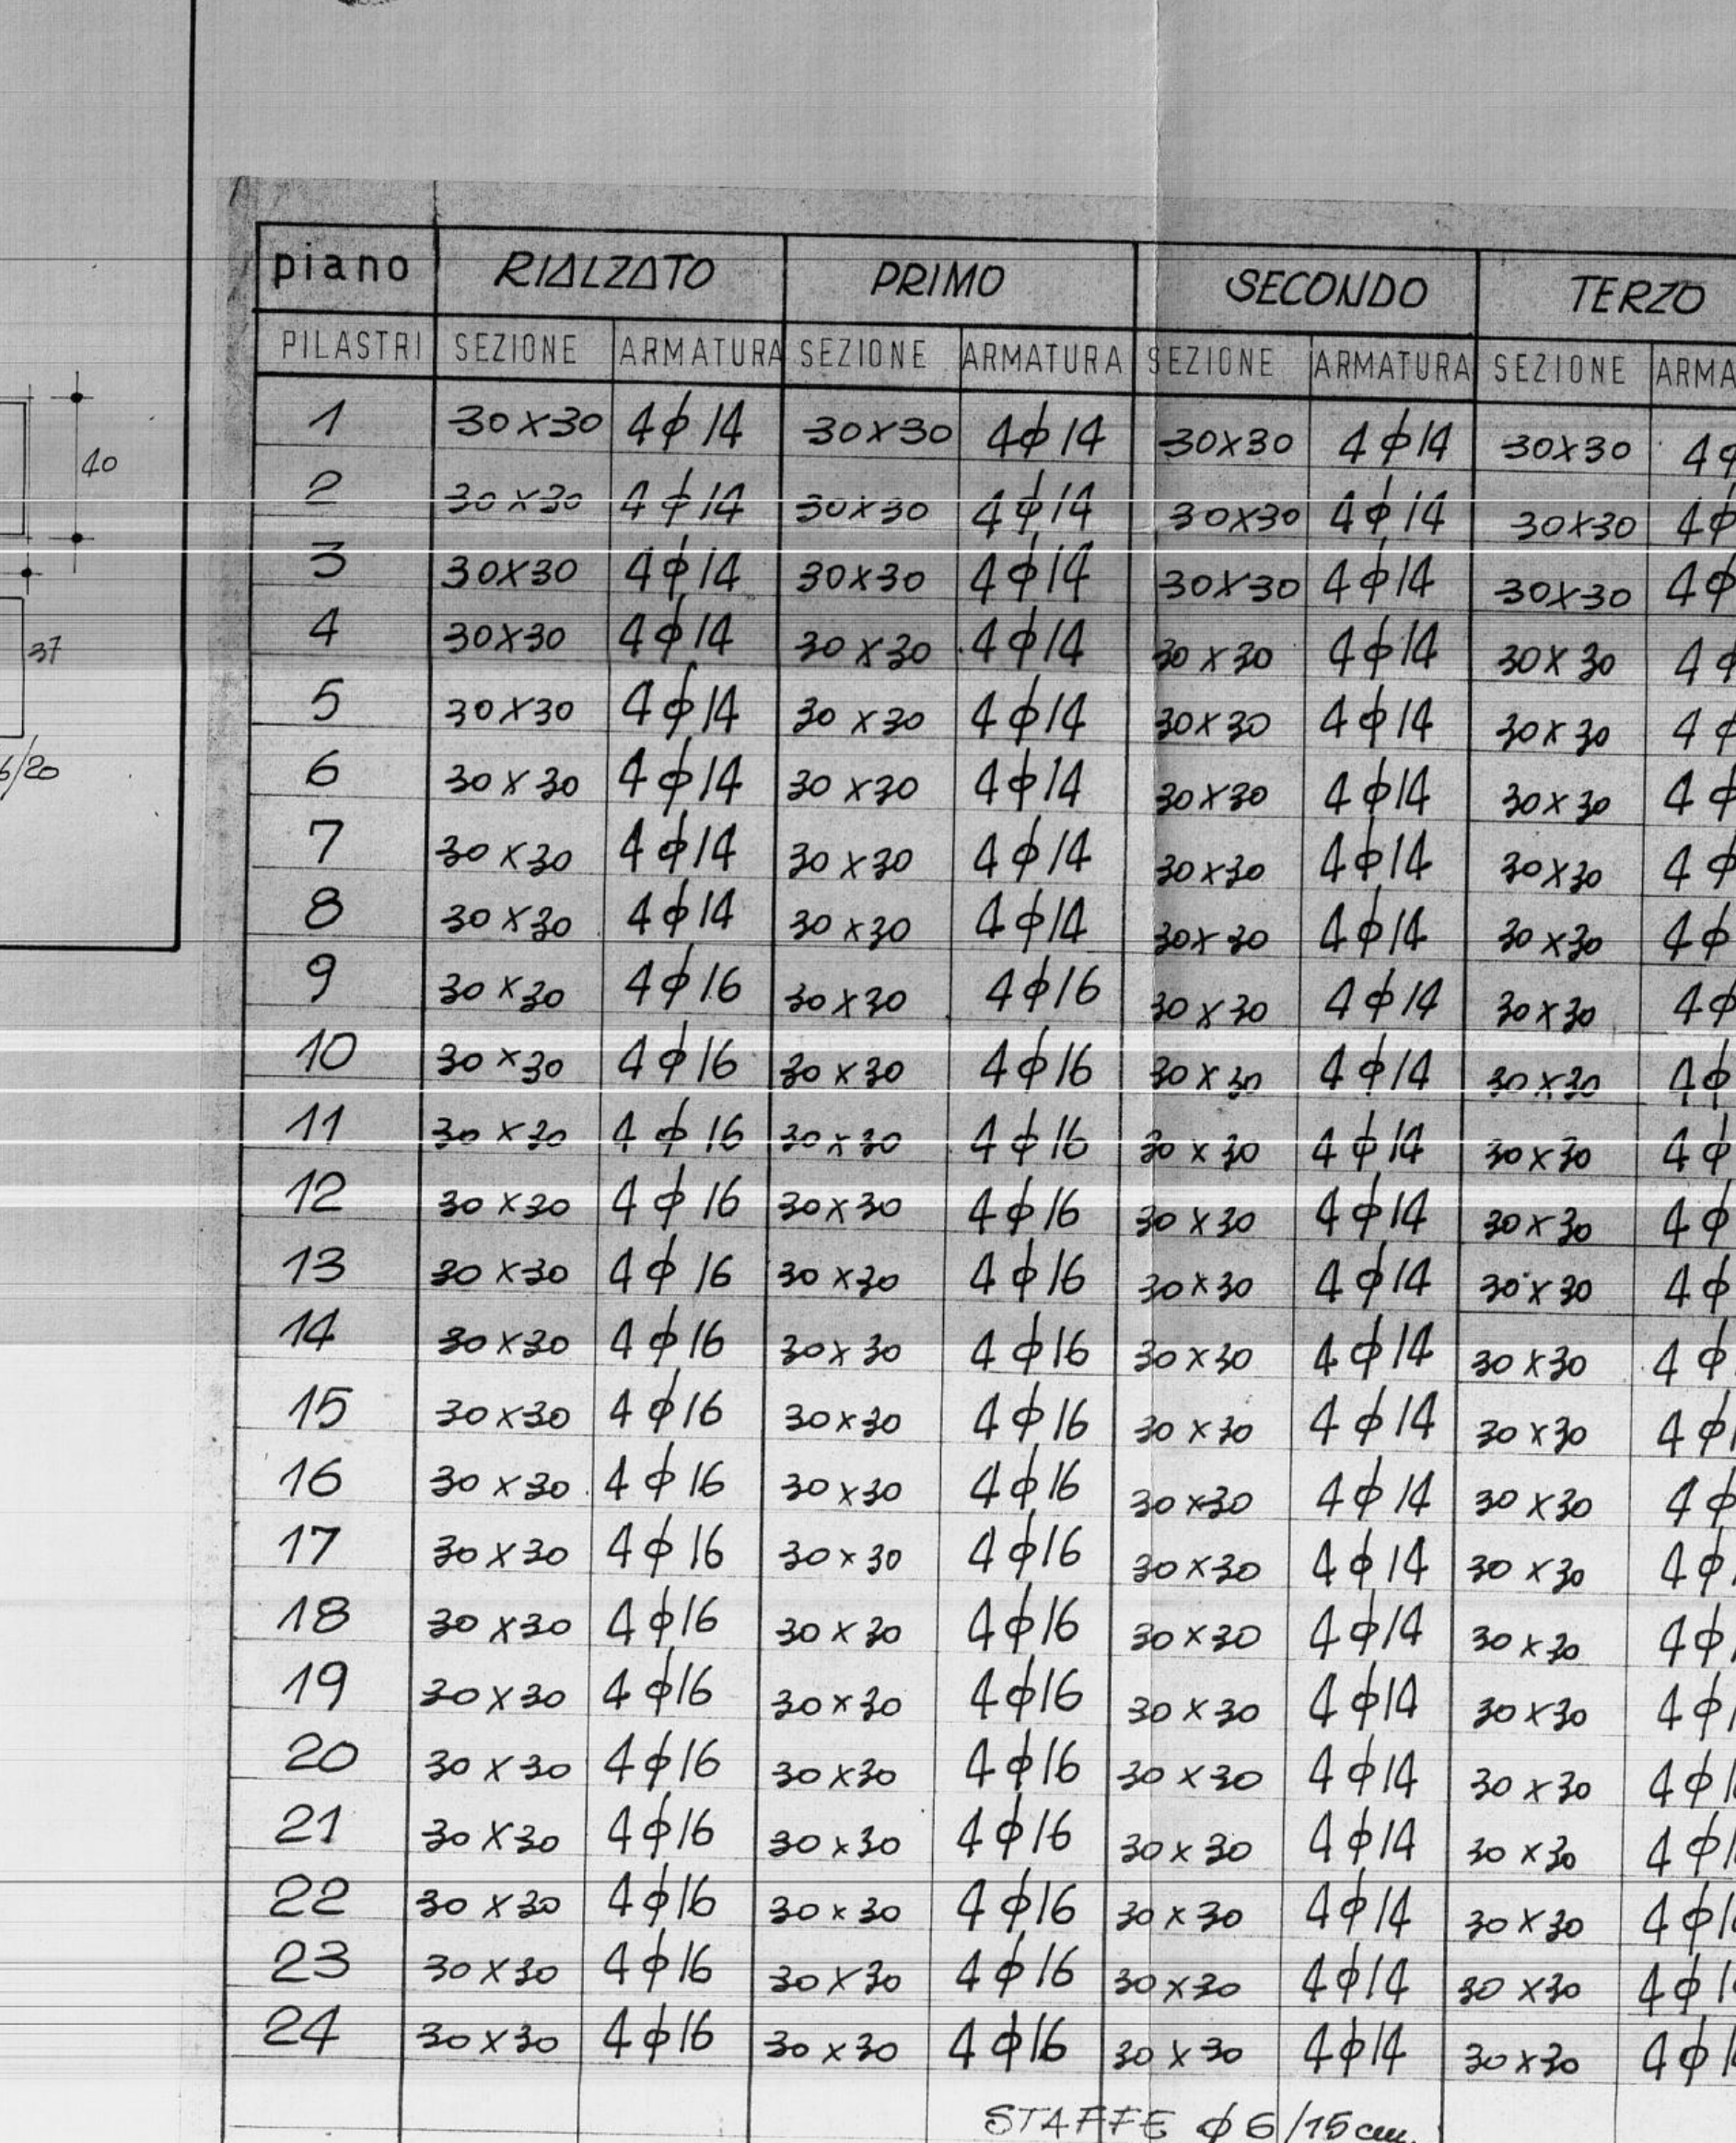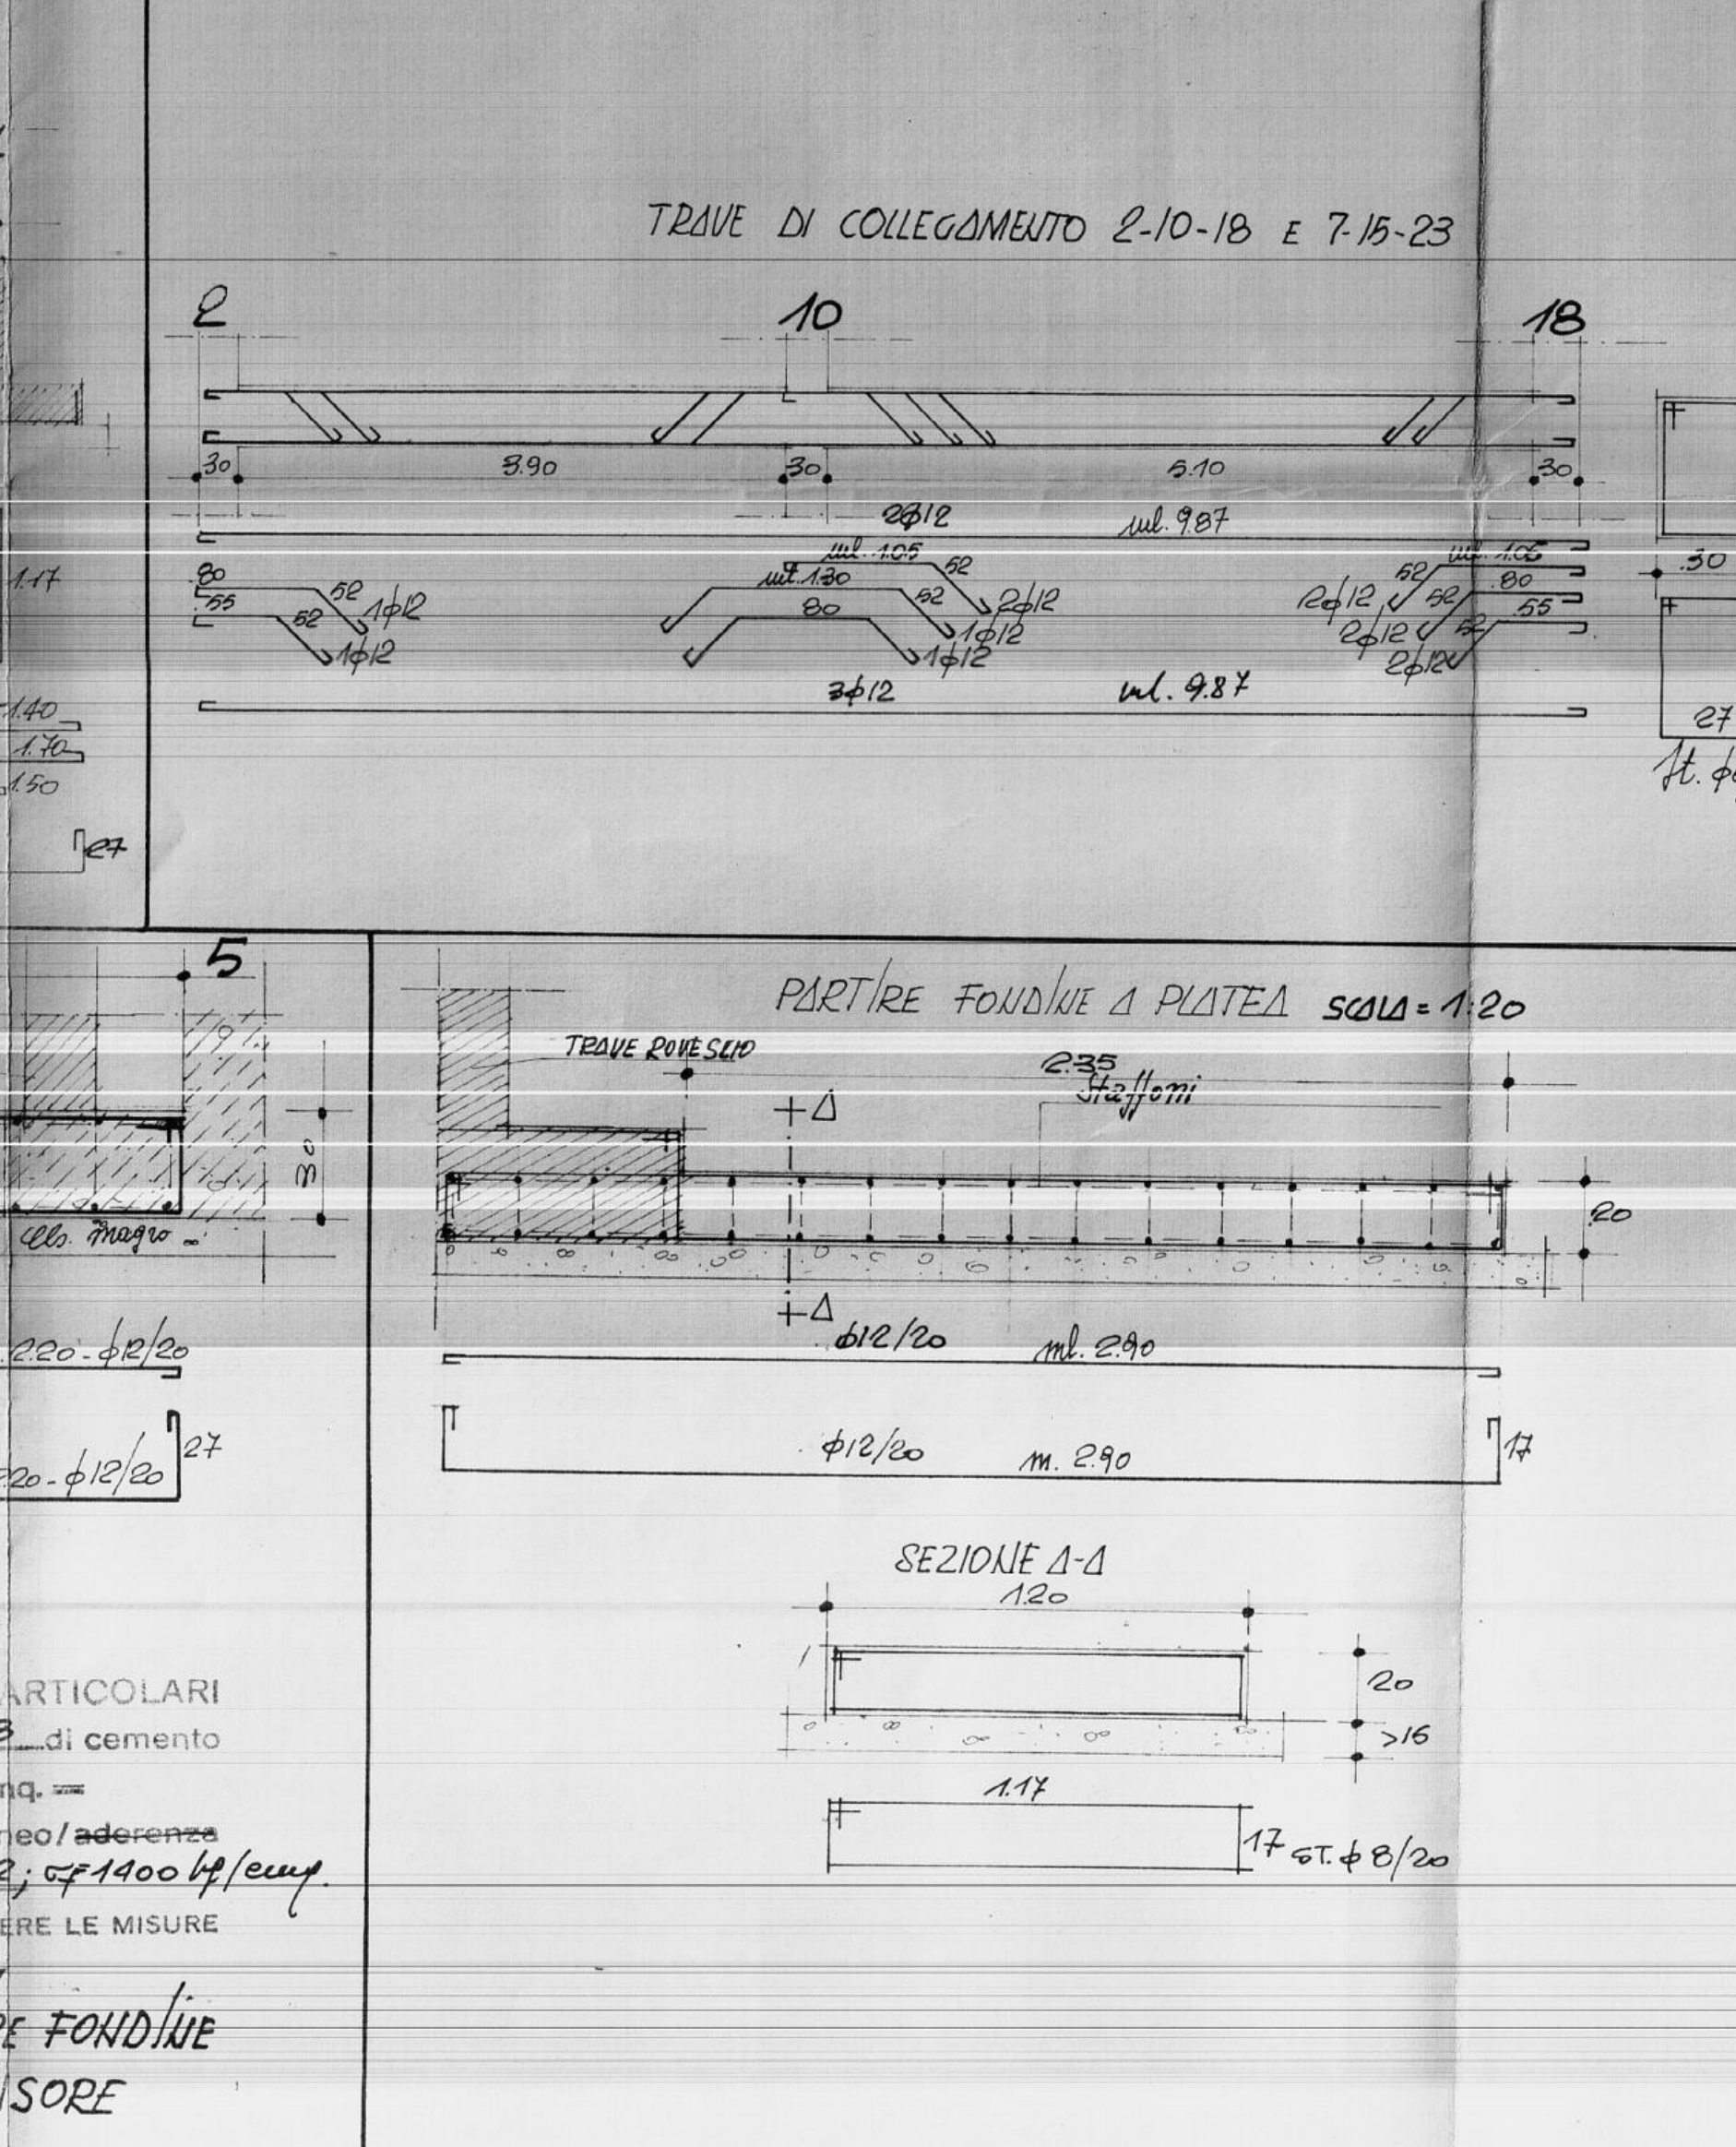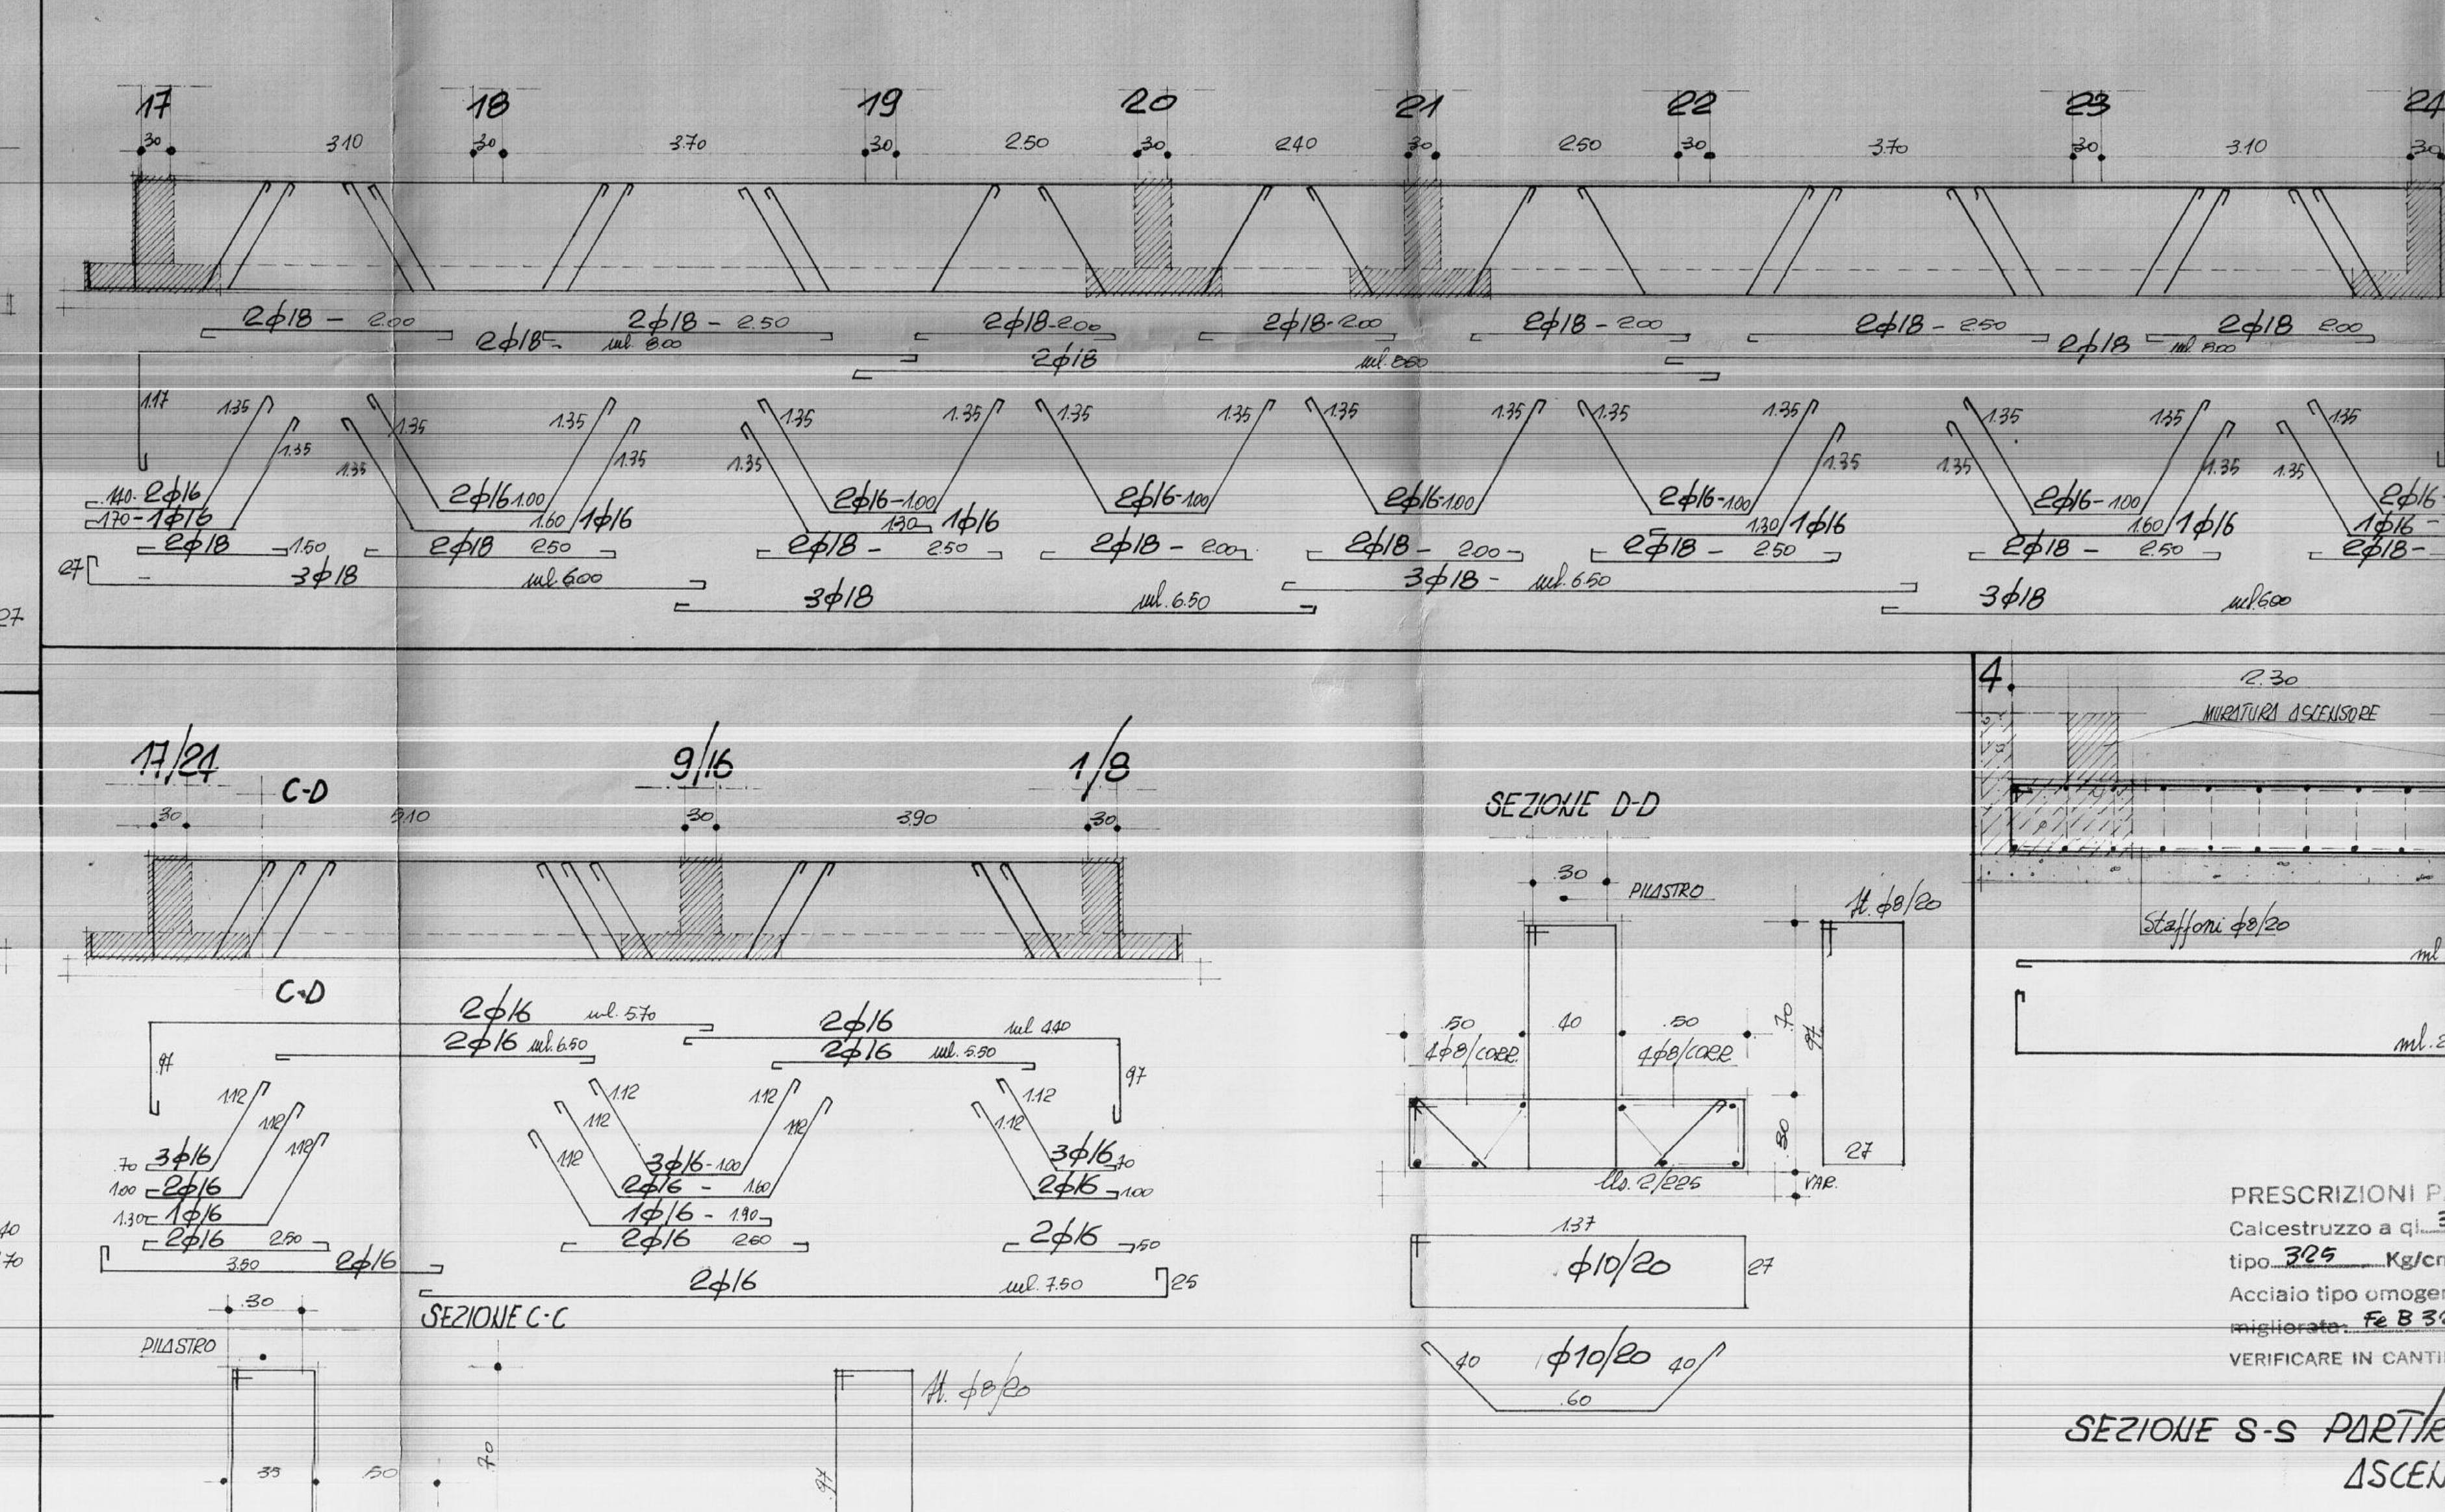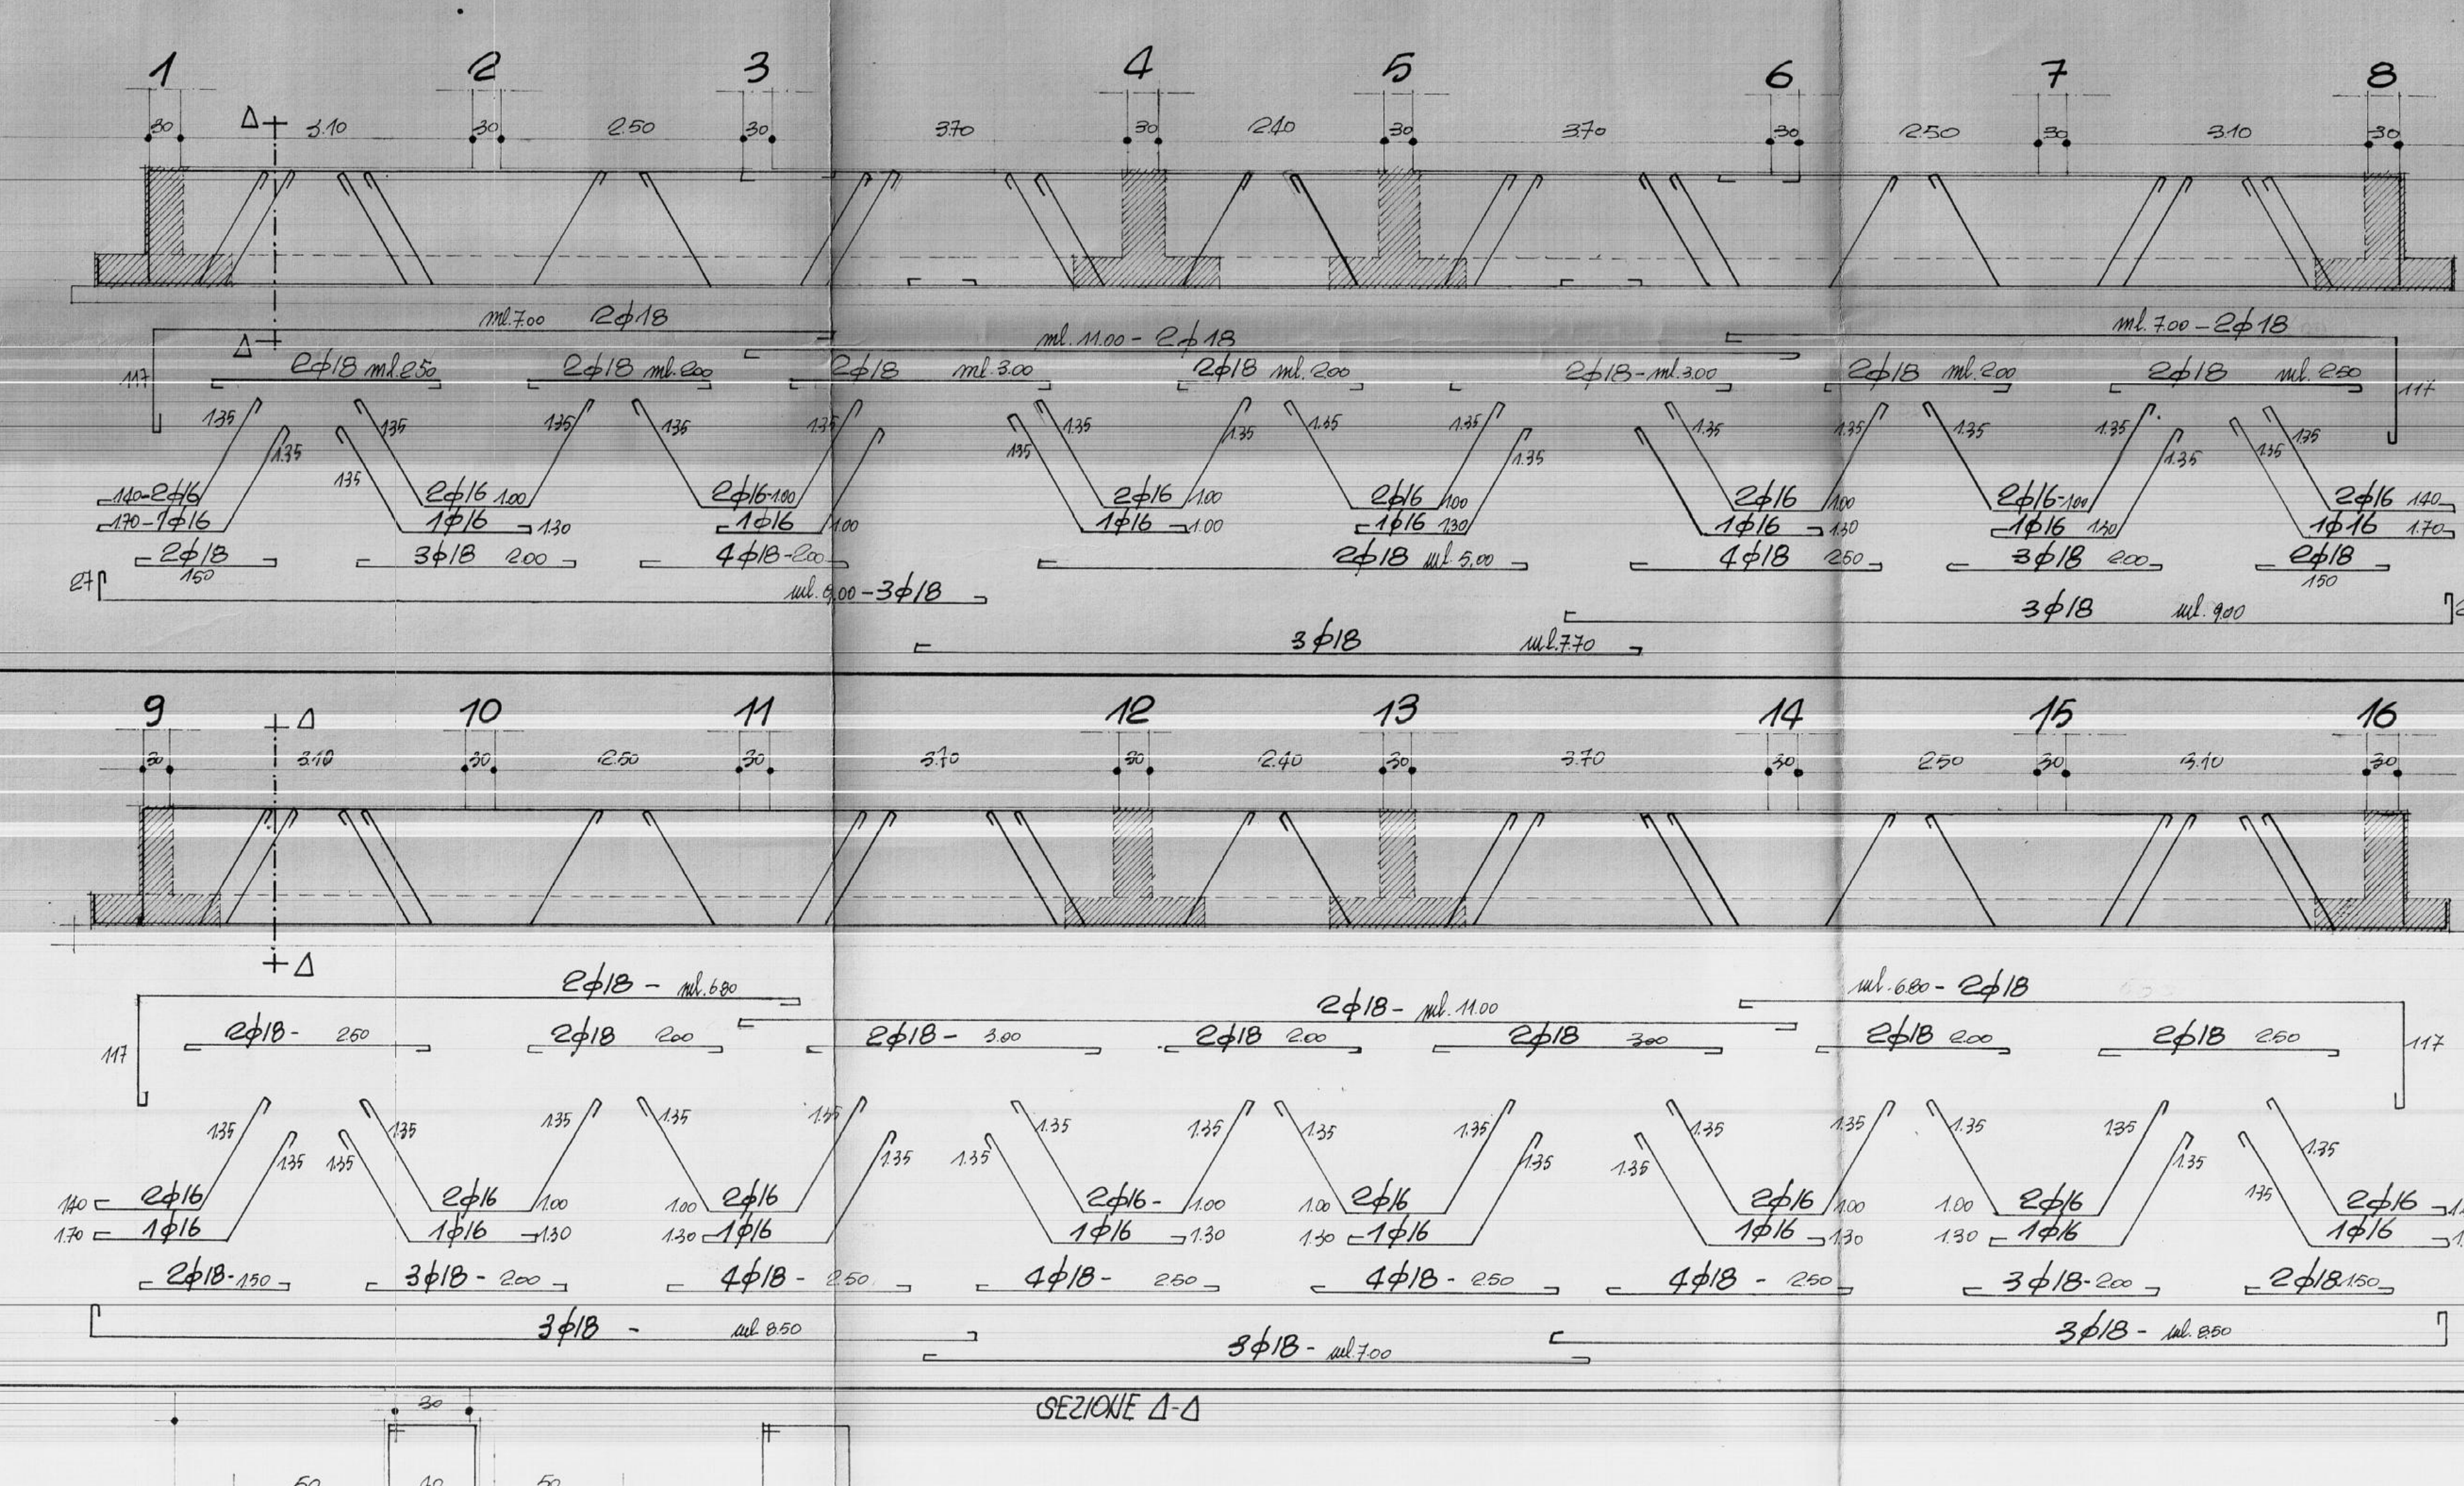

piano	REALIZATO	PRIMO	SECONDO	TERZO	QUARTO	TORR. SCAL.
1	30x30	4φ14	30x30	4φ14	30x30	4φ12
2	30x30	4φ14	30x30	4φ14	30x30	4φ14
3	30x30	4φ14	30x30	4φ14	30x30	4φ12
4	30x30	4φ14	30x30	4φ14	30x30	4φ12
5	30x30	4φ14	30x30	4φ14	30x30	4φ12
6	30x30	4φ14	30x30	4φ14	30x30	4φ14
7	30x30	4φ14	30x30	4φ14	30x30	4φ14
8	30x30	4φ14	30x30	4φ14	30x30	4φ14
9	30x30	4φ16	30x30	4φ16	30x30	4φ14
10	30x30	4φ16	30x30	4φ16	30x30	4φ14
11	30x30	4φ16	30x30	4φ16	30x30	4φ14
12	30x30	4φ16	30x30	4φ16	30x30	4φ14
13	30x30	4φ16	30x30	4φ16	30x30	4φ14
14	30x30	4φ16	30x30	4φ16	30x30	4φ14
15	30x30	4φ16	30x30	4φ16	30x30	4φ14
16	30x30	4φ16	30x30	4φ16	30x30	4φ14
17	30x30	4φ16	30x30	4φ16	30x30	4φ12
18	30x30	4φ16	30x30	4φ16	30x30	4φ14
19	30x30	4φ16	30x30	4φ16	30x30	4φ14
20	30x30	4φ16	30x30	4φ16	30x30	4φ14
21	30x30	4φ16	30x30	4φ16	30x30	4φ14
22	30x30	4φ16	30x30	4φ16	30x30	4φ14
23	30x30	4φ16	30x30	4φ16	30x30	4φ14
24	30x30	4φ16	30x30	4φ16	30x30	4φ12

STAFFE φ6/18 cm.