

1

14.2.80

18.3.80



UFFICIO DEL GENIO CIVILE BRINDISI
Si ottiene che copia del presente atto
è stata depositata presso questo Ufficio
il giorno 18/3/80
al sensi della legge 541/77
25/3/80
Ing. Francesco Santonelli

ISTITUTO AUTONOMO CASE POPOLARI - BR

LEGGE 5 AGOSTO 1978 N. 457 PROGRAMMA INTERVENTO 007/74/1

PROGETTO PER LA COSTRUZIONE DI ALLOGGI POPOLARI IN FASANO (BR)

FABBRICATO 25-26 ALLOGGI N. 31 (17 DA MQ. 45 E 14 DA MQ. 95)

FABBRICATO 26 ALLOGGI N. 14 DA MQ. 95

PROSPETTO

C


UFFICIO PROGETTAZIONE
I.A.C.P. BRINDISI

SCALA 1:50

DATA

AGGIORNAMENTI

TAV. 9

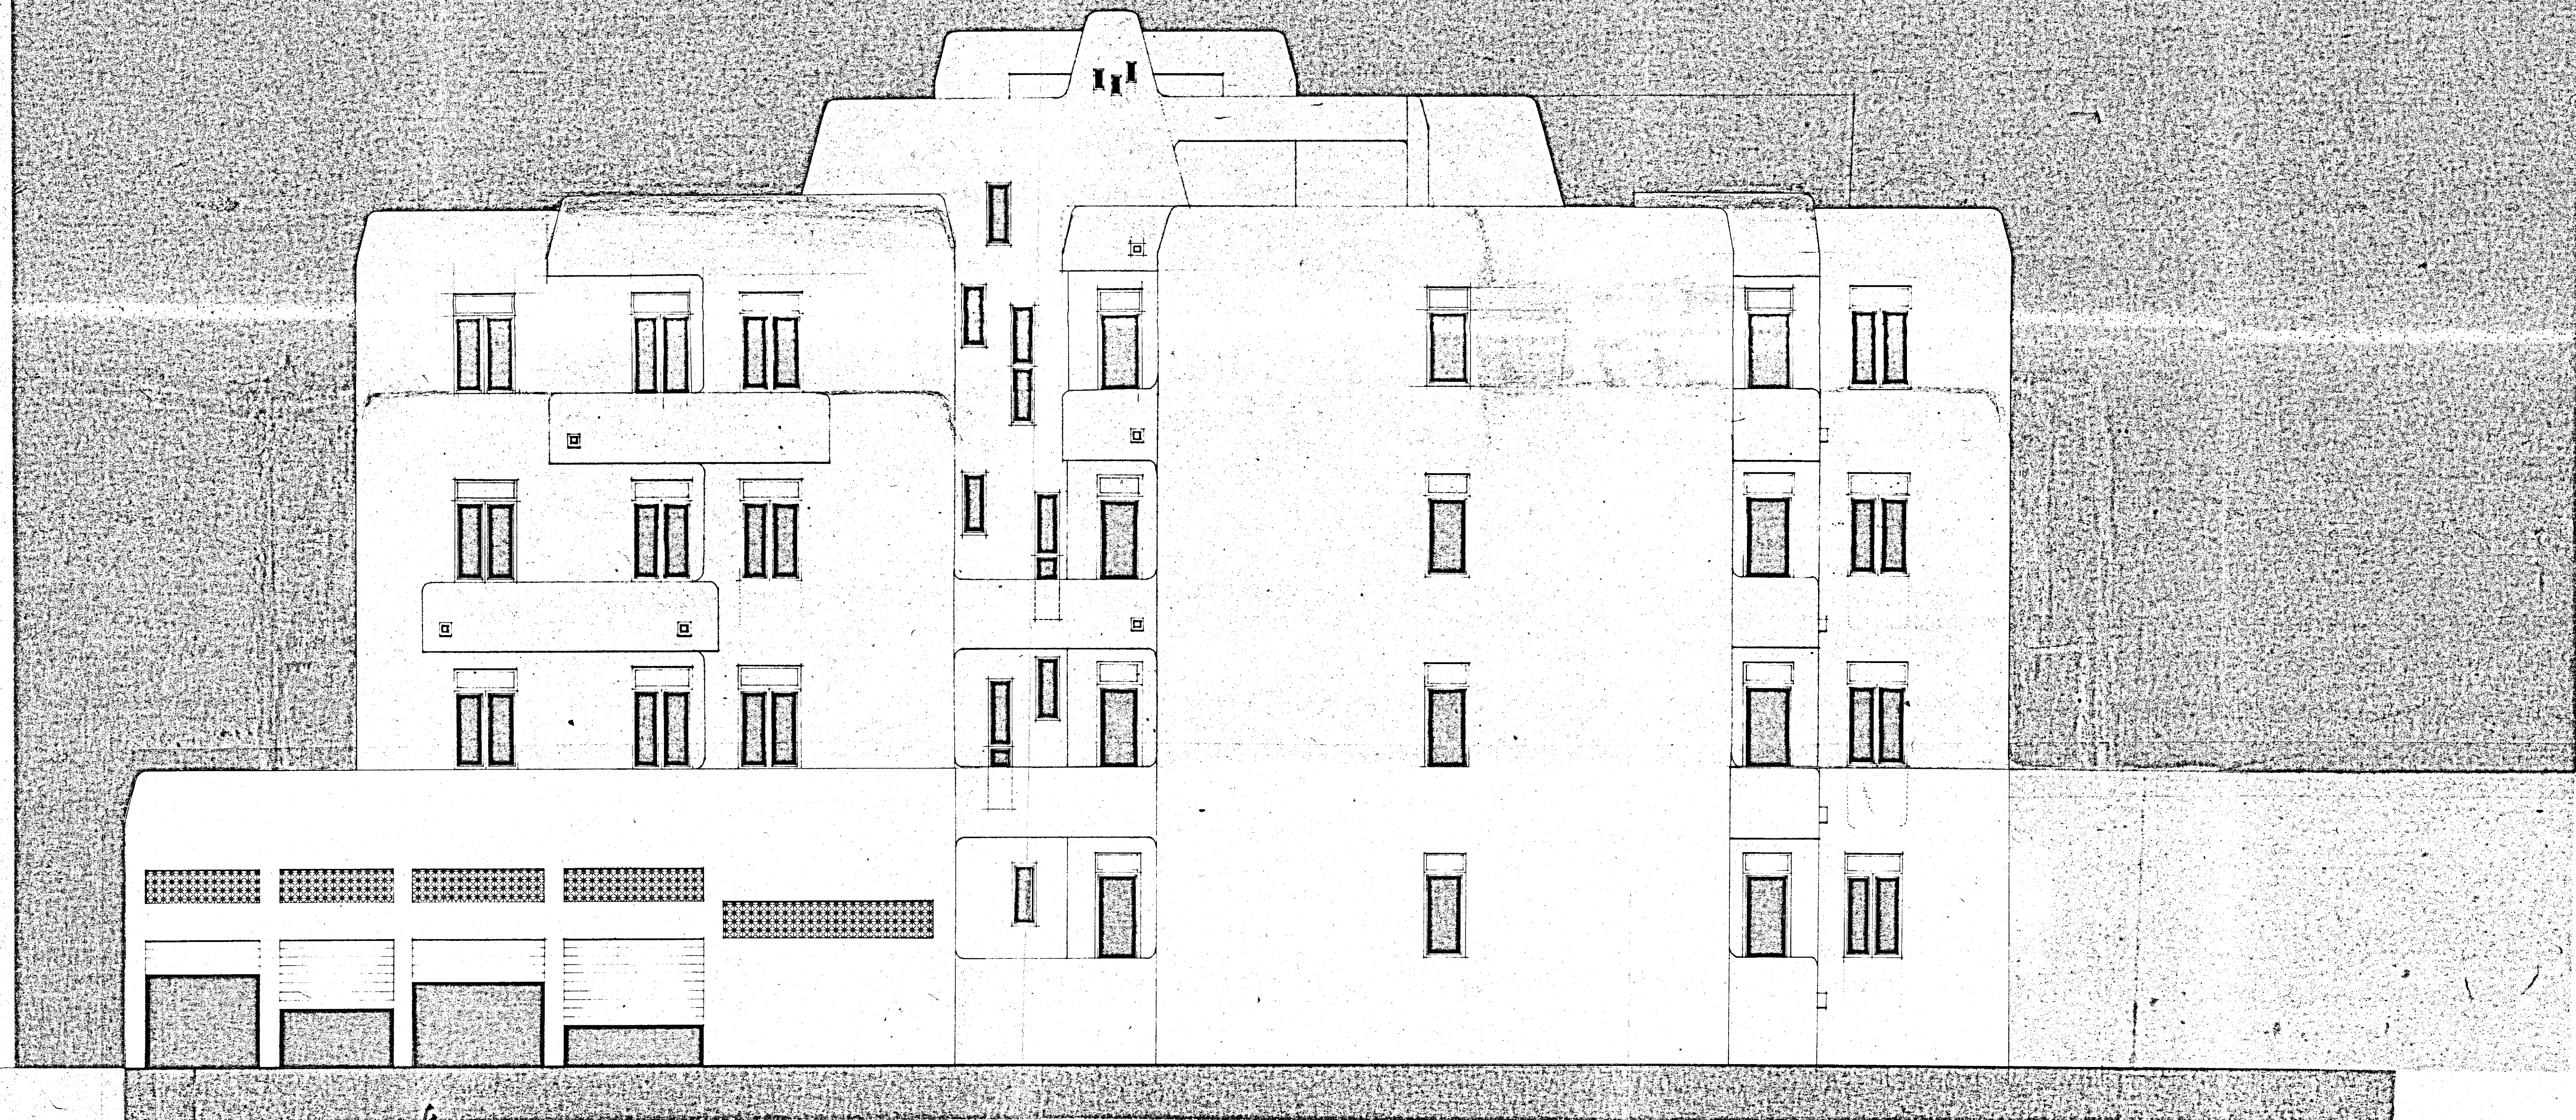

PROSPETTO - C-