CASE POPOLARI A RISCATTO IN OSTUNI - 8° LOTTO

PIANTA TRAVETTI PORTA TRAMEZZI
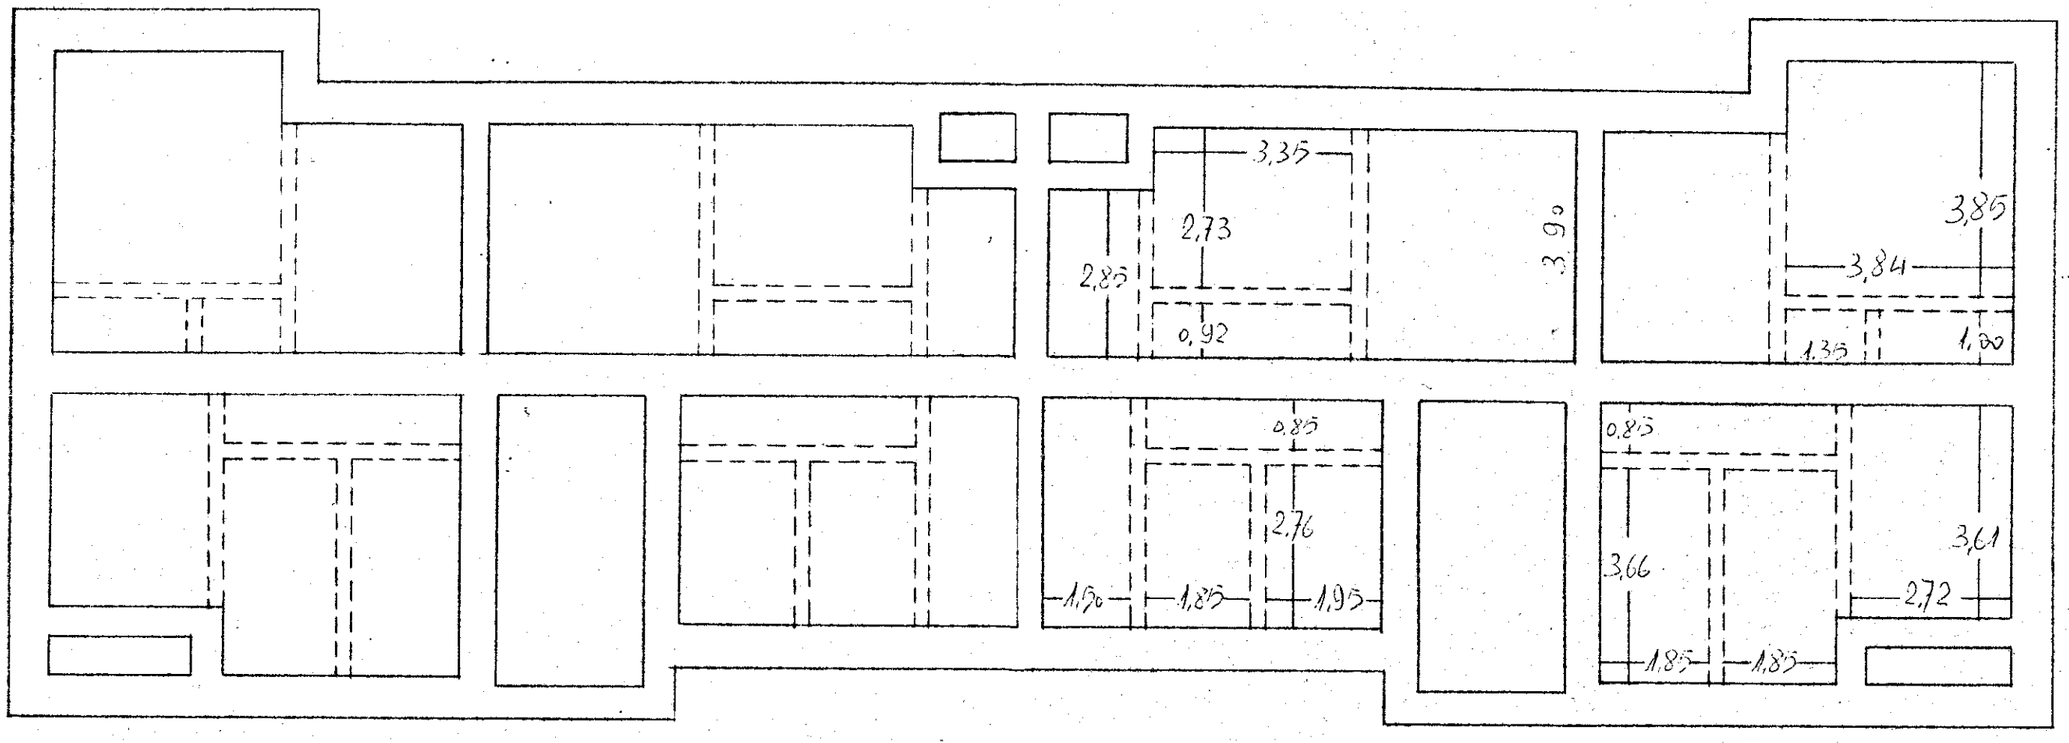
==== Travetti