


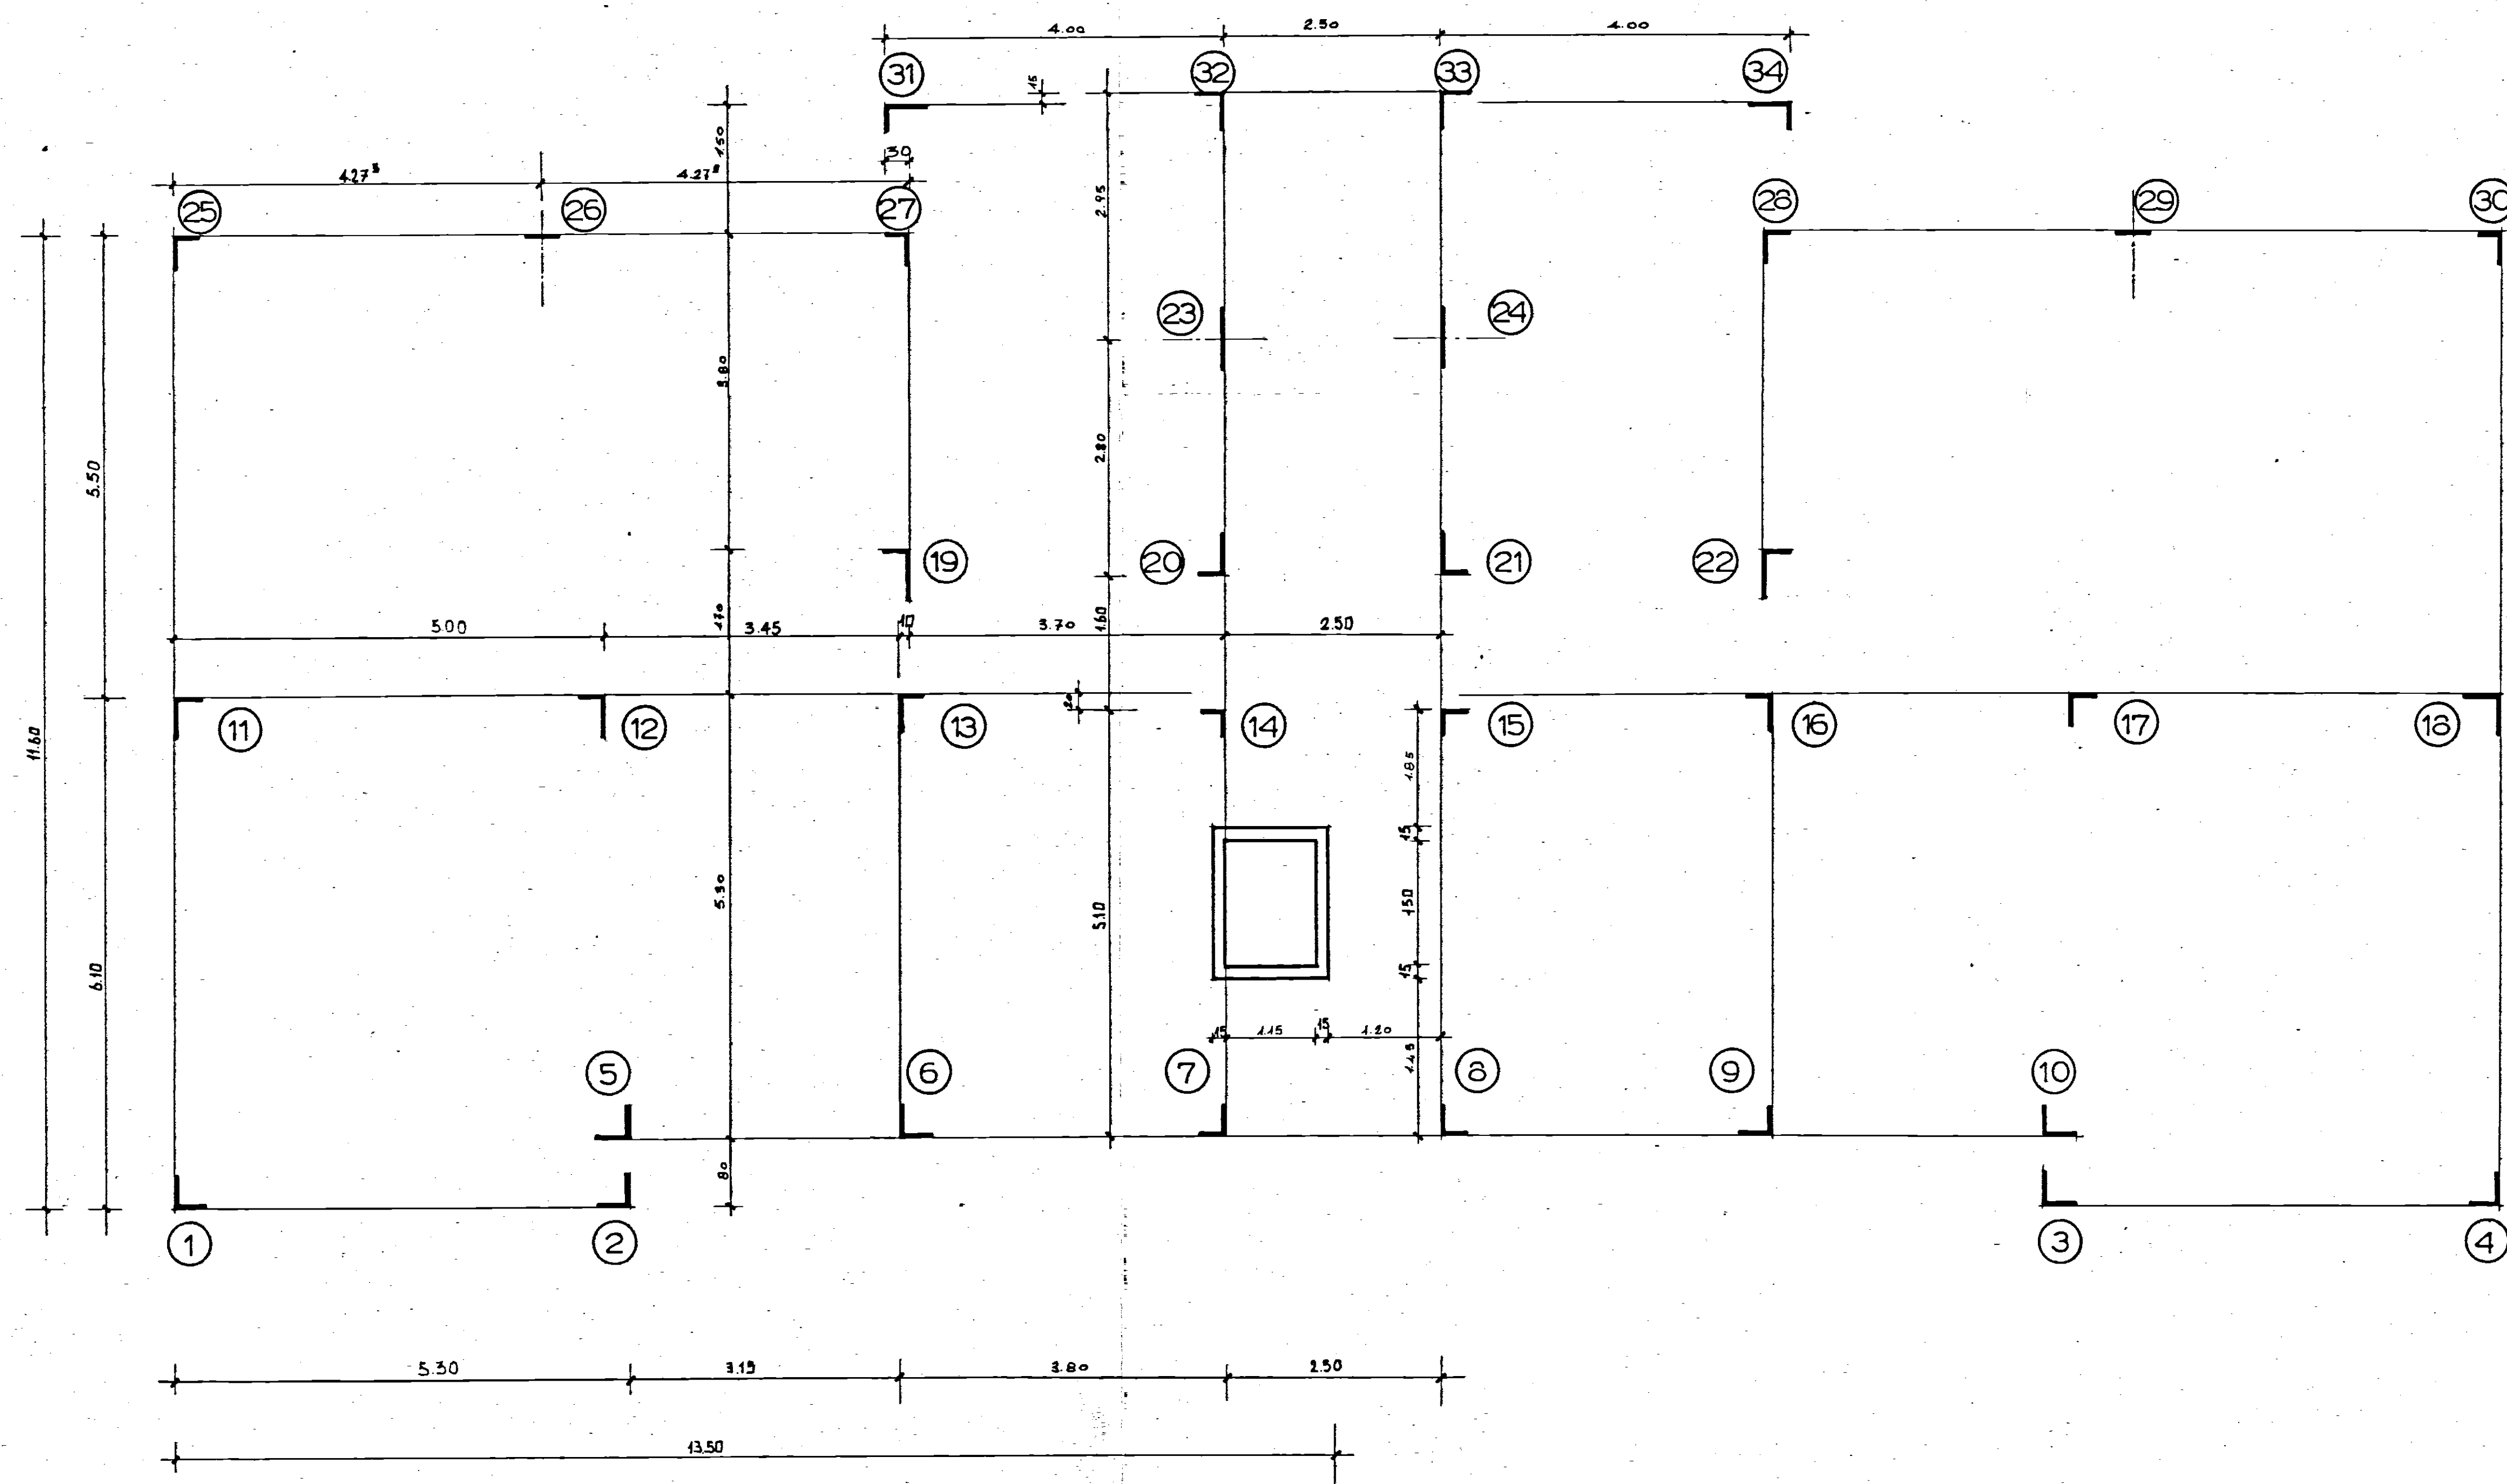

Gestione Case Lavoratori LEGGE 14-2-1963 n. 60	ART. 15/3	I.A.C.P. STAZIONE APPALTANTE - BRINDISI	
BRINDISI FABBRICATO SOCIALE COOP. VA SPERANZA ALLA VIA M.S. MICHELE		RAPP 1:50	TAVOLA S/2
PIANTA FILI FISSI		ARCHIVIO	
dott. ing. Giuseppe Marasco	PROGETTISTA		92
dott. ing. Franco Siciliano	STRUTTURE		
	IMPIANTI		
dott. ing. Giuseppe Marasco	DIRETTORE LAVORI		VS

24.05.1966

ACCIAIO AD ADERENZA MIGLIORATA (TIPO LU₃)
CEMENTO ALTA RESISTENZA (730, 3,5 q/mc) $\sigma_r = 28 = 220 \text{ Kg/cm}^2$
SOVRACCARICHI: $\left\{ \begin{array}{l} \text{SOLAI PRATICABILI} = 250 \text{ Kg/m}^2 \\ \text{SOLAI NON PRATICABILI} = 150 \text{ Kg/m}^2 \\ \text{BALCONI E SCALE} = 400 \text{ Kg/m}^2 \end{array} \right.$