



DIS. N. 74/125

SCALA 1:1

DATA 15/4/74

DIS. 1100221



CONTR.

CAT.

IVAP S.p.A.
BARI - SS. 98 Km. 4 + 200
Telef. 34.09.33 - 34.00.32 - 34.01.37

CENTRI SOCIALI

Sezione verticale e vista laterale cupole di copertura

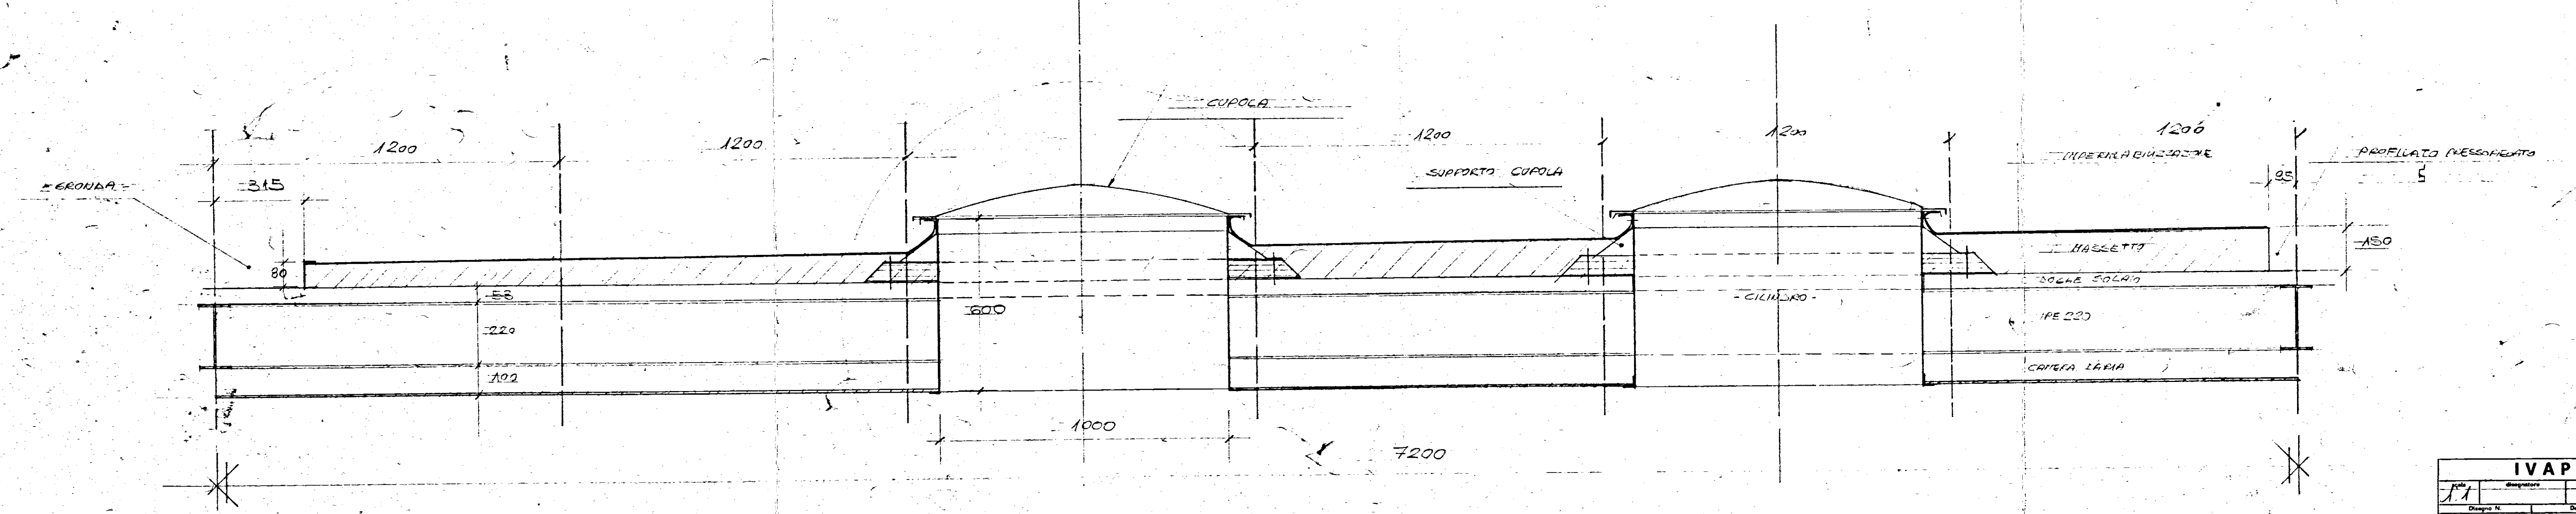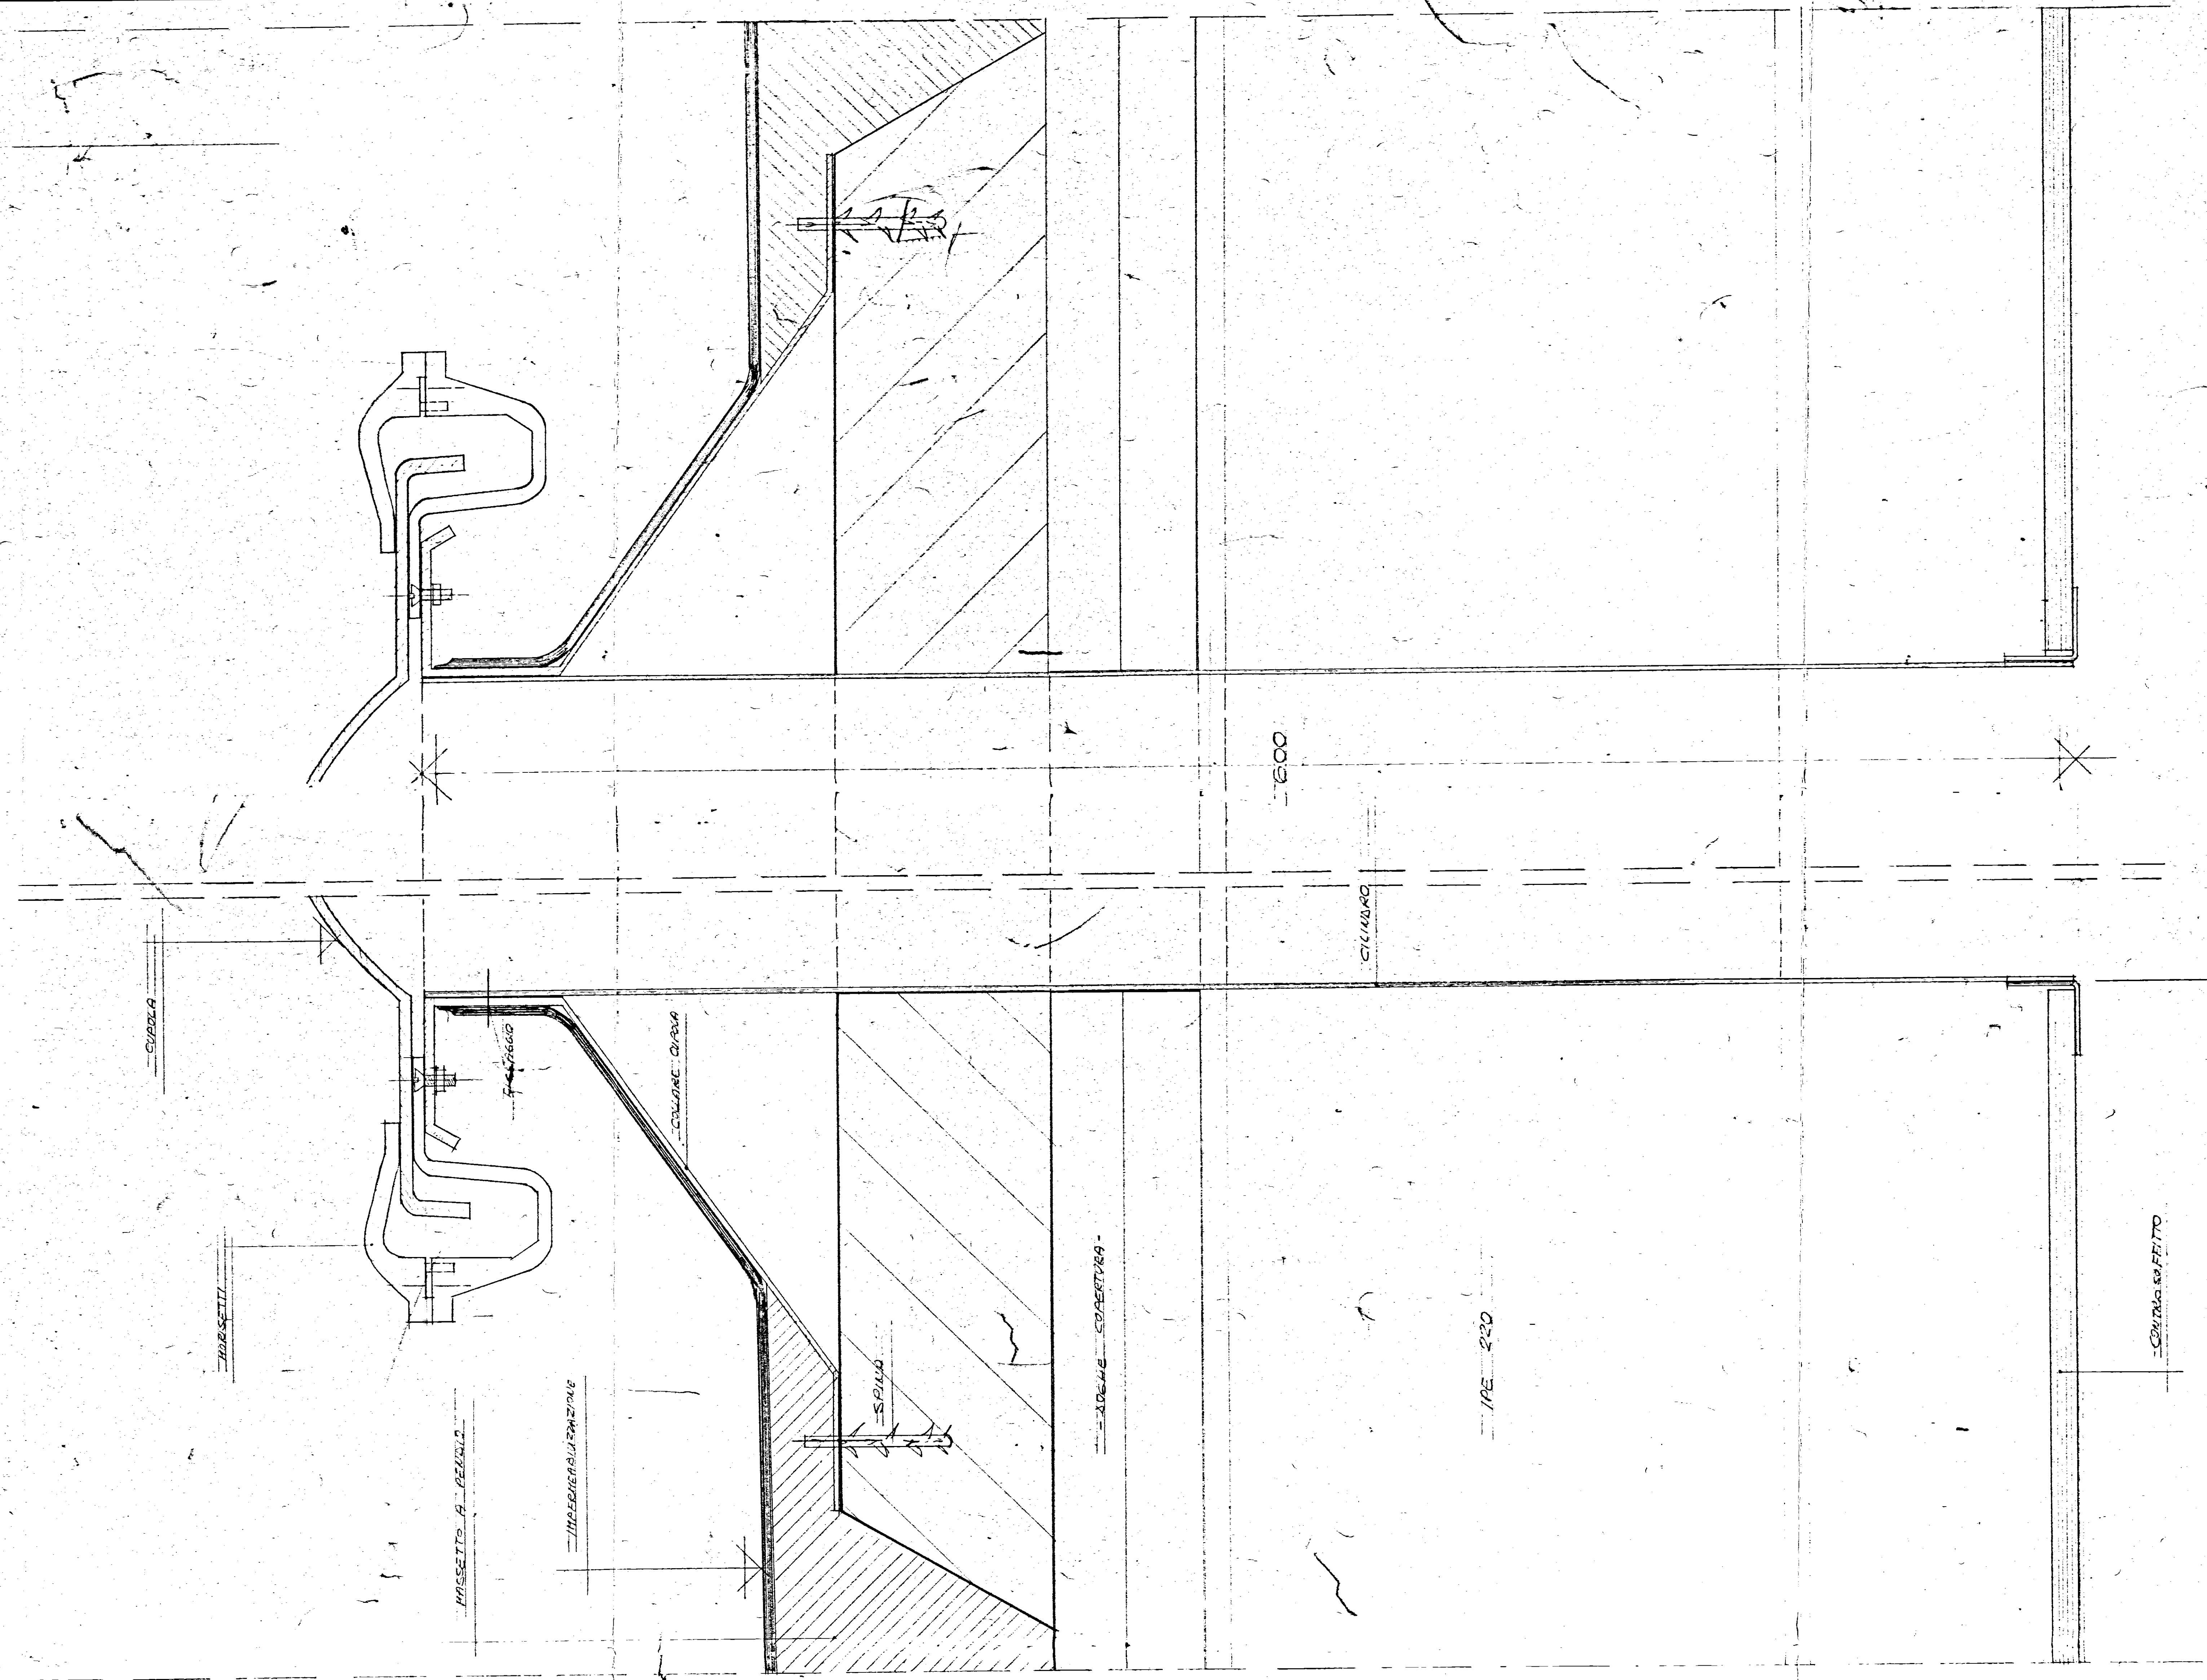

- CENTRI SOCIALI - 73023
SEZ. E VISTA CUPOLE COBERTURA

IVAP S.p.A. - Bari				GRUPPO	
74	Disegnato	Verificato	15/4/74	1	PROGETTO
				2	ESECUZIONE
1100221	Disegnato	Verificato	15/4/74	3	PROGETTO
				4	ESECUZIONE
1100221	Disegnato	Verificato	15/4/74	5	PROGETTO
				6	ESECUZIONE