


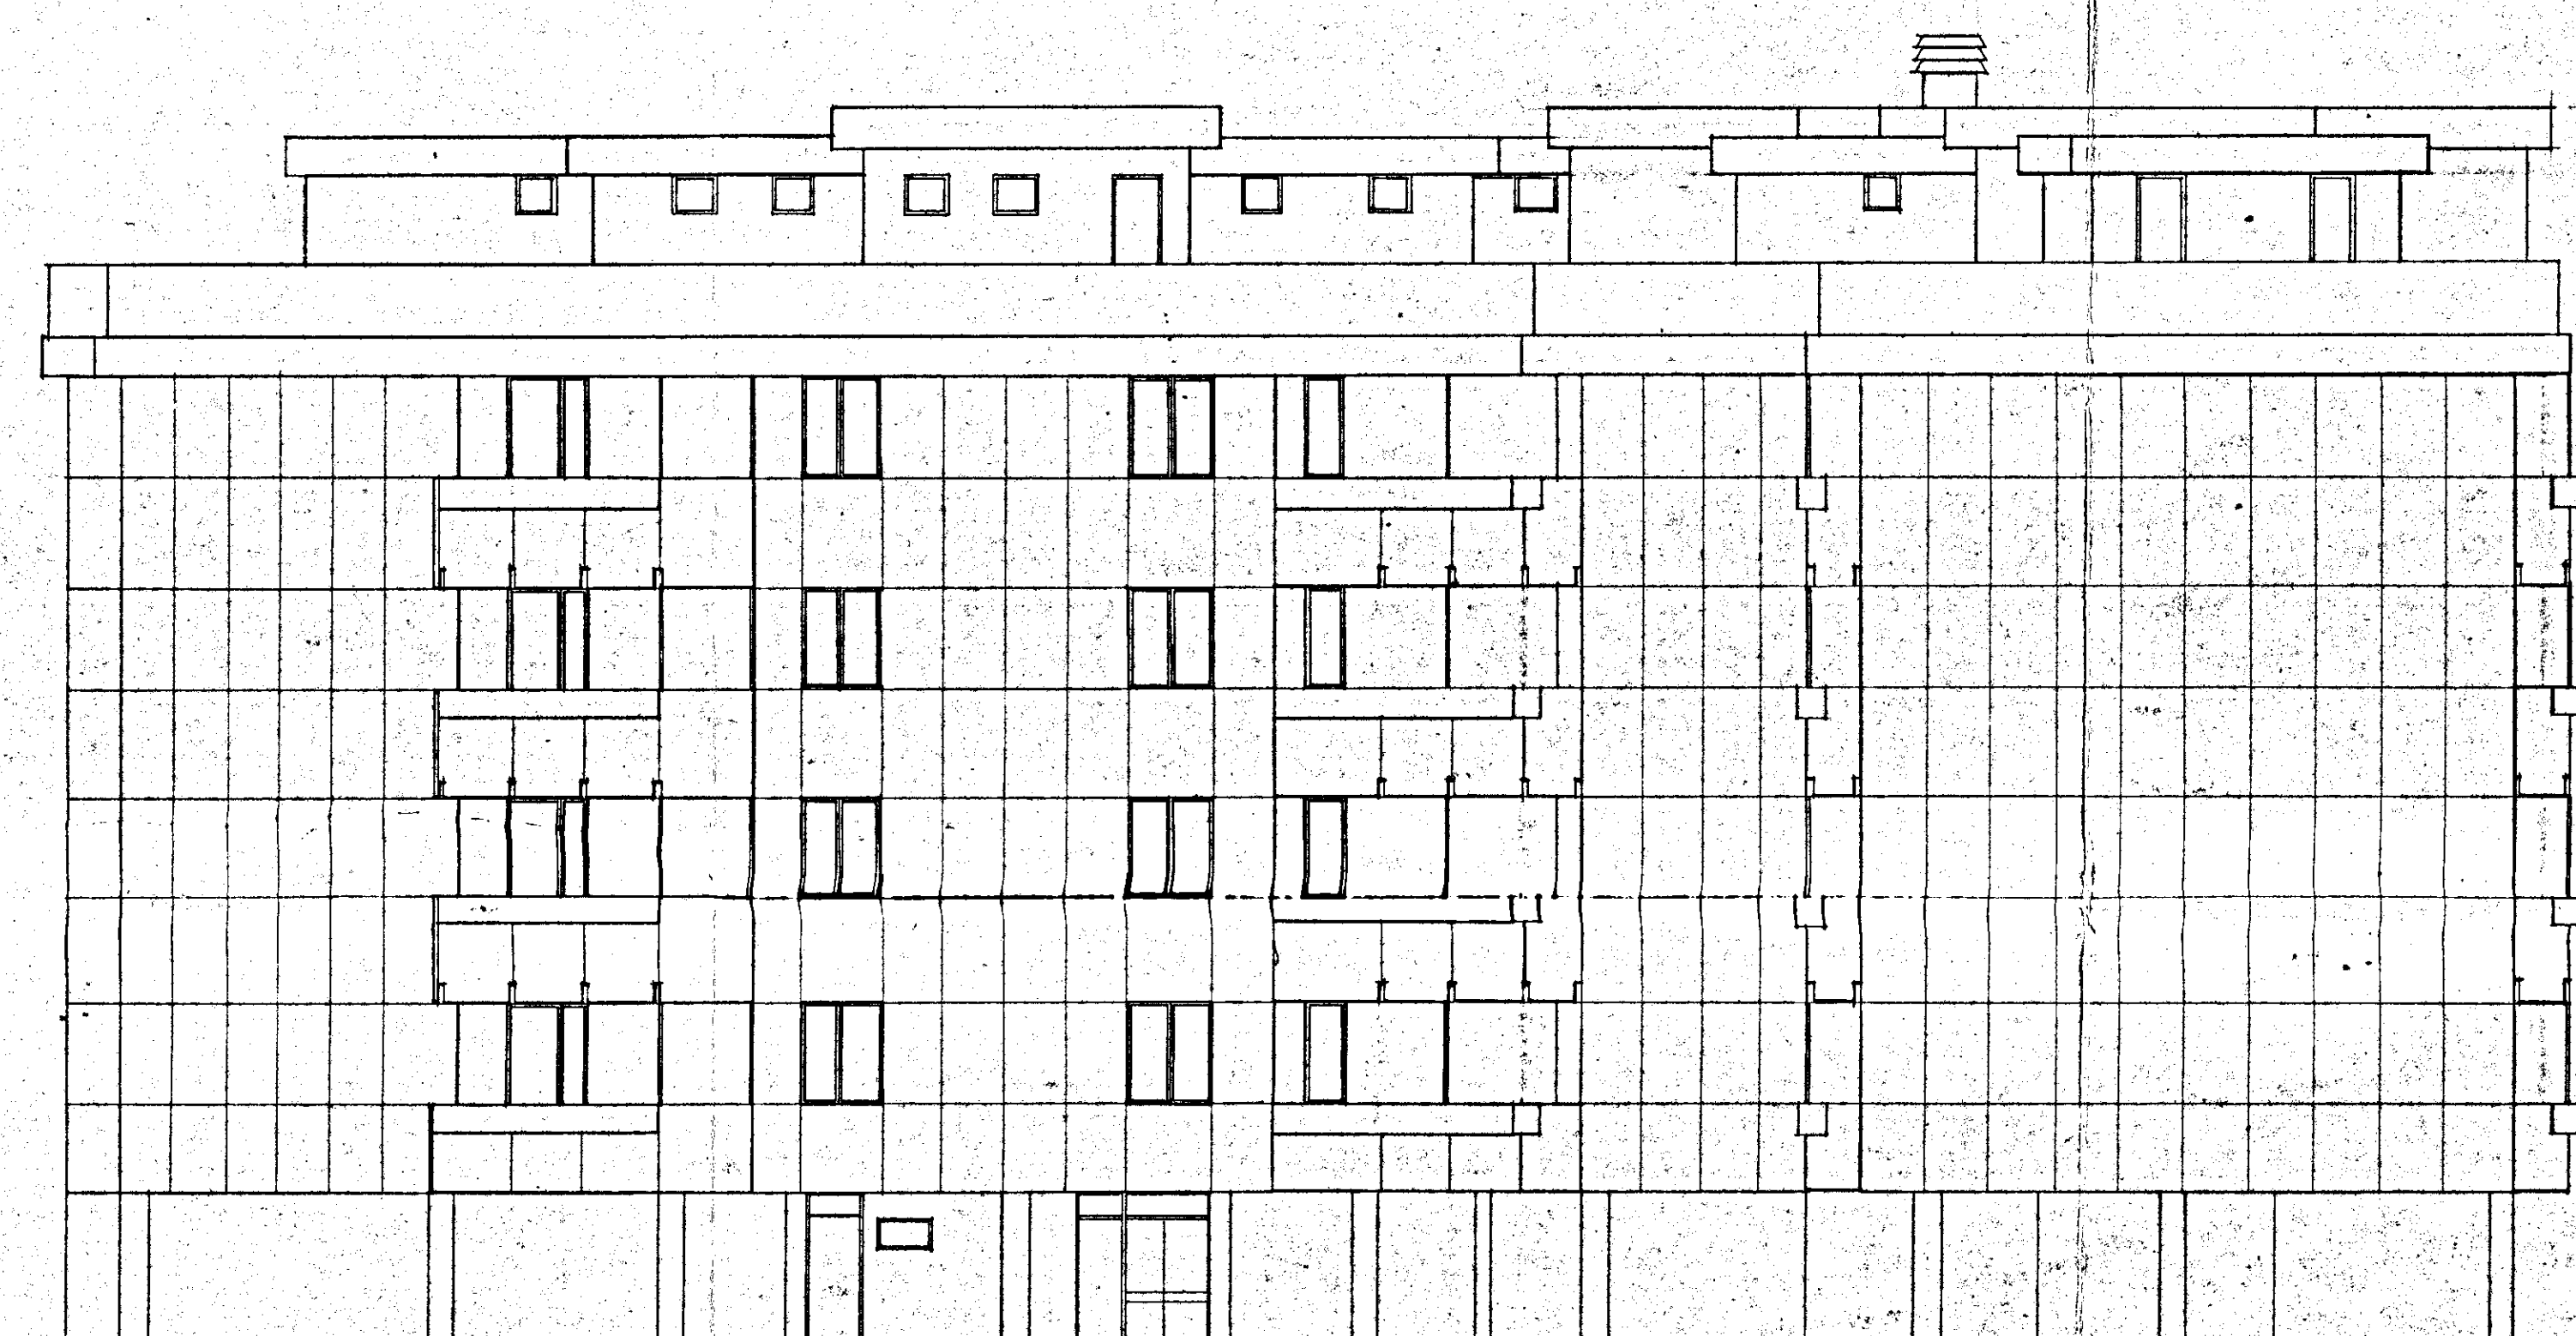


PROSPETTO 'c'




PROSPETTO 'b'



PROSPETTO 'd'

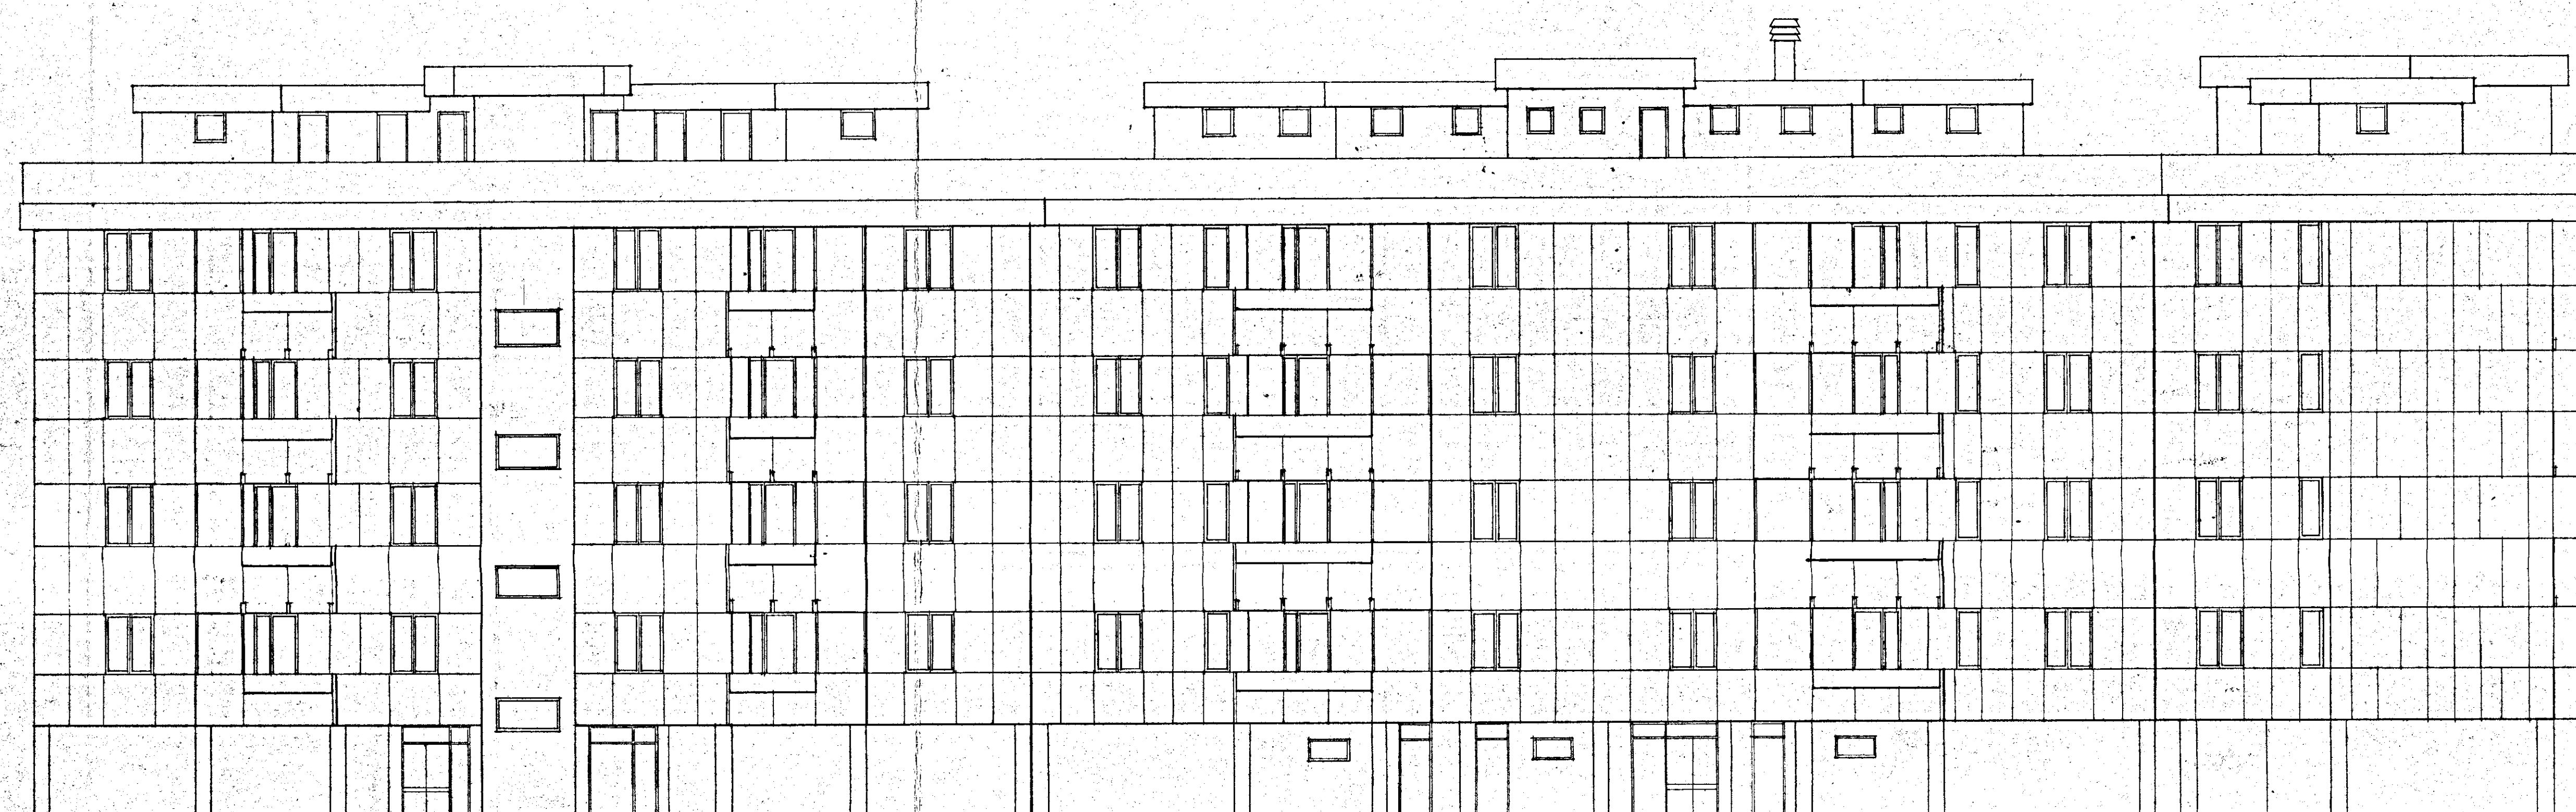

PROSPETTO 'a'

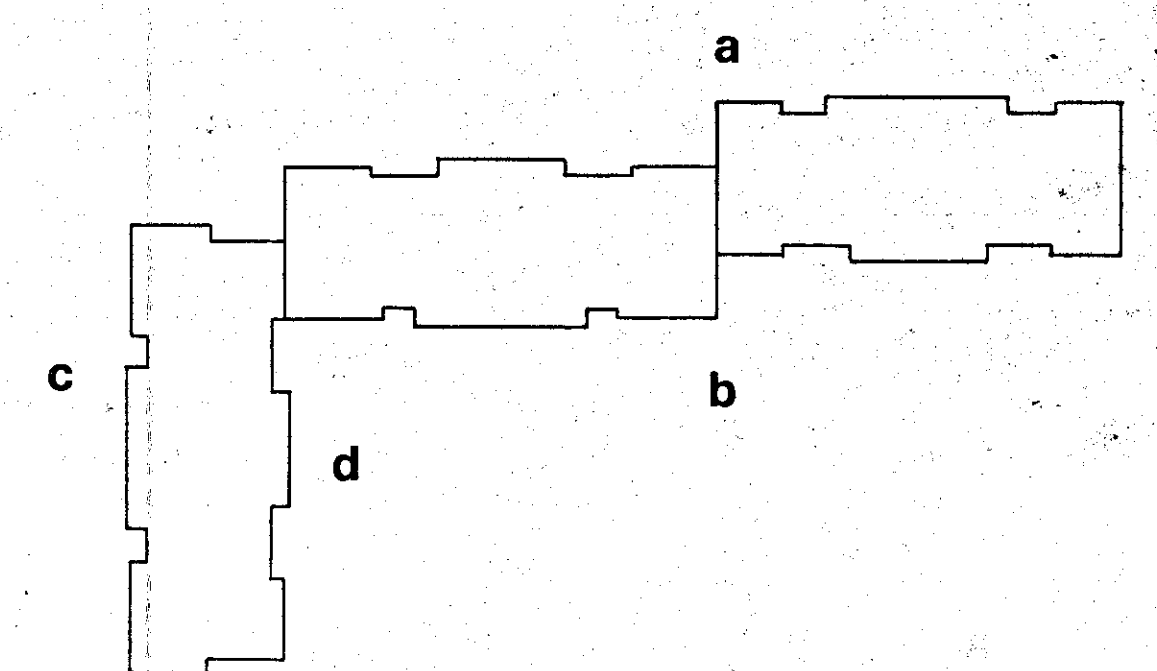

COMMISSIONE EDILIZIA
BRINDISI
18 AGO. 1971
PARERE FAVOREVOLE

IL SINDACO
(Dr. Francesco Anna)

In esenzione di tasse e bolli
art. 33 legge 18-2-1962, n. 69

GESTIONE CASE LAVORATORI (legge 14-2-1962)		Intervento N° 1312		selezione appaltante I. A. C. P.	
QUARTIERE S. ELIA - BRINDISI		data	pag.	11	
FABBRICATO ARTICOLATO		data	pag.		
lotto C		PROSPETTI		1:100	
EDILIZIA	Ing. D'Angelini	STRUTTURE	Ing. F. Piro		
EDILIZIA	Ing. M. Bolognesi	APPALTI	Ing. P. Bolognesi		
EDILIZIA	Ing. L. Anselmi	PROGRAMMAZ.	Ing. A. Masetti		
EDILIZIA	Ing. L. Perrelli	PROGRAMMAZ.	Ing. L. Perrelli		
EDILIZIA	Ing. L. Perrelli	PROGRAMMAZ.	Ing. E. Romanazzi		
EDILIZIA	Ing. F. Pignatelli	COORDINATORE	Ing. A. Masetti		
EDILIZIA	Ing. C. Nola	DIREZIONE LL.	I. A. C. P.		
STRUTTURE	Ing. F. D'Alenzi				