

8

CASE PER LAVORATORI
"gescal"


Pl. 567 C/ 1633 S.Elia
BRINDISI

PAL. 8B- 9D-10C

IL DIRETTORE DEI LAVORI

L'IMPRESA

FIG. 8

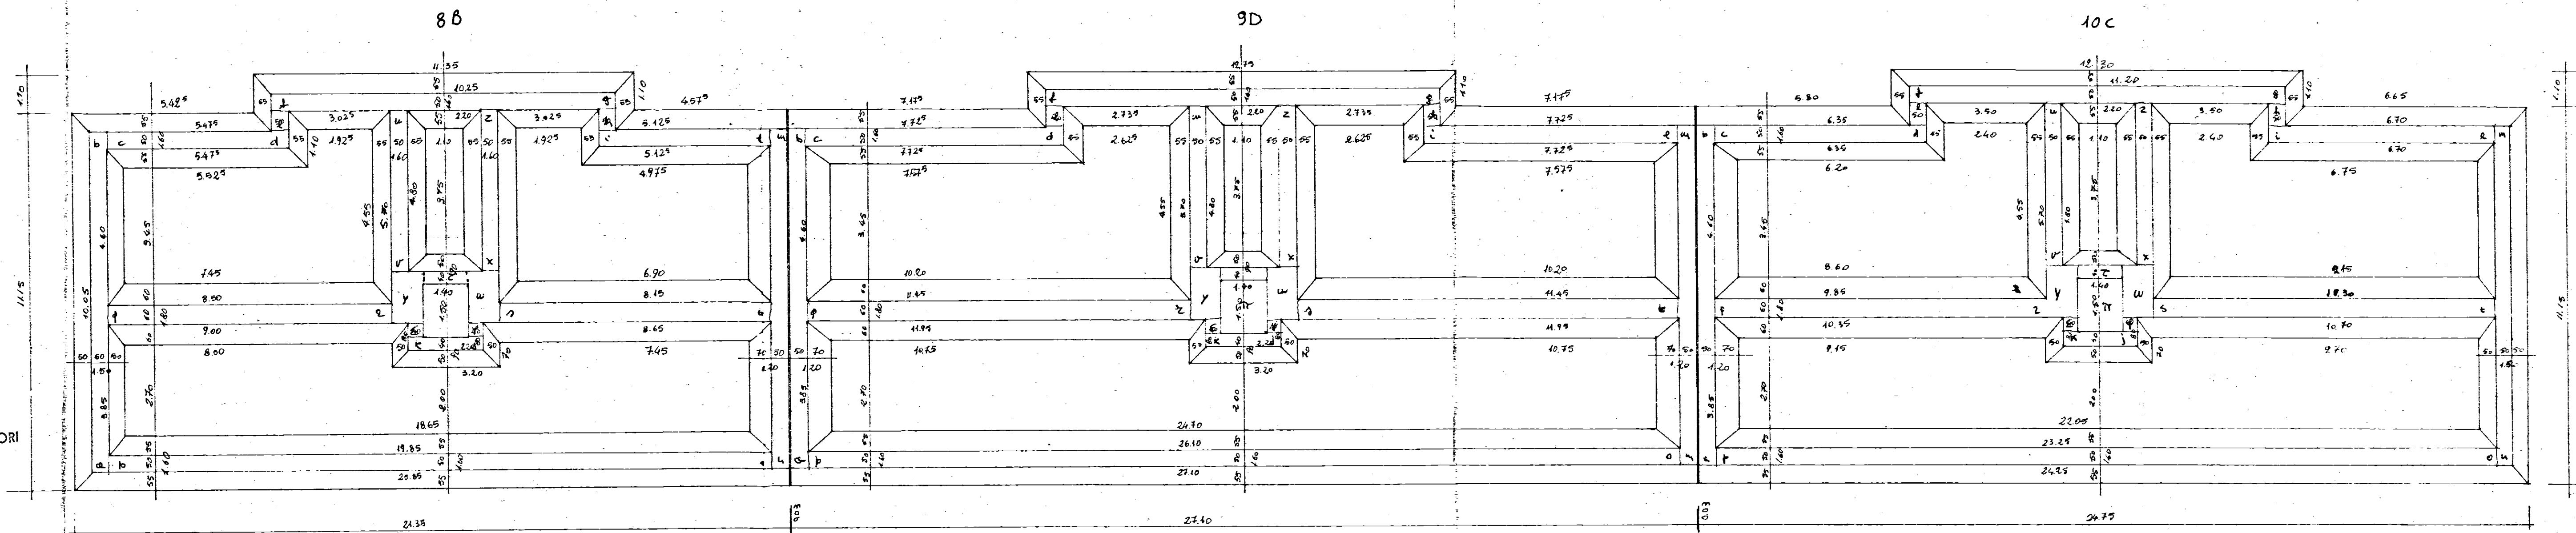

pianta travi rovesce scala 1:100