

COMUNE DI CAROVIGNO

PROVINCIA DI BRINDISI


Cant. 17368

Fabbricato 3

Località: Soccorso

Via Damiano Chiesa

SEZ. A-B

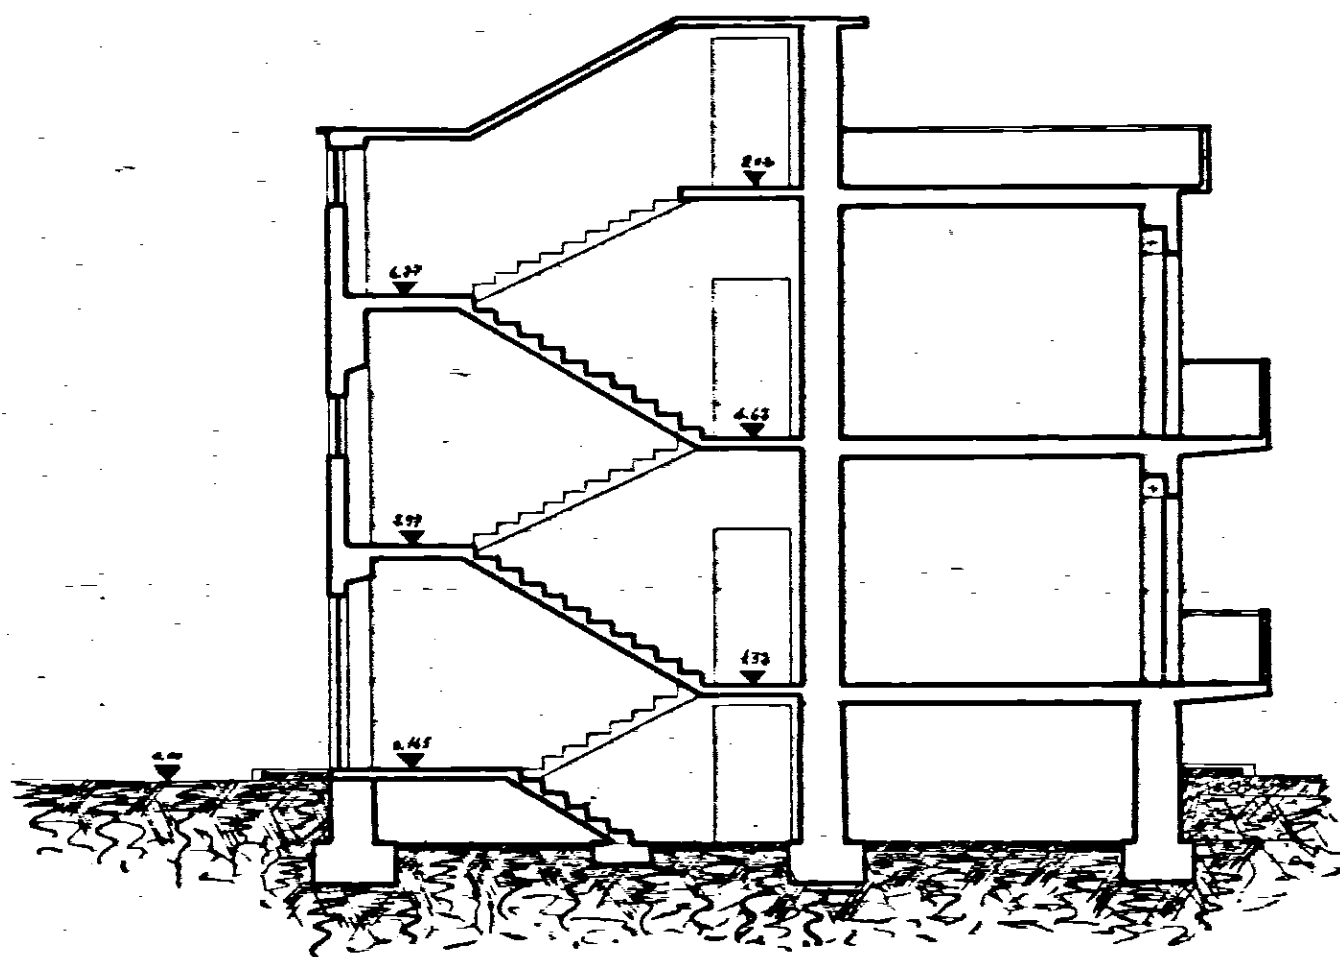

Scala 1:100

Data della compilazione Maggio 1962