
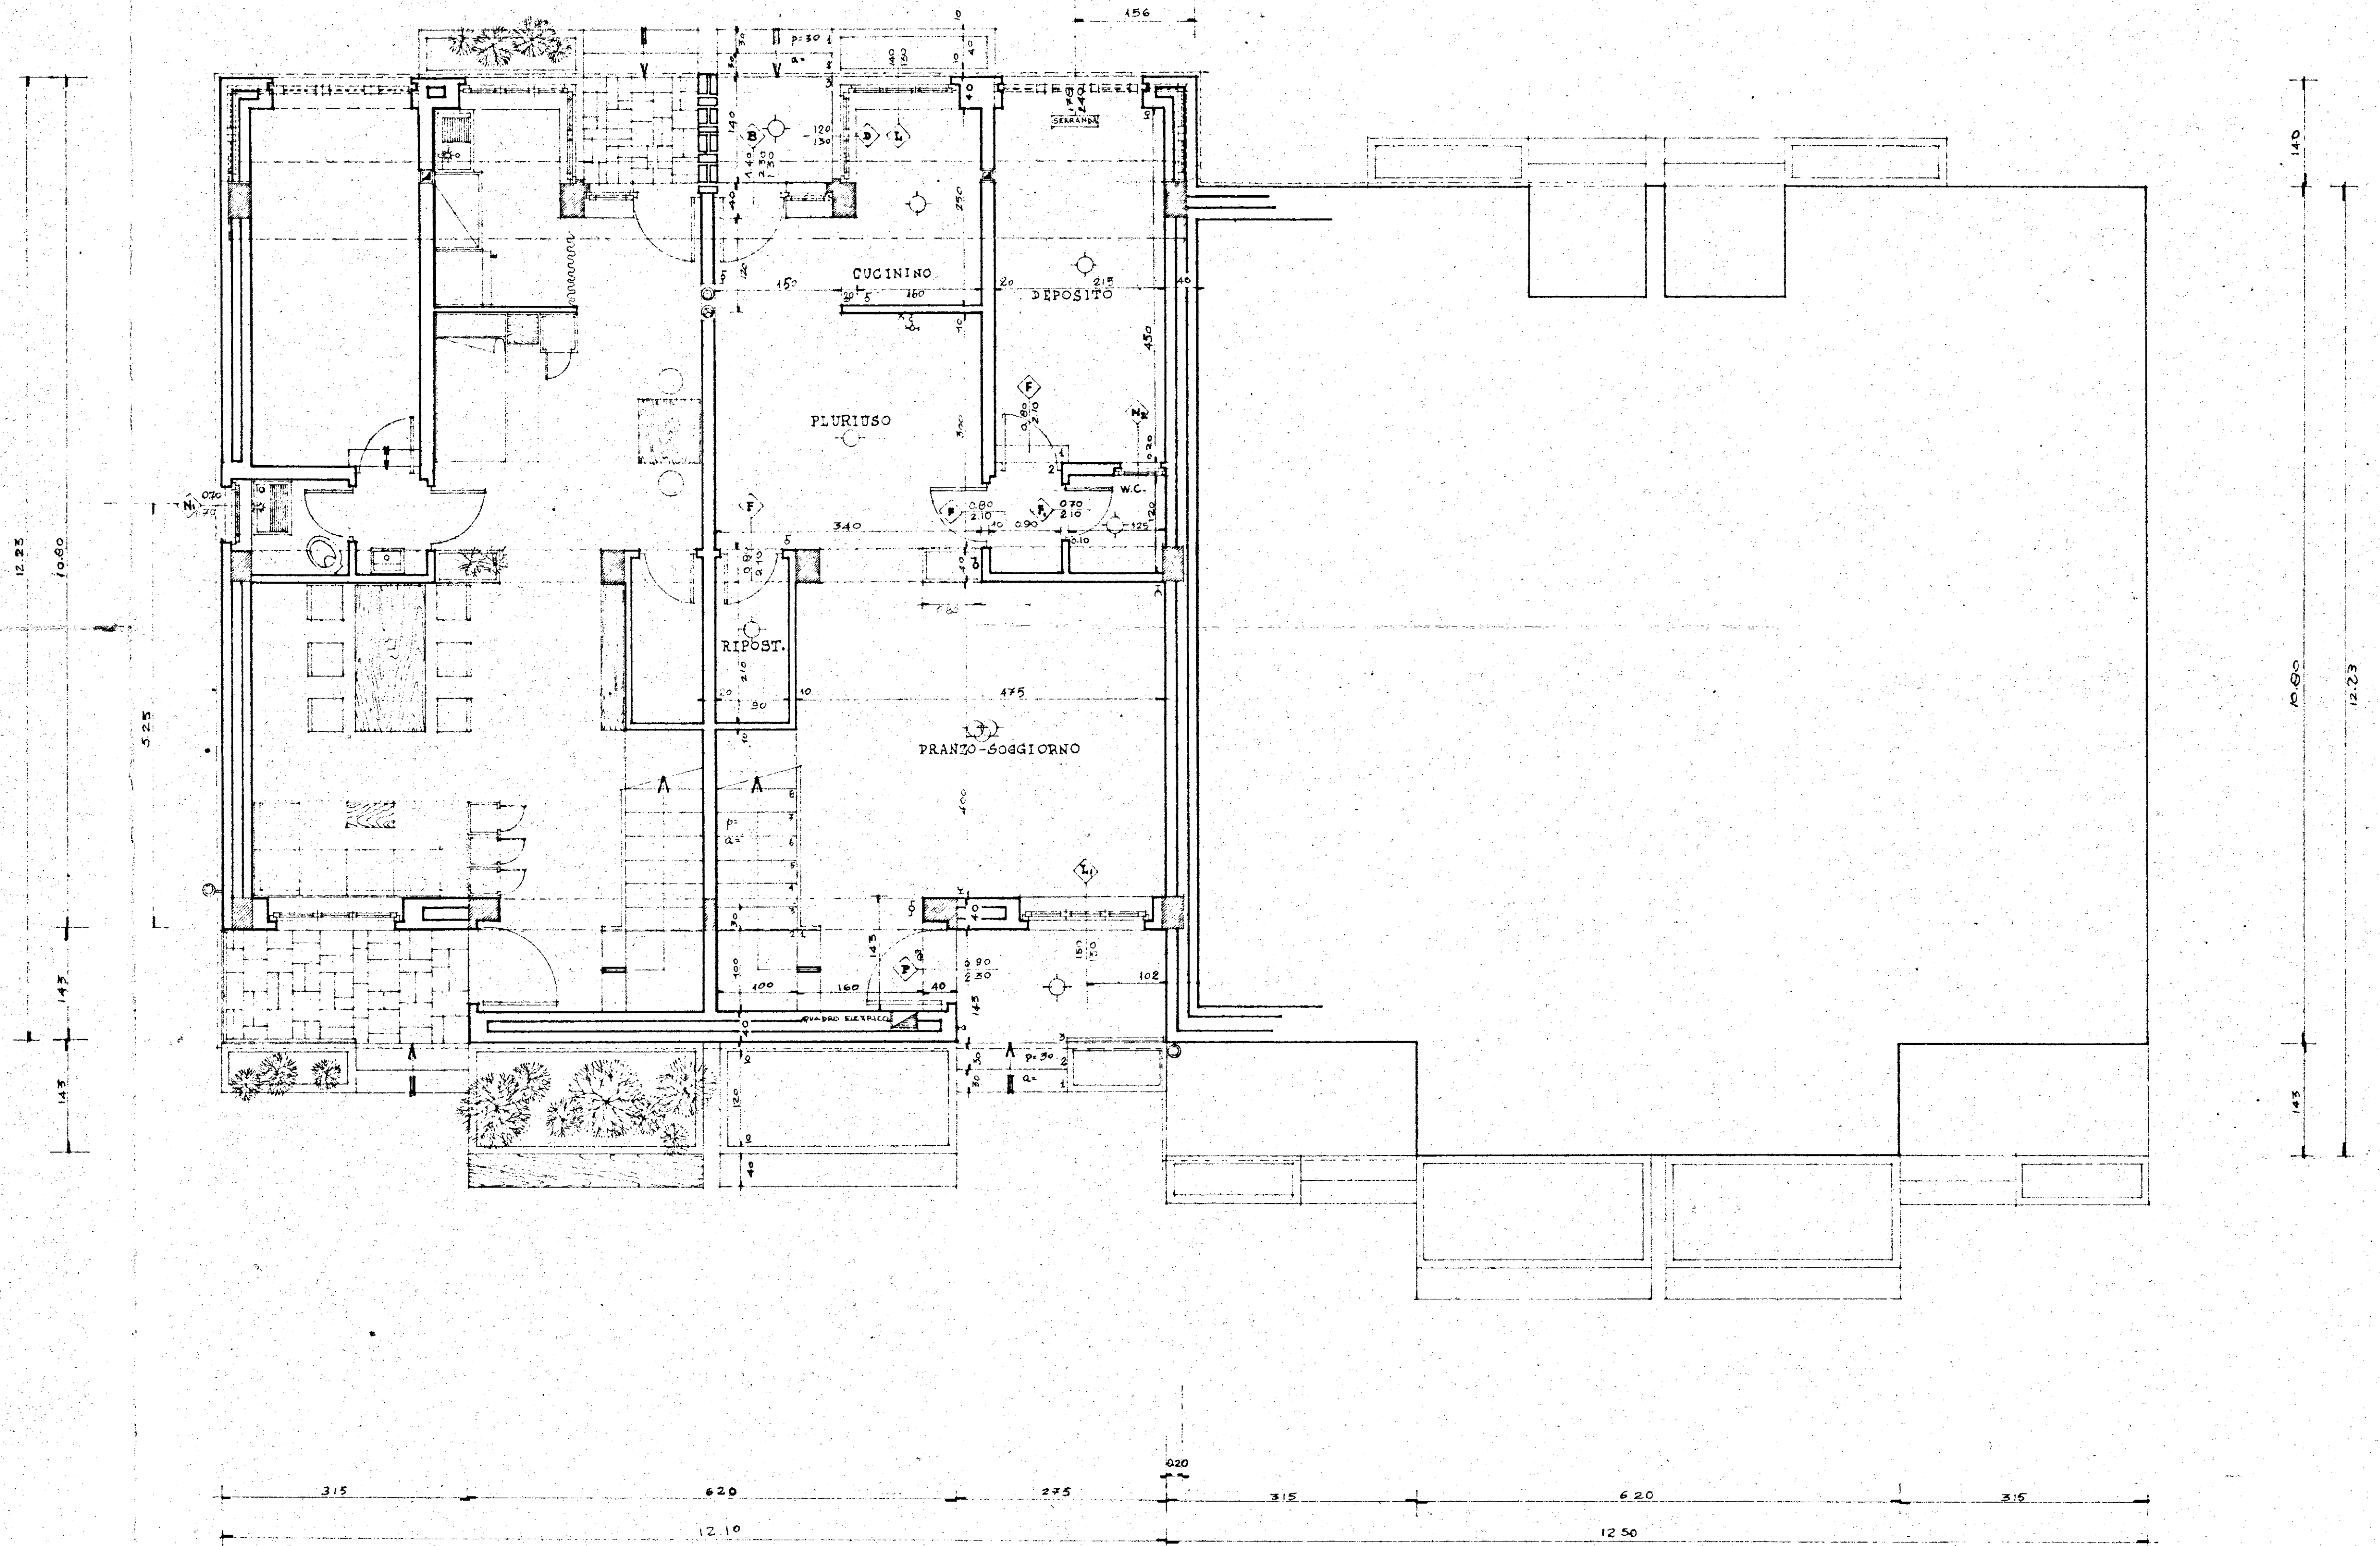


I.A.C.P.		INTERVENTO N°		LEGGE 30-12-1960 N° 1676	
BRINDISI					
PROGETTO ESECUTIVO PER LA		DATA:		NR	
COSTRUZIONE DI N° 46 ALLOGGI PER		6-5-1969			
LAVORATORI AGRICOLI DIR. IN CEGUE MESSAPIO		AGG.		AGG.	
PIANTA DEL PIANO TERRA		RAPP.			
		1:50			
PROGETTO					
DIREZ. LAVORI					
STRUT. E CALCOLI					
				DISEGNO	
				CONTR.	

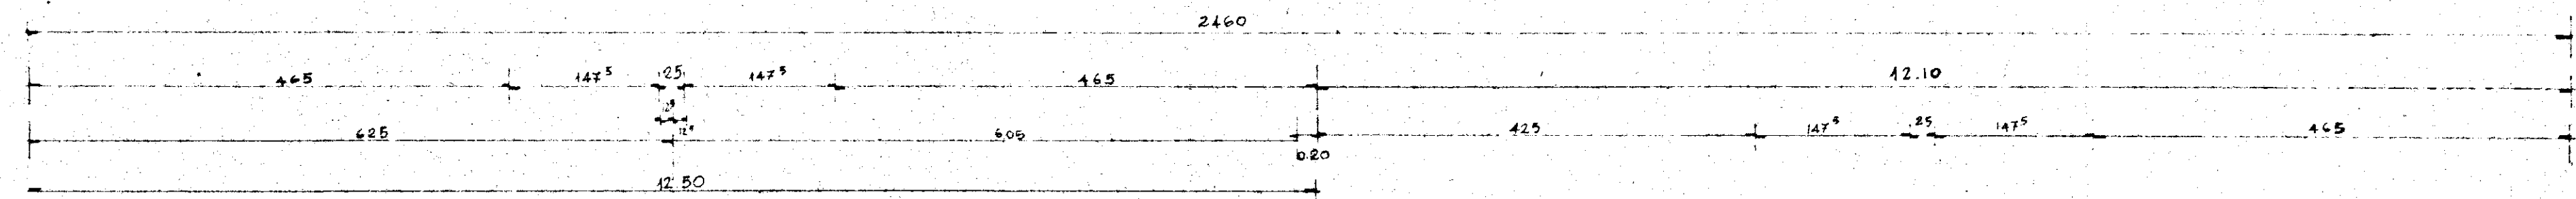

TIPO 4		
DENOMIN.	DIMENS.	SUP.
PRANZO-SODGIORNO	4.65 x 4.95	19.00
W.C. SERVIZIO	1.25 x 1.10	1.50
DISIMPEGNO	0.90 x 1.20	1.08
PLURUSO	1.60 x 2.50	18.58
CUCININO	1.60 x 2.50	4.00
SUP. Mq.		55.16
LETTO 1	4.65 x 4.00	18.60
GUARDAROBIA	1.35 x 2.60	3.50
LETTO 2	4.10 x 3.00	12.30
DISIMP. LETTI		1.97
BAGNO	2.65 x 1.70	4.50
DISIMP. SCALA		1.20
SUP. Mq.		42.02
SUP. TOTALE Mq.		80.00