CASE POPOLARI IN OSTUNI LOTTO 14°

SCALA - 1:100 **PIANTA** SCANTINATO (MURATURA CALCESTRUZZO IN ELEVAZIONE) E MURI INTERNI IN TUFO -

12/2/1958 - Rilievi del piano finito di cls -
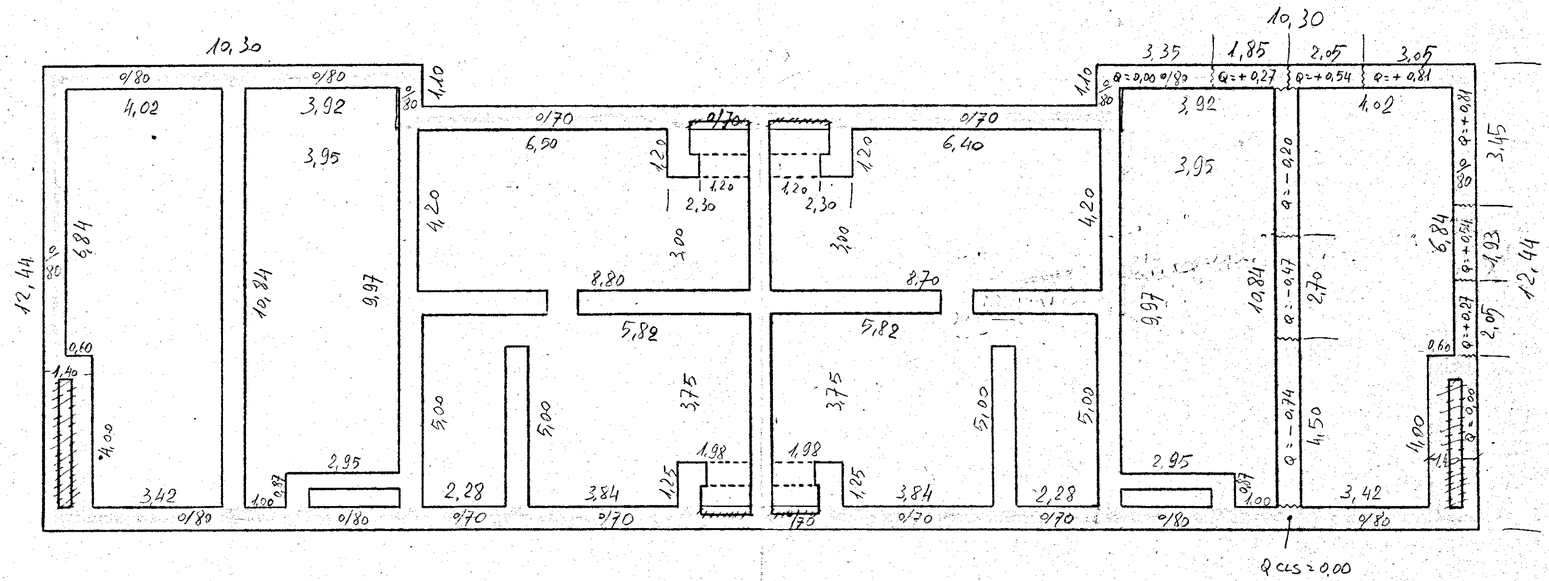
(N.B. - le misure sono state riportate dalla pianta dello zoccolo) -