


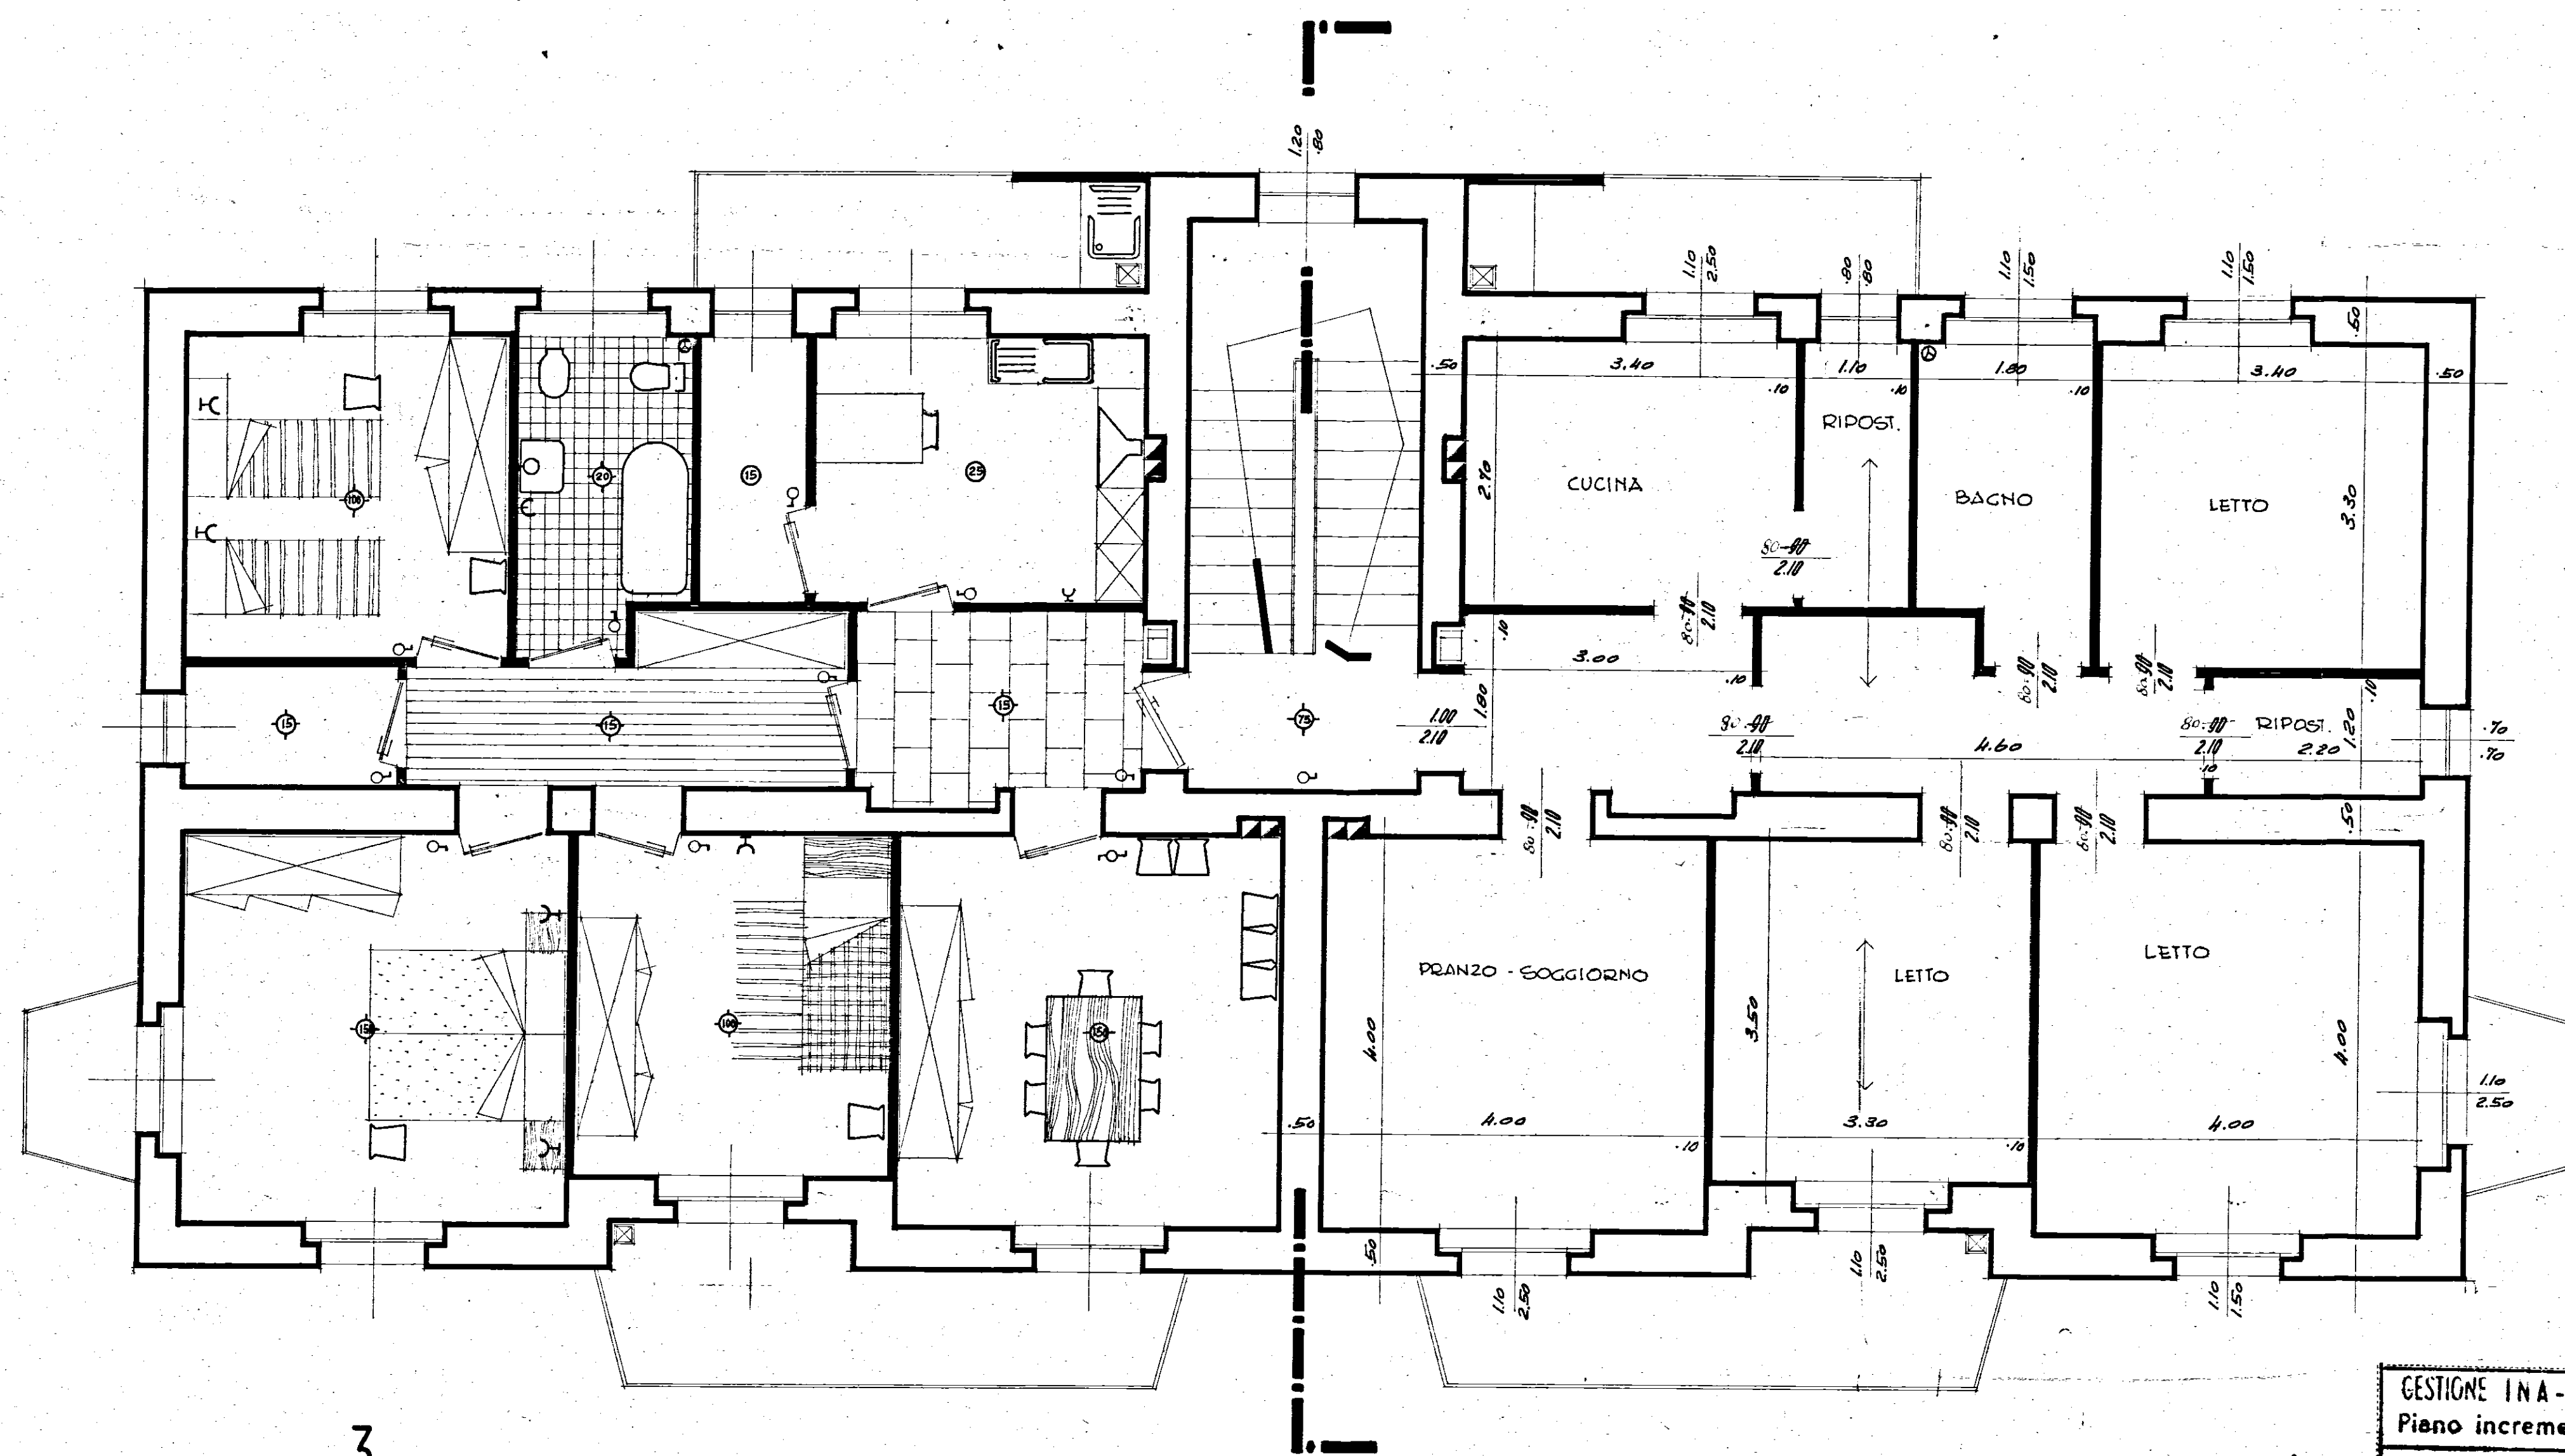

GESTIONE INA-CASA - ISTITUTO AUTONOMO CASE POPOLARI DI BRINDISI Piano incremento occupazione operaia - Legge 25-11-1955, n. 1148		
PROGETTO PER LA COSTRUZIONE DI CASE PER LAVORATORI IN CAROVIGNO		
TAV. N. 9.3	EDIFICIO n. 3 pianta esecutiva	PROGETTO: GRUPPO GIANNICO ARCH. M. GIANNICO ARCH. A. MARSELLA ARCH. F. PADULA TARANTO LI 1-5-1959