


PIANTA SCALO E CALCESTRUZZO DI FONDAZIONE

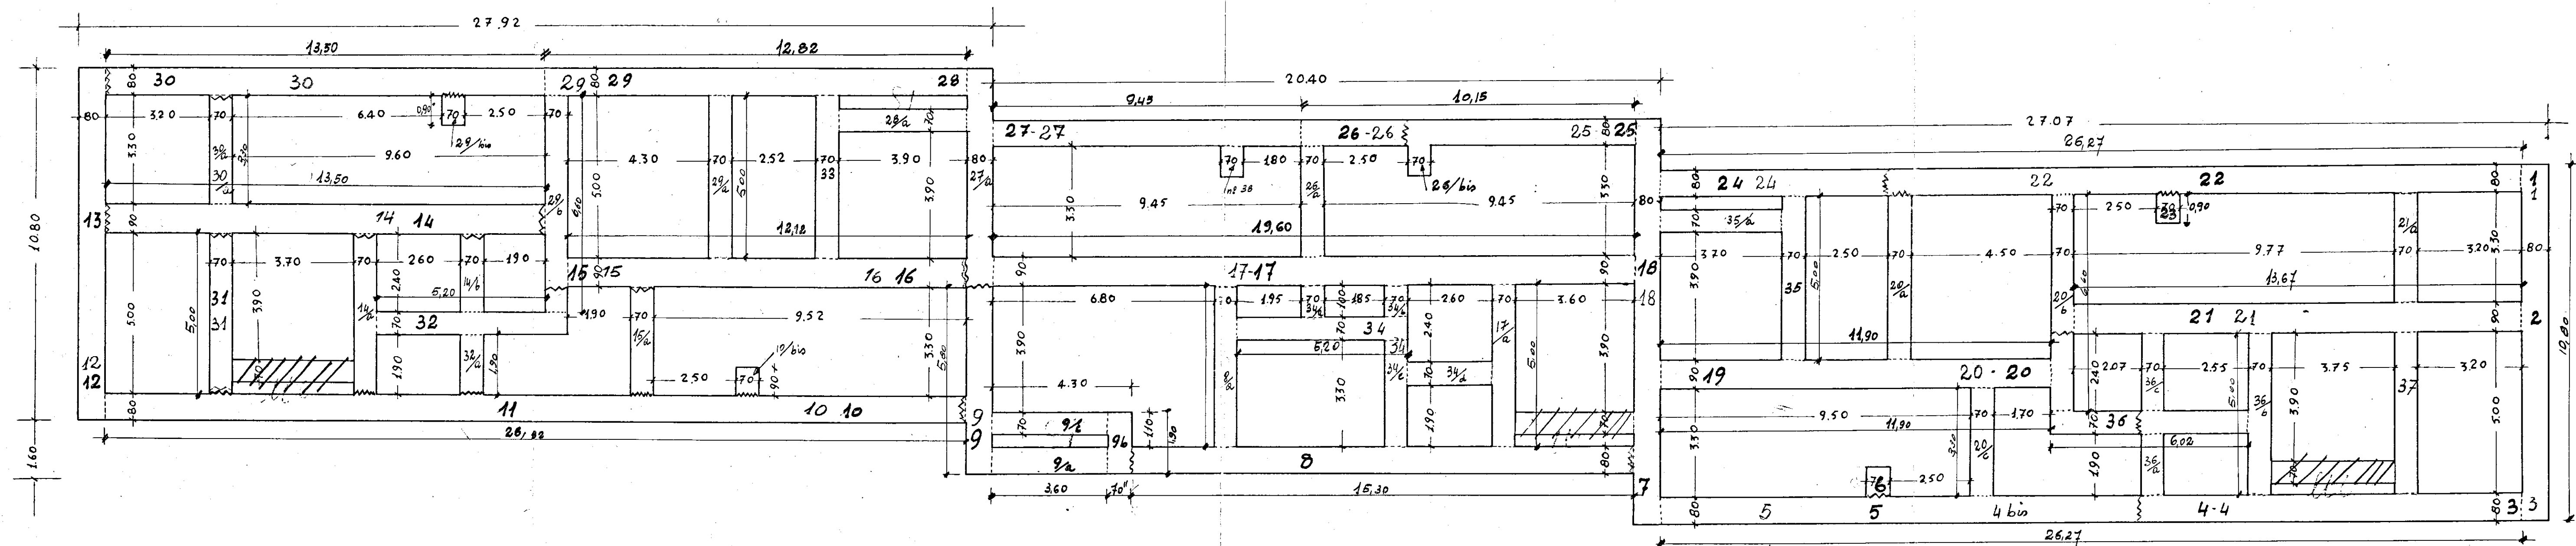

LEGENDA

Salti piano di posa fondazione

Salti piano finito cls a kg 200

GESTIONE	GRUPPO ARCH. SPACCARELLI - A. BACCIN - BRUNO - DONI - C. BACCIN		
INA CASA	ed. A		DIS. N° 66464
2° SETTENNIO	n. 1-2-3-4-5-6		TAV. 1
CASE IN			SERIE 243
MESAGNE			
SIAZIONE APP.	PIANTA FONDAZIONI		ROMA
I.A.C.P.	RAPP. 1:100		4 LUGLIO 1959
BRINDISI			